


### LEGENDA

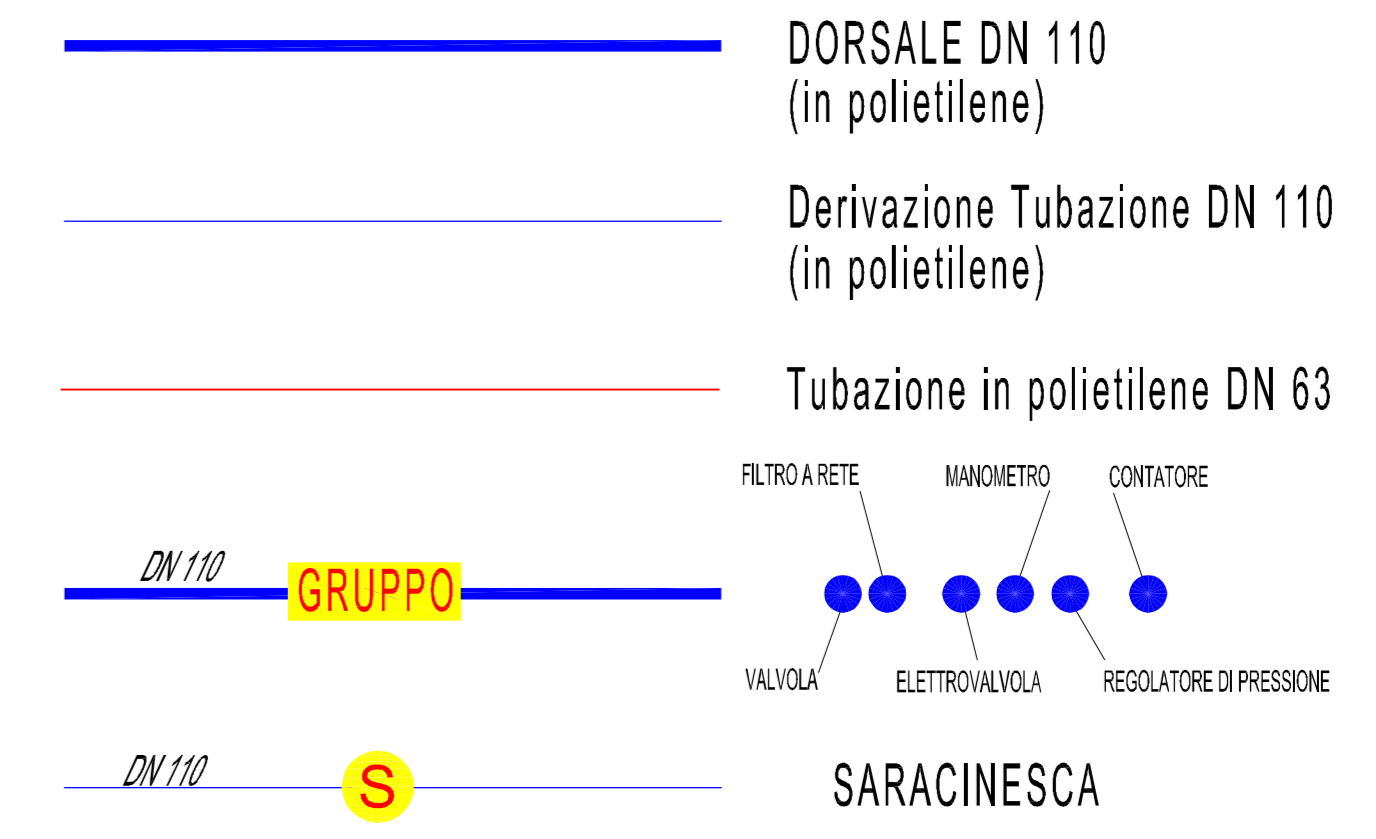

### KEY PLAN



## COMUNE DI BARLETTA

Medaglia d'oro al merito civile e militare  
Città' della Disfida

### AREA TECNICA - SETTORE LAVORI PUBBLICI

REALIZZAZIONE DI URBANIZZAZIONI PRIMARIE  
NEL PIANO DI ZONA DELLA NUOVA 167,  
2° E 3° TRIENNIO.

In parziale variante alla viabilità approvata con il P.E.E.P  
Responsabile Unico del Procedimento  
Dott. Ing. Sebastiano LONGANO



### PROGETTO ESECUTIVO IMPIANTO DI IRRIGAZIONE Planimetria - Tav. 3 di 3

CODICE ELABORATO: <b>E 000 I M 00 I M P P P 03</b>		REV: <b>B</b>	SCALA: 1:1000
CONSORZIO AGGIUDICATARIO: Research Consorzio Stabile Scat Il Rappresentante Legale		IMPRESA AFFIDATARIA: <b>COBAR S.p.A.</b> L'AMMINISTRATORE Vito Matteo BAROZZI	ATTIVITÀ DI PROGETTAZIONE: Vigilanza <b>VMS</b> RESPONSABILE DI PROGETTO: Dott. Ing. Niccolò Saraca
		<b>Responsabili di settore:</b> Idrologia ed idraulica: Dott. Ing. F. Ferraro Impianti: Dott. Ing. A. Aiernolo Strutture: Dott. Ing. F. Di Benedetto Geotecnica: Dott. Ing. G. Fines Sicurezza: Dott. Ing. E. Capanna Ambiente: Dott. G. Polli Opere a verde: Arch. M. Rosati Certificazione: Dott. Ing. E. Capanna Campi e Misure: Dott. Ing. M. Colomanni Geologia: Dott. Geol. B. Colomanni Architettura ed Urb.: Dott. Arch. M. Talarani	
REV.	DESCRIZIONE	DATA	DISEGNATO    VERIFICATO    APPROVATO
A	EMISSIONE PER APPROVAZIONE	Giugno 2015	M.Villanova    F. Ferraro    N.Saraca
B	REVISIONE A SEGUITO ISTRUTTORIA	Luglio 2015	M.Villanova    F. Ferraro    N.Saraca