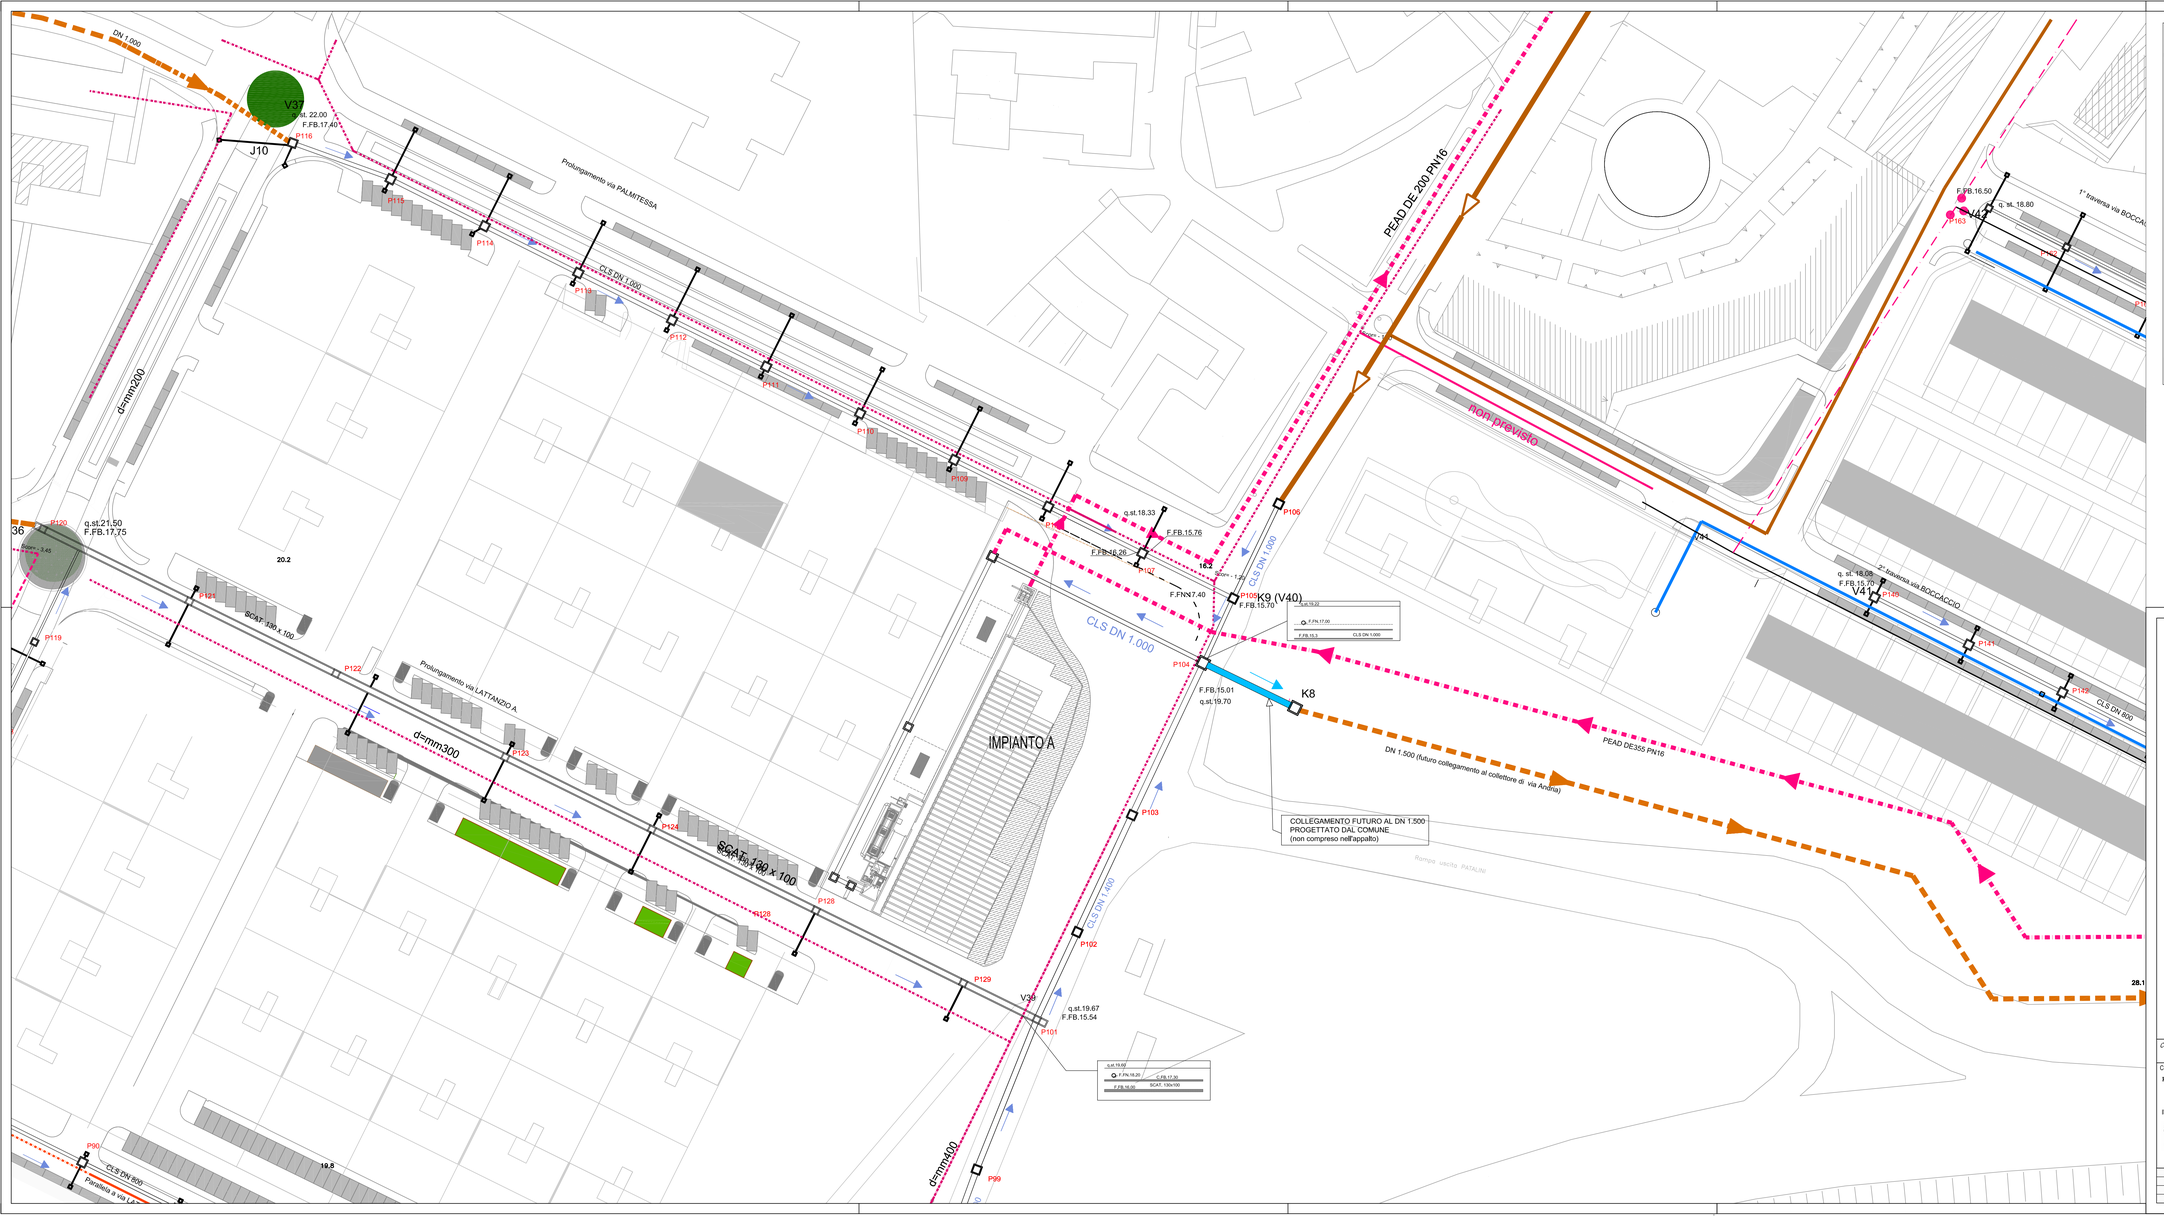

FOGNATURA BIANCA

CLS DN 500

TRATTI DI PROGETTO IN APPALTO

TRATTI FUTURI DI PROGETTO

MANDATE SOLLEVAMENTI DI PROGETTO

TRATTI ESISTENTI

FOGNATURA NERA

TRONCHI REALIZZATI DALLA COOPERATIVE OPERE PROGETTO AQP

TRONCHI IN FASE DI REALIZZAZIONE A CURA DEL COMUNE OPERE PROGETTO AQP

TRATTI ESISTENTI

TRONCHI DI PROGETTO

F.FN.24.83 - QUOTA FONDO FOGNA NERA
q.st.26.73 - QUOTA PAVIMENTAZIONE STRADALE
F.FB.24.83 - QUOTA FONDO FOGNA BIANCA
C.FB.24.83 - QUOTA CIELO FOGNA BIANCA (DIAMETRO ESTERNO)

S SOLLEVAMENTO ACQUE DI PIOGGIA

Spp RILANCIO ACQUE DI PRIMA PIOGGIA E DI ACCUMULO

100 m.
RAPPORTO DI SCALA

COMUNE DI BARLETTA

Medaglia d'oro al merito civile e militare
Citta' della Disfida

AREA TECNICA - SETTORE LAVORI PUBBLICI

REALIZZAZIONE DI URBANIZZAZIONI PRIMARIE
NEL PIANO DI ZONA DELLA NUOVA 167,
2° E 3° TRIENNIO.
In parziale variante alla viabilità approvata con il P.E.E.P

Responsabile Unico del Procedimento
Dott. Ing. Sebastiano LONGANO

PROGETTO ESECUTIVO

RETE ACQUE METEORICHE

Planimetria particolareggiata

Posizionamento Rete Fognatura Nera e Rete Acque Meteoriche - Tav. 4 di 5

CODICE ELABORATO:	REV:	SCALA:
E 000 ID00 IDR PP 10	C	1:500
		NOME FILE: E000ID00IDRPP10C.dwg

CONSORZIO AGGIUDICATARIO:
Research Consortio Stabile Scarl
Il Rappresentante Legale
ReseArch

IMPRESA AFFIDATARIA
COBAR S.p.A.
L'AMMINISTRATORE
Vito Matteo BAROZZI
cobar S.p.A.
Via Italia 101 - 70022 - Altamura (Bari)

ATTIVITA' DI PROGETTAZIONE
VAMS Ingegneria
Via Mazzini 114 - 70100 - ACQUA

RESPONSABILE DI PROGETTO:
Dott.Ing. Nicola Saracca

Dott. Ing. NICOLA SARACCA
ORDINE INGEGNERI PROVA N. 23061

Responsabili di settore:

Viabilità e corpo stradale	Dott. Ing. F. Ferraro
Idrologia ed Idraulica	Dott. Ing. A. Ademollo
Impianti	Dott. Ing. F. Di Benedetto
Strutture	Dott. Ing. G. Filosa
Geotecnica	Dott. Ing. E. Capanna
Sicurezza	Dott. Ing. F. Ferraro
Ambiente	Dott. G. Polisi
Opere a verde	Arch. M. Rosati
Cantierizzazione	Dott. Ing. E.Capanna
Computi e Misure	Dott. Ing. M. Colombatti
Geologia	Dott. Geol. B. Colonnelli
Architettura ed Urb.	Dott. Arch. M. Tataranni

REV.	DESCRIZIONE	DATA	DISEGNATO	VERIFICATO	APPROVATO
A	EMISSIONE PER APPROVAZIONE	Giugno 2015	M.Villanova	F. Ferraro	N.Saracca
B	REVISIONE A SEGUITO ISTRUTTORIA	Luglio 2015	M.Villanova	F. Ferraro	N.Saracca
C	REVISIONE A SEGUITO ISTRUTTORIA	Luglio 2015	R.Andrei	F. Ferraro	N.Saracca