




SEZIONE A - A

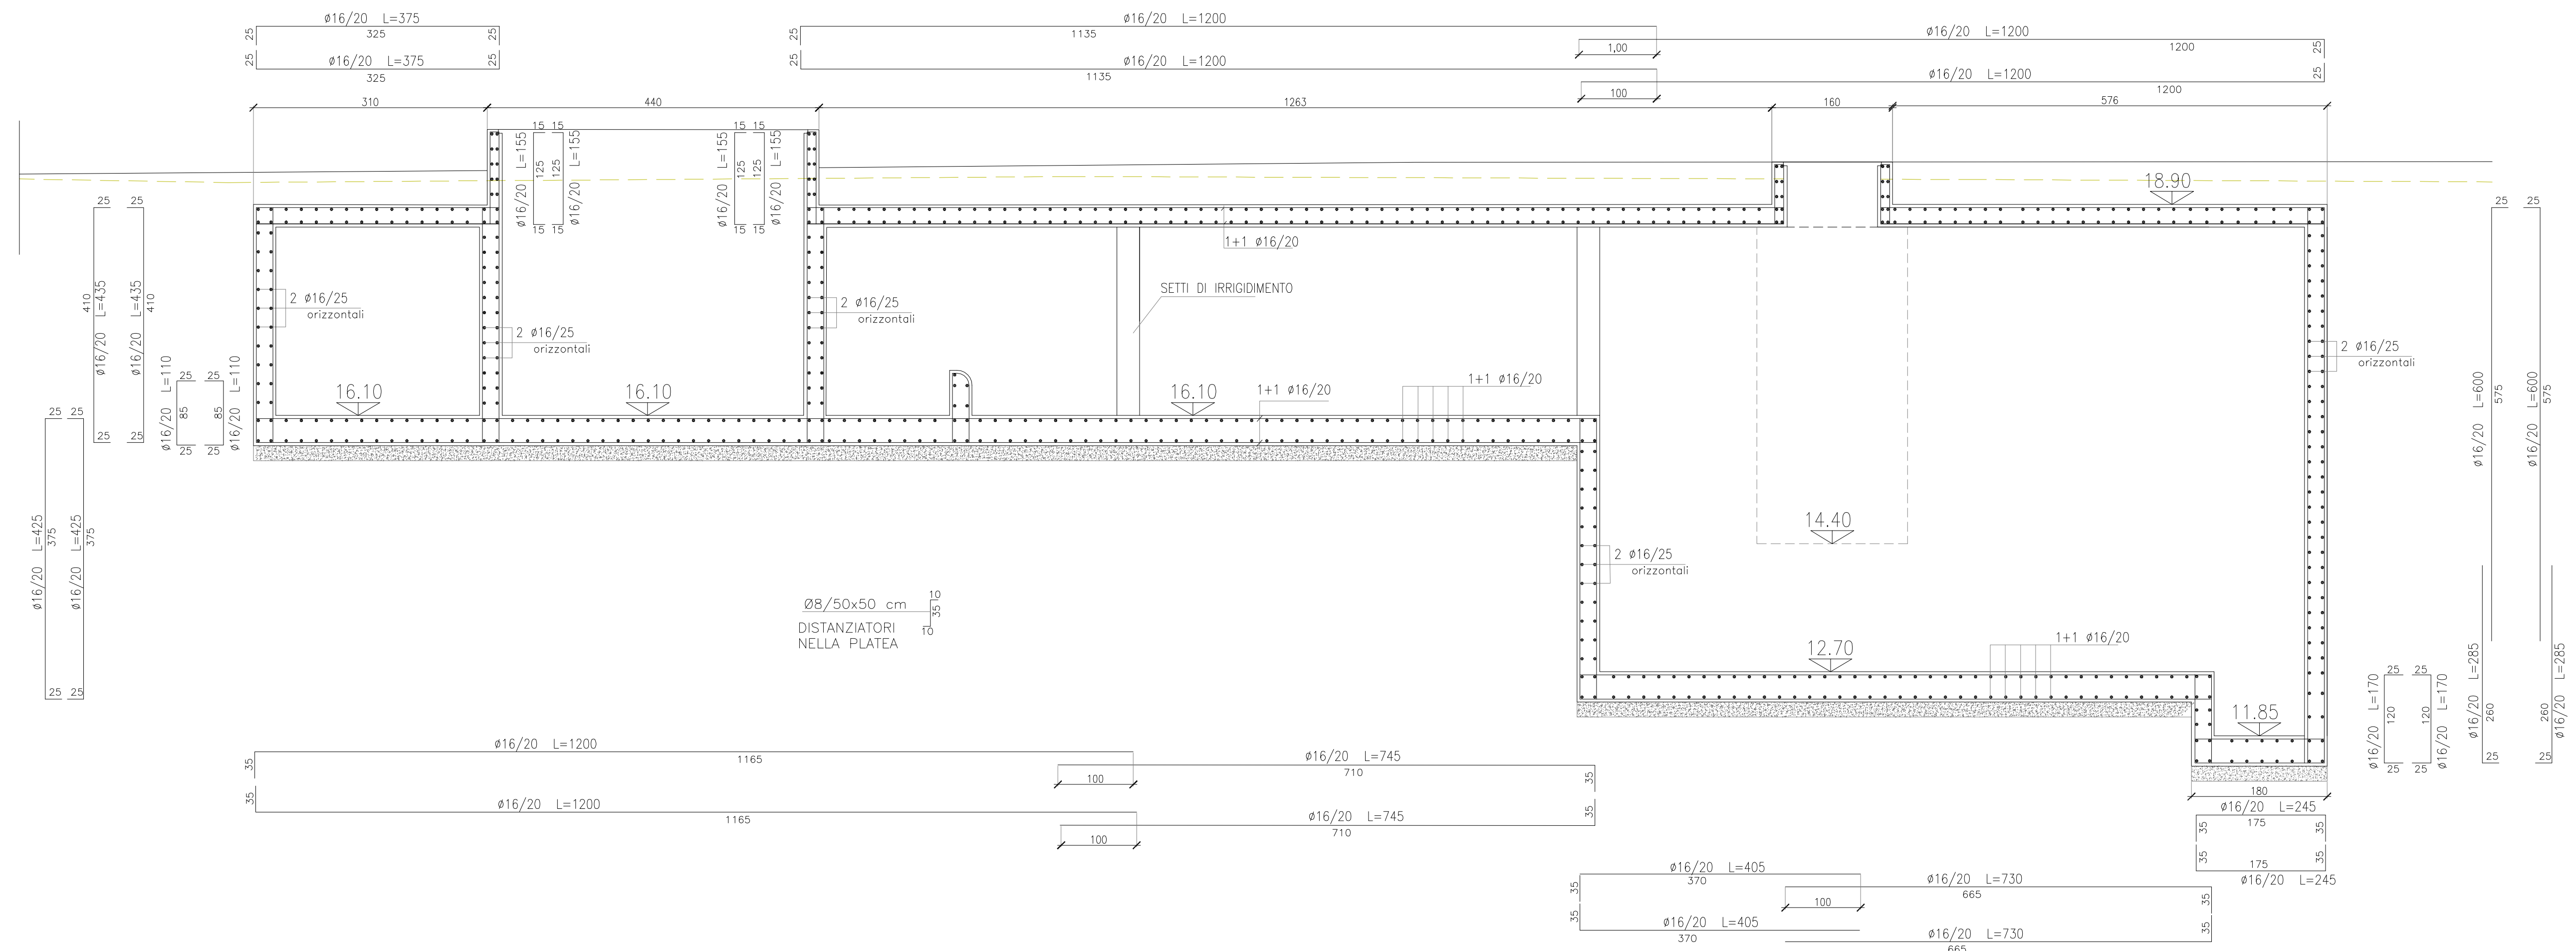


SEZIONE C - C

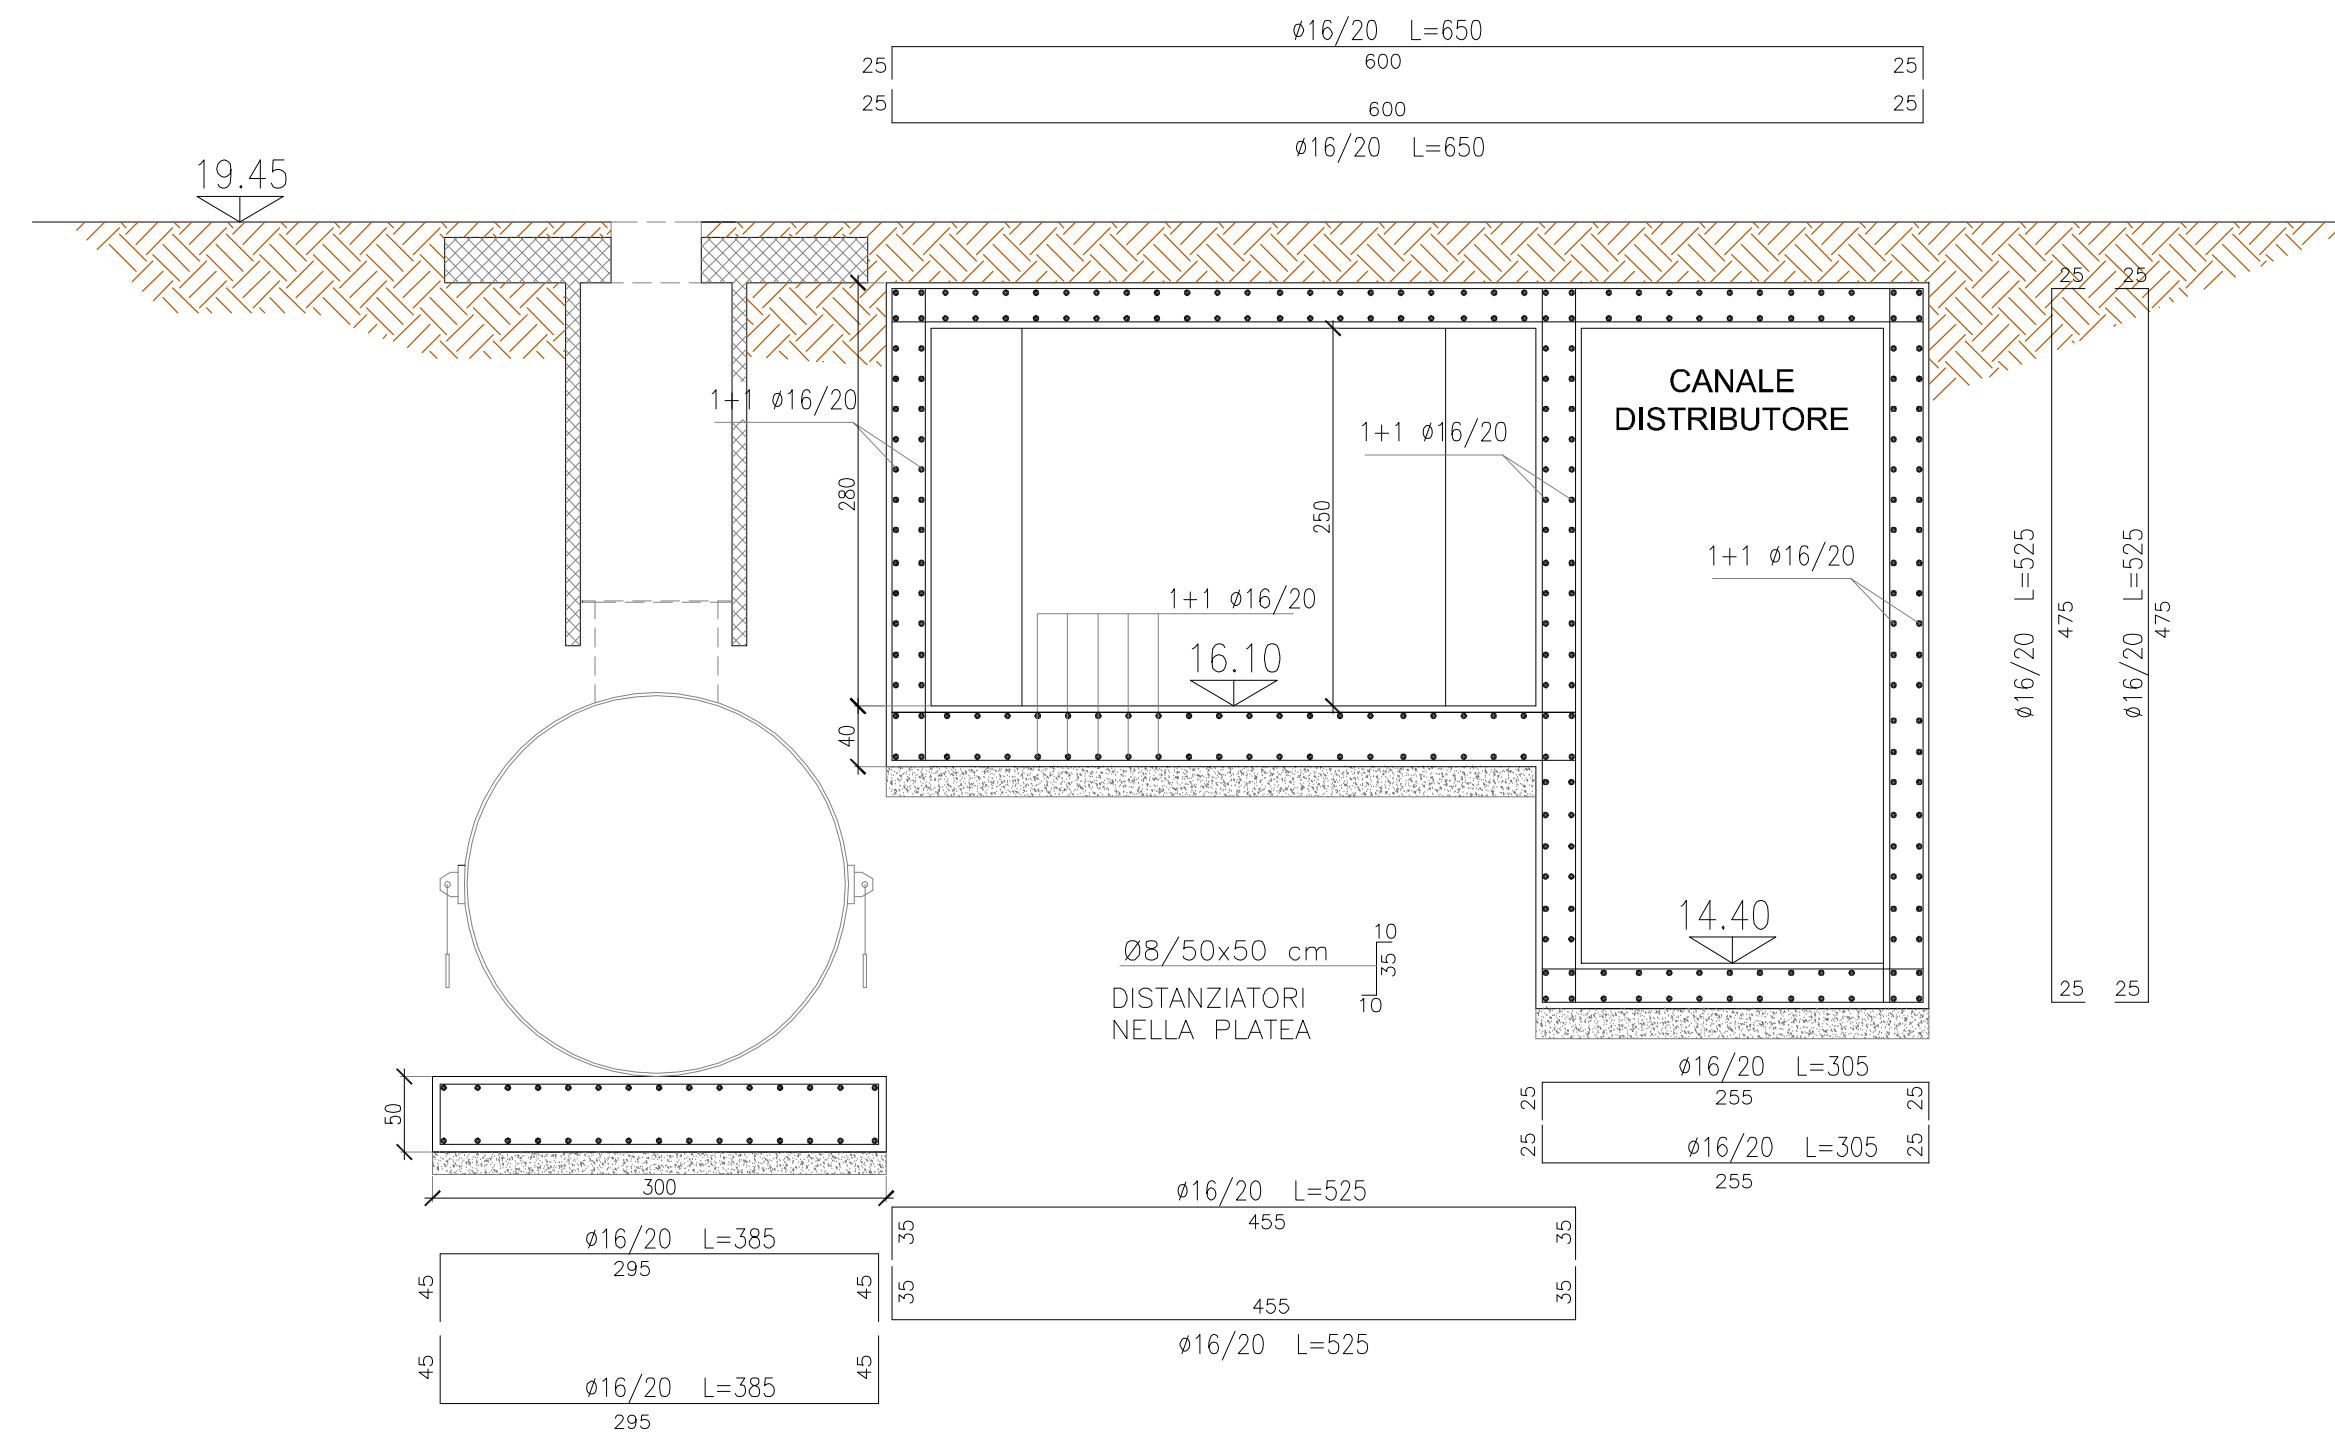

SEZIONE B - B

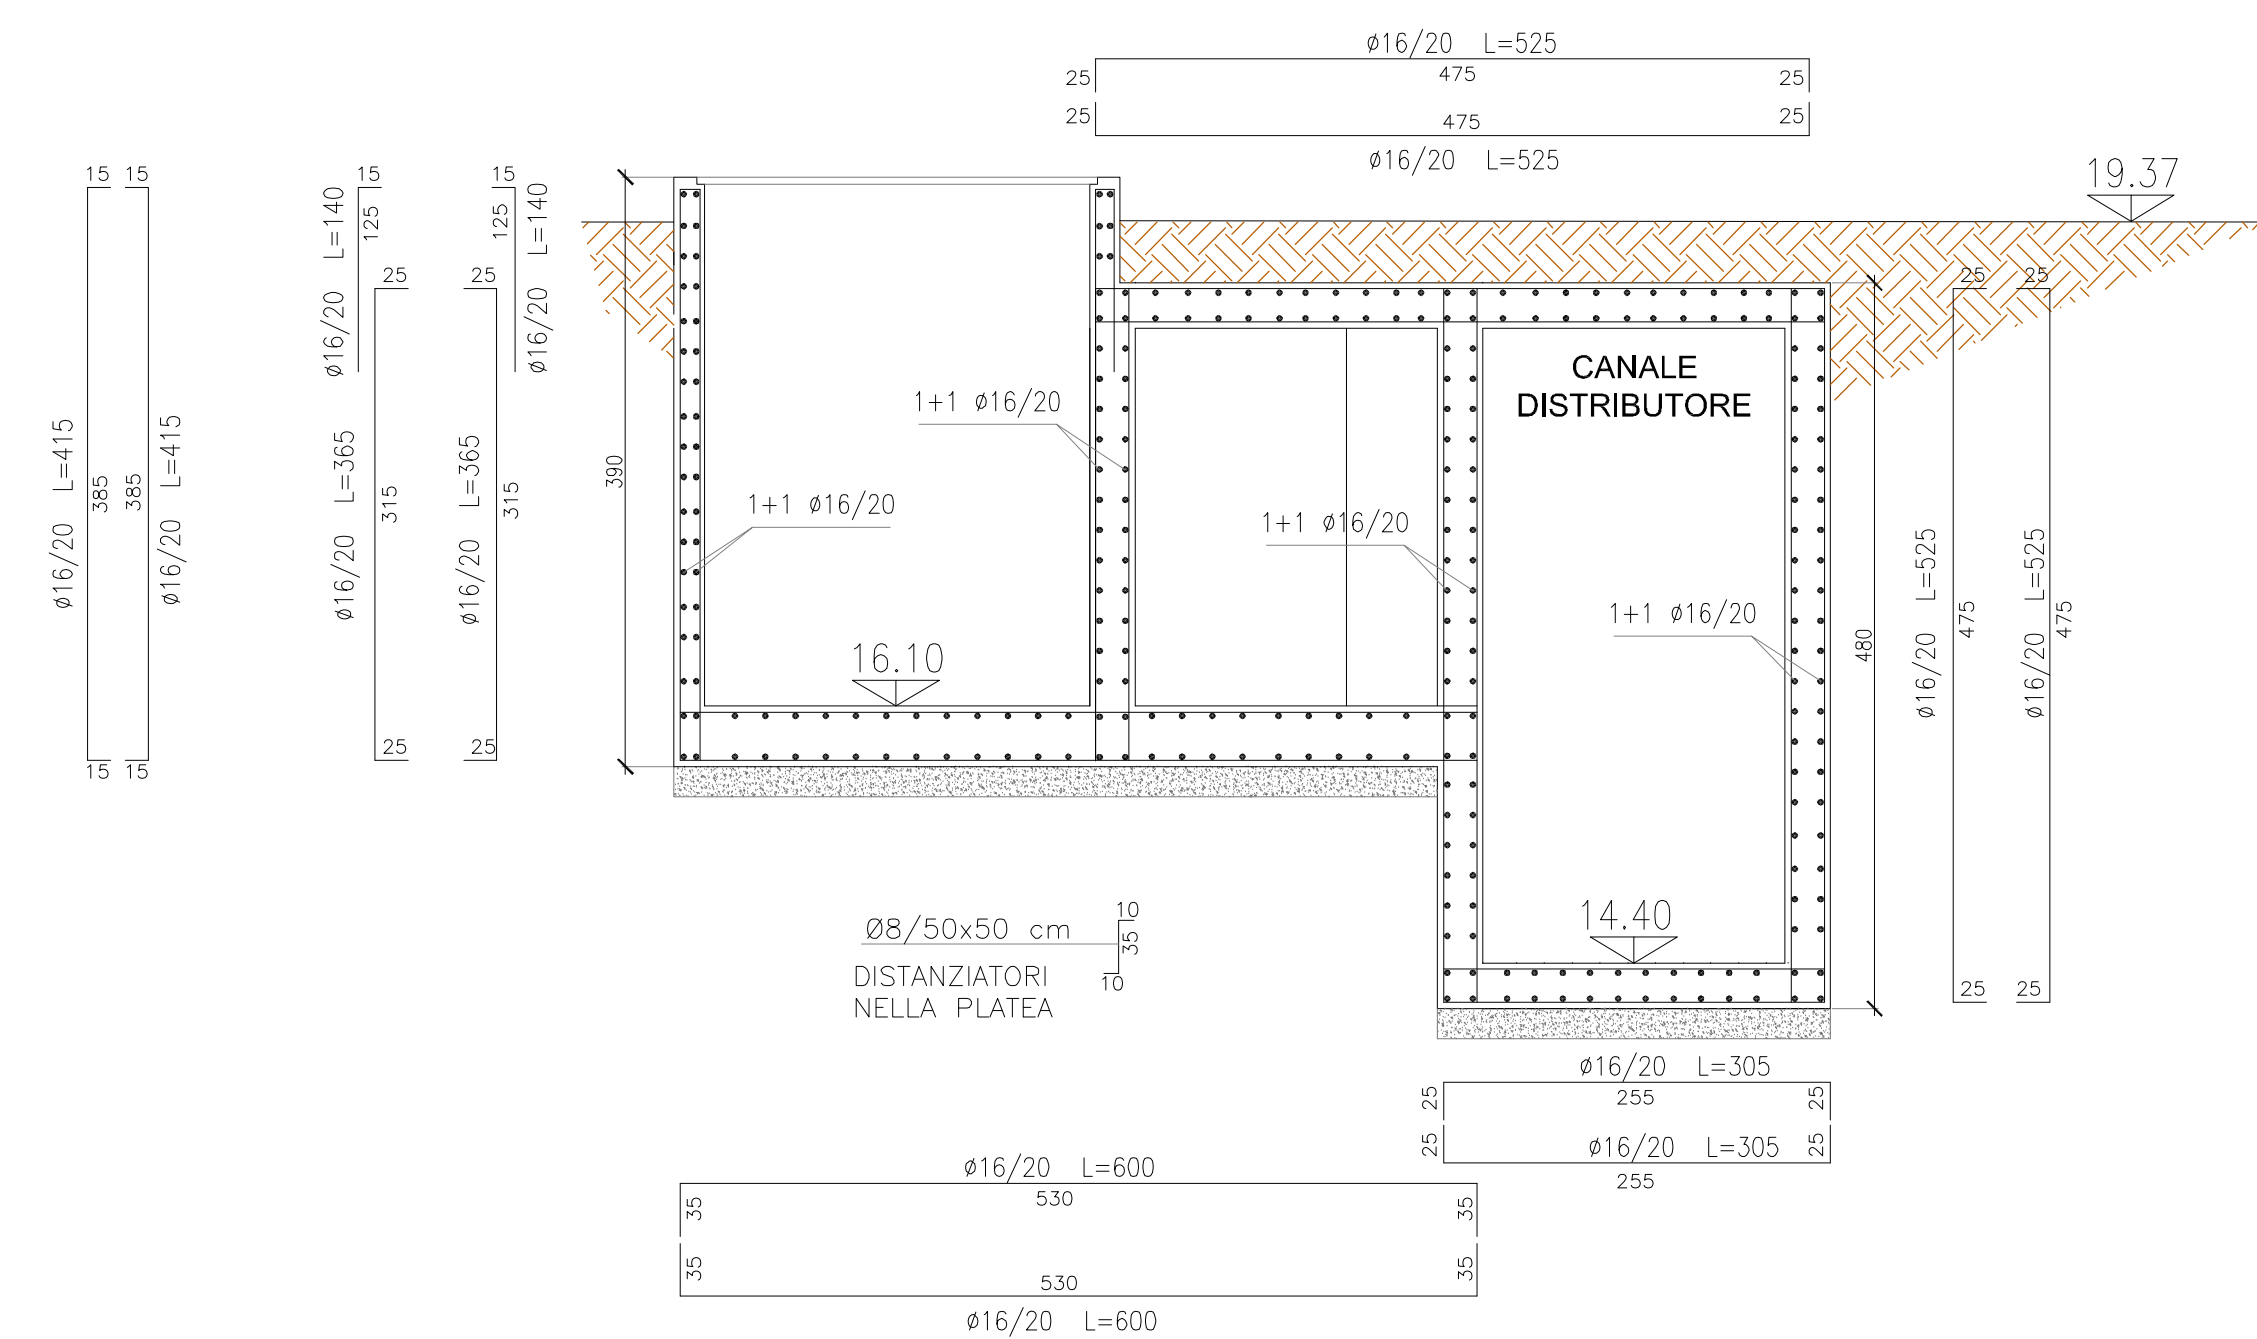

SCHEMA ARMATURA AGGIUNTIVA PARETI CANALE DISTRIBUTORE

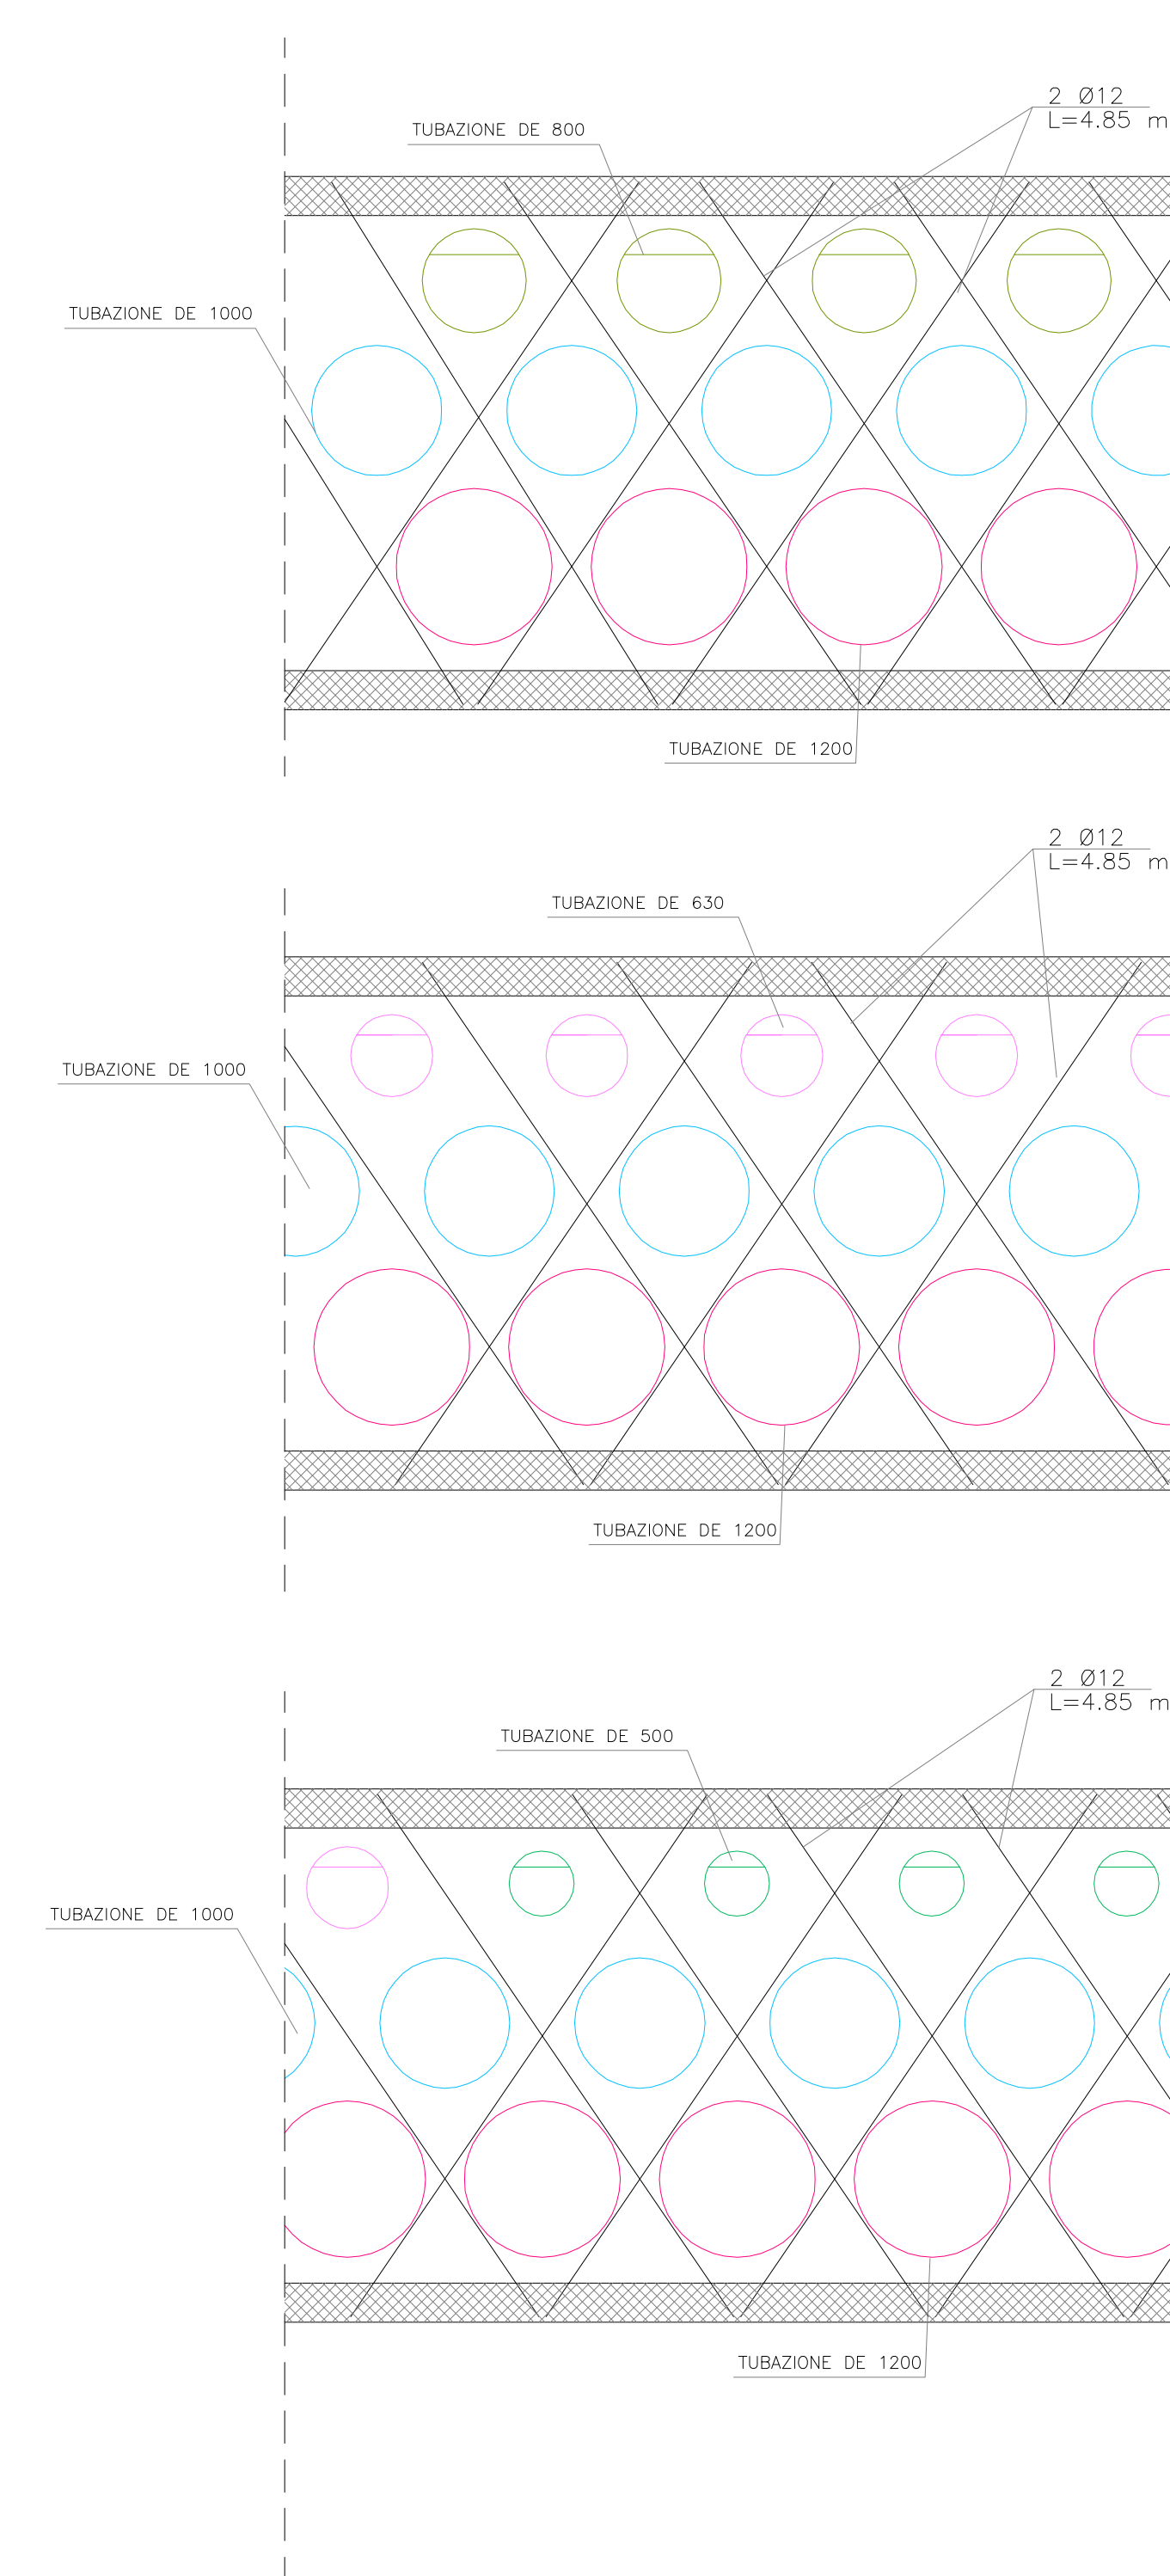

CARATTERISTICHE DEI MATERIALI

CALCESTRUZZO: C30
ACCIAIO: B450C

PRESCRIZIONI
COPRIFERRO : cm 4



COMUNE DI BARLETTA

Medaglia d'oro al merito civile e militare
Città della Disfida

AREA TECNICA - SETTORE LAVORI PUBBLICI
REALIZZAZIONE DI URBANIZZAZIONI PRIMARIE
NEL PIANO DI ZONA DELLA NUOVA 167,
2° E 3° TRIENNIO.

In parziale variante alla viabilità approvata con il P.E.E.P.
Responsabile Unico del Procedimento
Dott. Ing. Sebastiano LONGANO



PROGETTO ESECUTIVO
RETE ACQUE METEORICHE

Impianto di trattamento acque di prima pioggia e bacino di accumulo

Impianto A - Armature tav. 2 di 2

CODICE ELABORATO: E 0001 ID 01 IDR AR 02 REV B SCALA: 1:50
NOME FILE: E0001D01IDRAR02B.dwg

CONSORZIO AGGIUDICATARIO: Consorzio Consorzio Stabile Scaglione Il Regolamento Legale ReseArch		ATTIVITÀ DI PROGETTAZIONE VAMS Dott. Ing. Niccolò Saraca		RESPONSABILI DI SETTORE: Viabilità e corpo stradale: Dott. Ing. F. Ferraro Idraulica ed idraulica: Dott. Ing. A. Adornato Impianti: Dott. Ing. F. Di Biase Strutture: Dott. Ing. G. Filosa Geotecnica: Dott. Ing. E. Casanna Sicurezza: Dott. Ing. F. Ferraro Ambiente: Dott. G. Patti Clima e verde: Arch. M. Rossi Cantierizzazione: Dott. Ing. E. Casanna Compiuti e Misure: Dott. Ing. M. Colomelli Geologia: Dott. Geol. B. Colomelli Architettura ed Urb.: Dott. Arch. M. Talarani	
IMPRESA AFFIDATARIA COBAR s.p.a. L'AMMINISTRATORE Vito Manlio BAROZZI		COBAR S.p.A.		CIRCOLO INGENGERI ROMA S.p.A. 23081	

REV.	DESCRIZIONE	DATA	DISEGNATO	VERIFICATO	APPROVATO
A	EMISSIONE PER APPROVAZIONE	Giugno 2015	M.Villanova	F. Ferraro	N.Saraca
B	REVISIONE A SEGUITO ISTRUTTORIA	Luglio 2015	M.Villanova	F. Ferraro	N.Saraca