

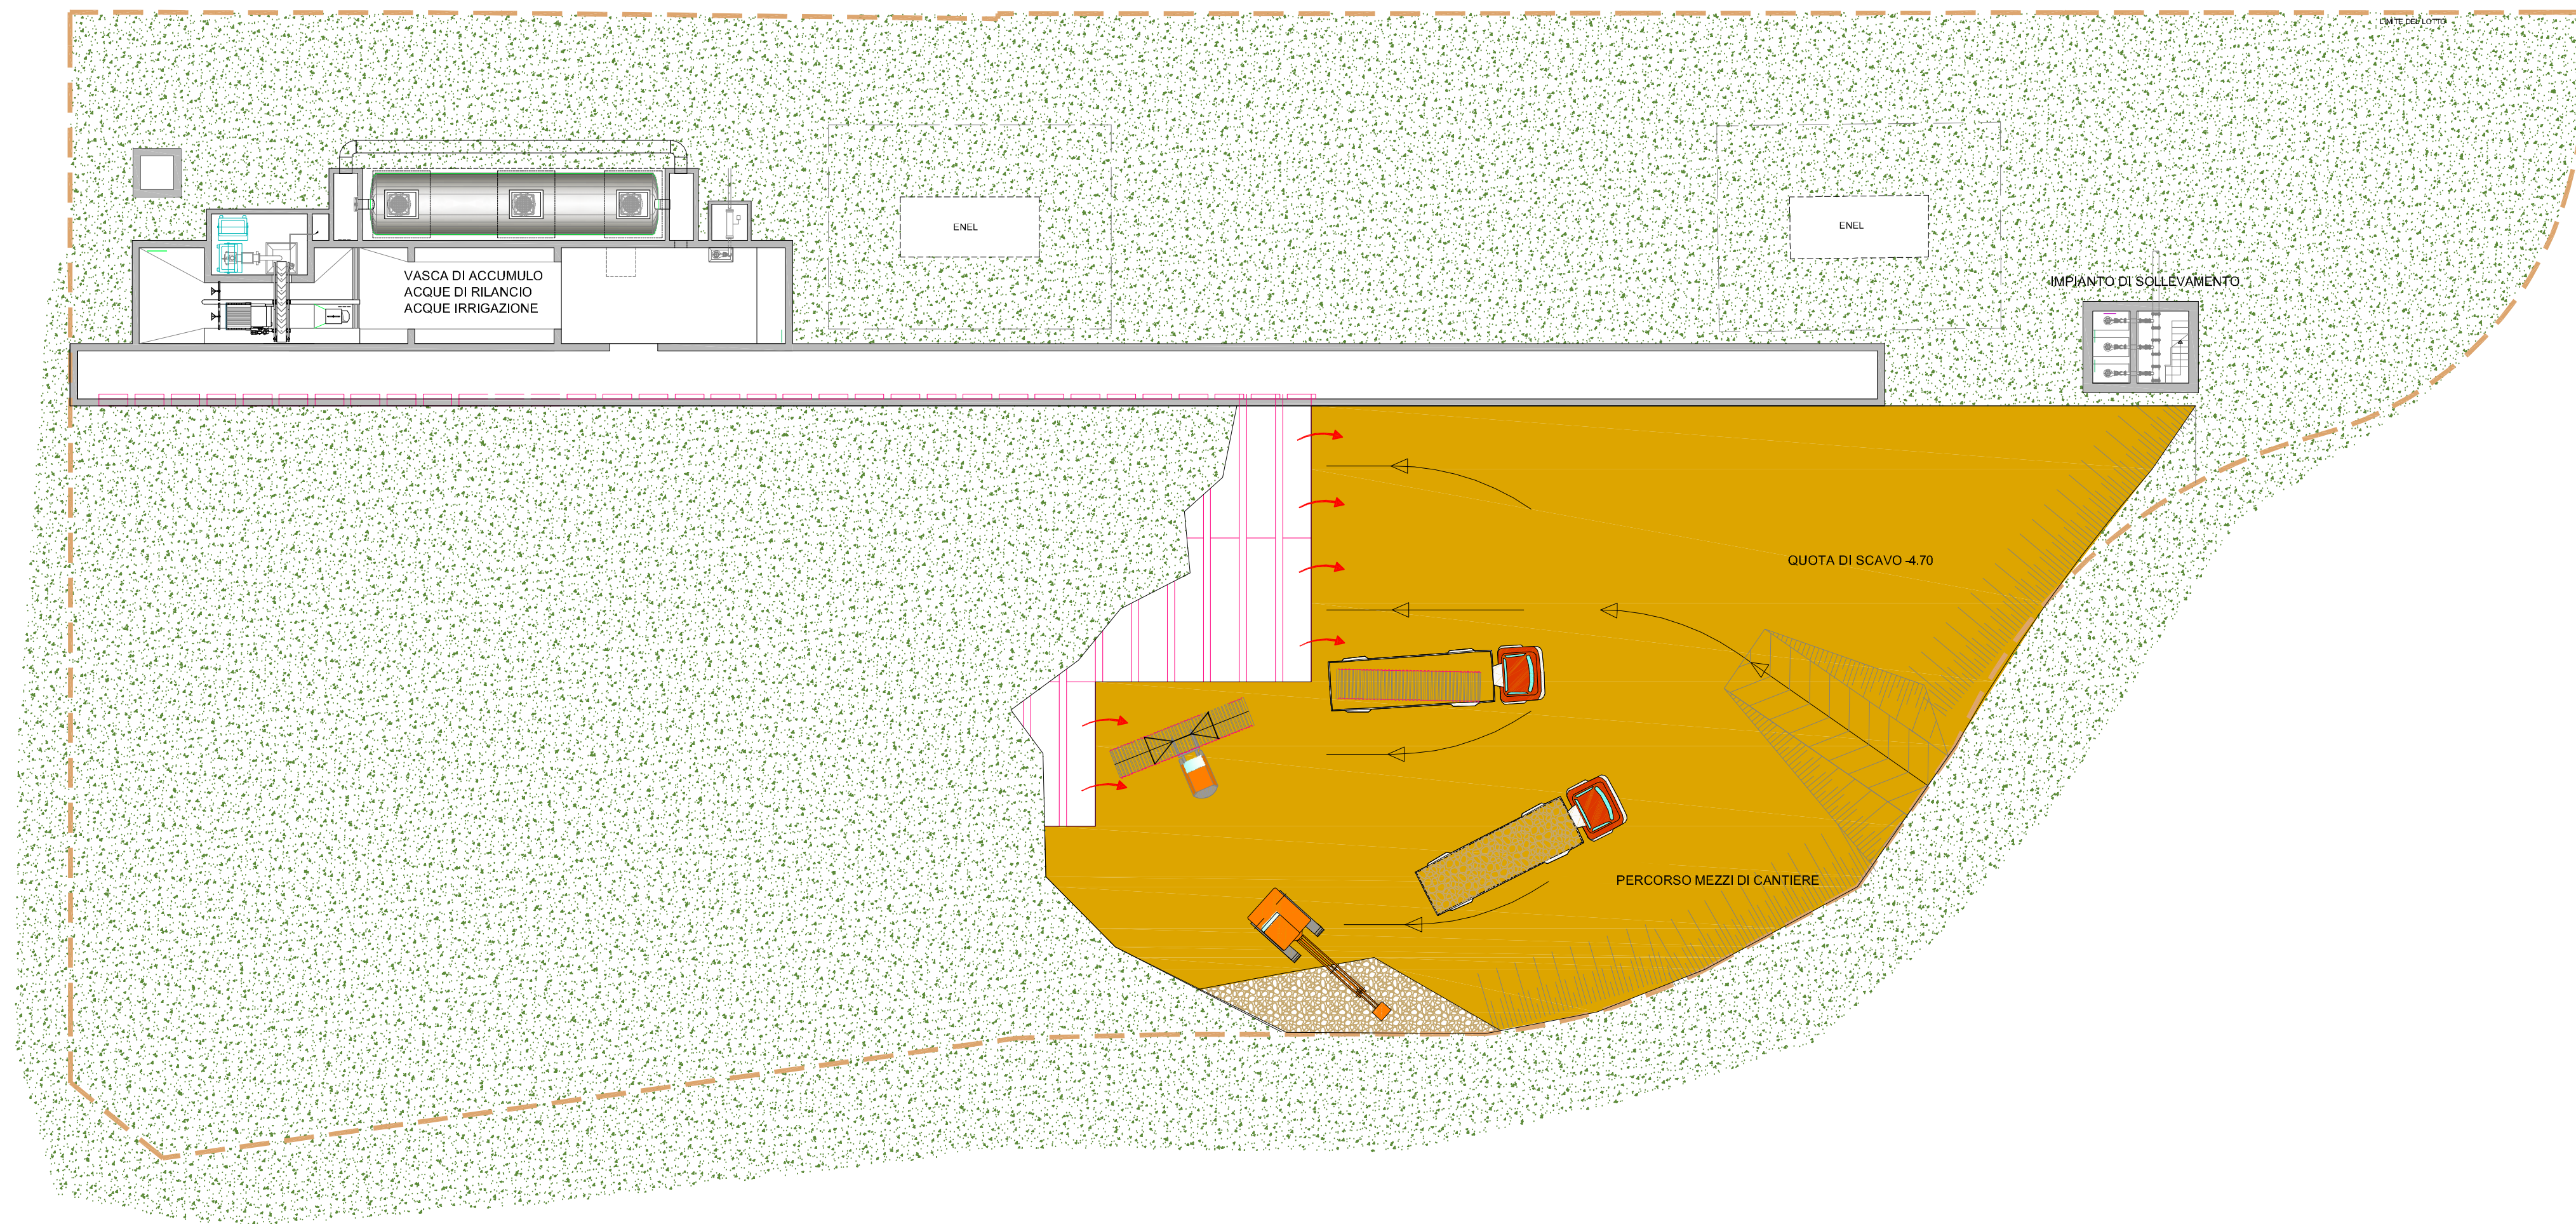


PIANTA IMPIANTO A

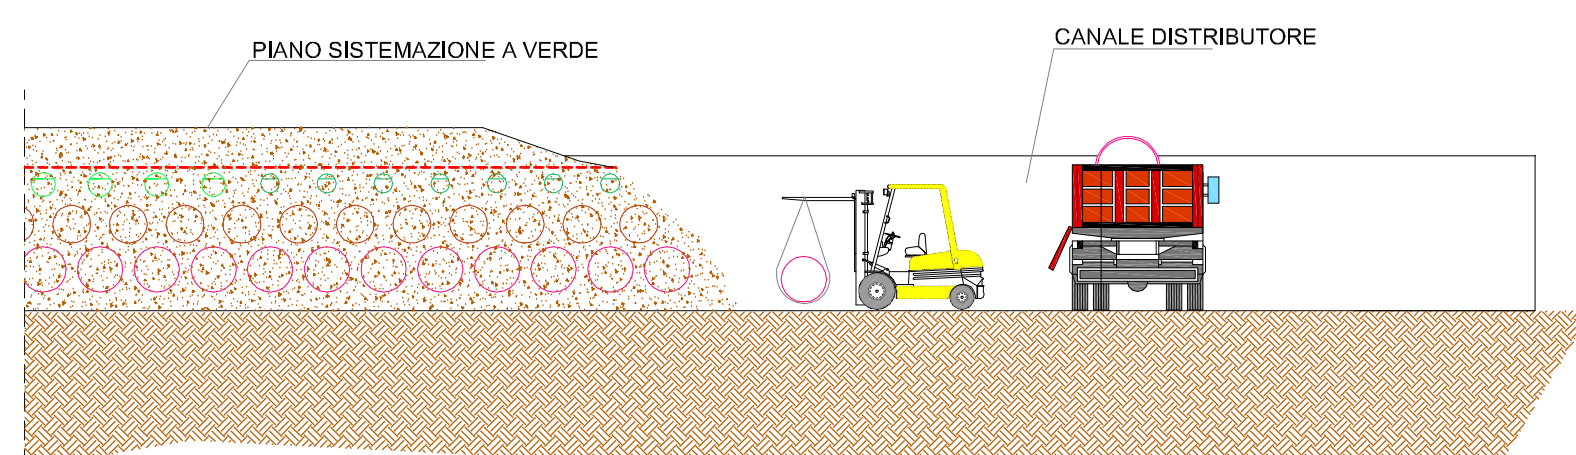


SEZIONI SEQUENZE

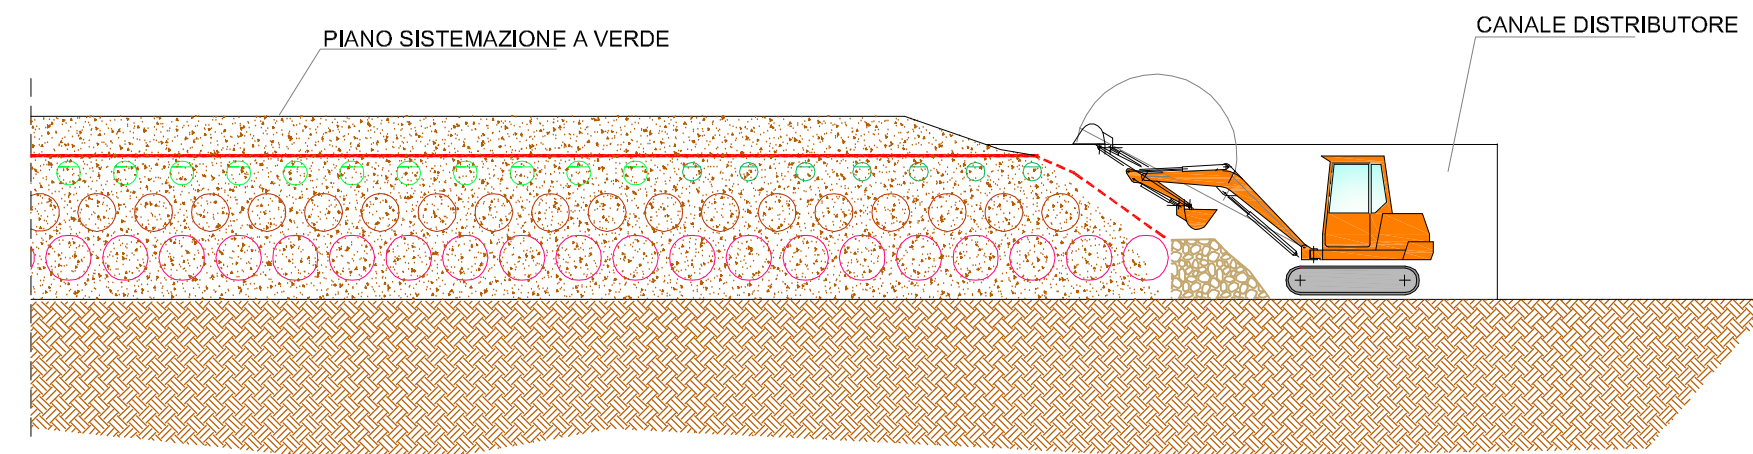

SEQUENZA RIMOZIONE TUBAZIONI

- 1 - FORMAZIONE DI RAMPA D'ACCESSO FINO ALLA QUOTA FONDO TUBO (-3.70 m.)
- 2 - RIMOZIONE DEL RICOPRIMENTO DI TERRENO SOVRASTANTE 2/3 BARRE DI TUBI (PROCEDERE CON CAUTELE AL RITROVAMENTO DEL TNT SEGNALATORE)
- 3 - RIMOZIONE DEI SOLI TUBI SCOPERTI OPERANDO ORTOGONALMENTE AD ESSI
- 4 - IMBRACATURA E CARICO SU AUTOGRU
- 5 - RIMOZIONE SECONDO IL SENSO DELLE FRECCHE IN ROSSO
- 6 - PROSEGUIRE CON I PUNTI 1-2-3-4 FINO A RIMOZIONE COMPLETA
- 7 - RINTERRO FINO A QUOTA SISTEMAZIONE ESTERNA

PARTICOLARE SCHEMA DI VARO DELLA TUBAZIONE.

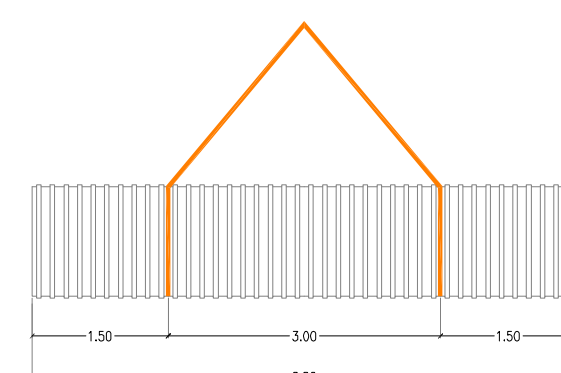

COMUNE DI BARLETTA
Medaglia d'oro al merito civile e militare
Citta' della Disfida

AREA TECNICA - SETTORE LAVORI PUBBLICI
REALIZZAZIONE DI URBANIZZAZIONI PRIMARIE
NEL PIANO DI ZONA DELLA NUOVA 167,
2° E 3° TRIENNIO.

In parziale variante alla viabilità approvata con il P.E.E.P.
Responsabile Unico del Procedimento
Dott. Ing. Sebastiano LONGANO



PROGETTO ESECUTIVO
RETE ACQUE METEORICHE

Impianto di trattamento acque di prima pioggia e bacino di accumulo
Impianto A - Modalità di rimozione delle tubazioni di accumulo temporaneo

CODICE ELABORATO: E 0 0 0 I D 0 1 I D R D C 0 2 REV. B SCALA: varie
NOME FILE: E000ID01DRDC02B.dwg

<p>CONSORZIO AGGIUDICATARIO: Research Consorzio Stabile Scalz Il Rappresentante Legale</p> <p>IMPRESA AFFIDATARIA COBAR S.p.A. L'AMMINISTRATORE Vito Matteo BAROZZI</p>	 	<p>ATTIVITA' DI PROGETTAZIONE VAMS Ingegneria Via Mezz 154, 00185 - ROMA</p> <p>RESPONSABILE DI PROGETTO: Dott. Ing. Niccolò Saraca</p> <p>ORDINE INGEGNERI ROMA N. 23061</p>	<p>Responsabili di settore: Visibilità e corpo stradale: Dott. Ing. F. Ferraro Idrologia ed Idrraulica: Dott. Ing. A. Adernello Impianti: Dott. Ing. F. Di Benedetto Strutture: Dott. Ing. G. Filosa Geotecnica: Dott. Ing. E. Capanna Sicurezza: Dott. Ing. F. Ferraro Ambiente: Dott. G. Polli Opere a verde: Arch. M. Rosati Caratterizzazione: Dott. Ing. E. Capanna Comptali e Misure: Dott. Ing. M. Colombetti Geologia: Dott. Geol. B. Colomnelli Architettura ed Urb.: Dott. Arch. M. Tataranni</p>
--	--	--	--

REV.	DESCRIZIONE	DATA	DISEGNATO	VERIFICATO	APPROVATO
A	EMISSIONE PER APPROVAZIONE	Giugno 2015	M.Villanova	F. Ferraro	N.Saraca
B	REVISIONE A SEGUITO ISTRUTTORIA	Luglio 2015	M.Villanova	F. Ferraro	N.Saraca