SEZIONE A - A

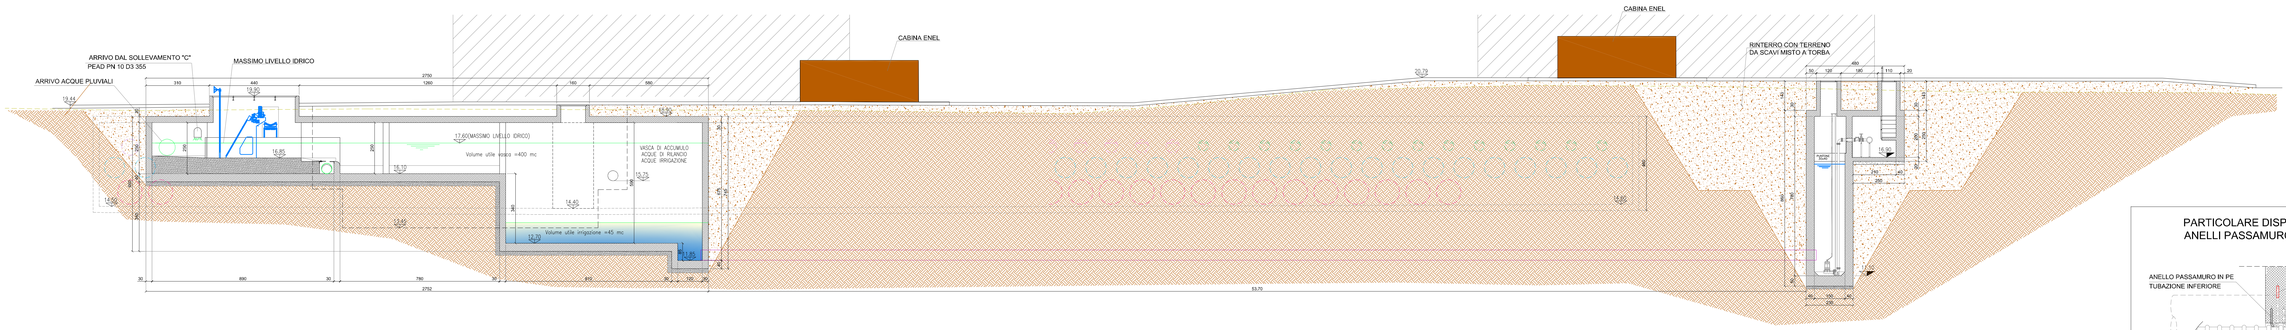

PARTICOLARE DISPOSIZIONE ANELLI PASSAMURO

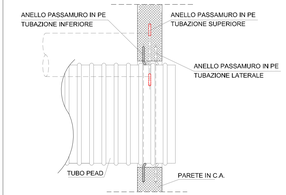

SEZIONE A1 - A1
IMPIANTO DI TRATTAMENTO ACQUE DI PRIMA PIOGGIA

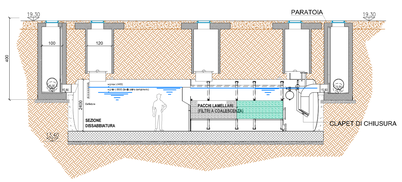

SEZIONE B - B

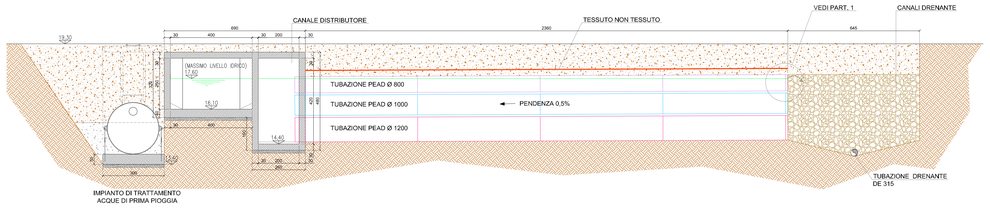

PARTICOLARE 1

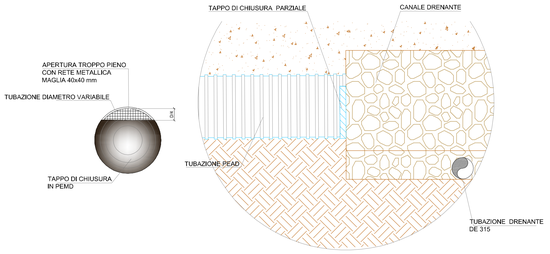

SEZIONE C - C

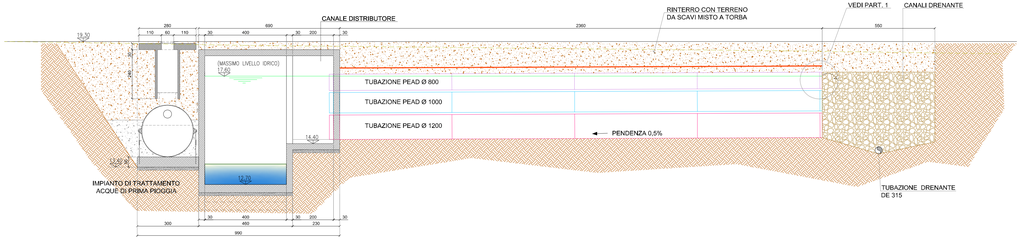

SEZIONE D - D

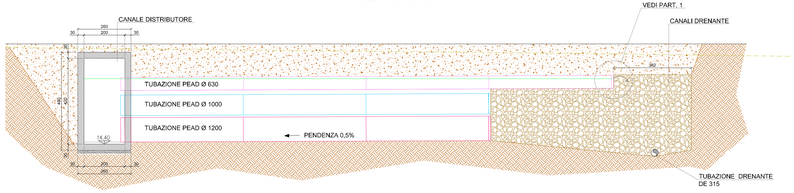

PARTICOLARE DISTANZA TRA LE TUBAZIONI

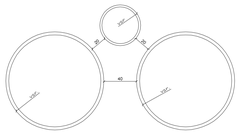

COMUNE DI BARLETTA

Medaglia d'oro al merito civile e militare
Citta' della Disfida

AREA TECNICA - SETTORE LAVORI PUBBLICI

REALIZZAZIONE DI URBANIZZAZIONI PRIMARIE
NEL PIANO DI ZONA DELLA NUOVA 167,
2° E 3° TRIENNIO.
In parziale variante alla viabilità approvata con il P.E.E.P

Responsabile Unico del Procedimento
Dott. Ing. Sebastiano LONGANO

PROGETTO ESECUTIVO

RETE ACQUE METEORICHE

Impianto di trattamento acque di prima pioggia e bacino di accumulo

Impianto A - Sezioni

CODICE ELABORATO:	REV.	SCALA:
E 000 I D01 I DR DI 04	B	1:100
	NOME FILE	E000ID01IDRDI04B.dwg

CONSORZIO AGGIUDICATARIO:
Research Consortio Stabile Scarl
IT Improvvement Logistic

IMPRESA AFFIDATARIA
COBAR S.p.A.
L'AMMINISTRATORE
Vito Matteo BARUCCI

ATTIVITA DI PROGETTAZIONE
VAMS Progetto srl
RESPONSABILE DI PROGETTO:
Dott.Ing. Nicolo' Saracca

Responsabili di settore:

Viabilità e corpo stradale	Dott. Ing. F. Ferraro
Idrologia ed Idraulica	Dott. Ing. A. Ademollo
Impianti	Dott. Ing. F. Di Benedetto
Strutture	Dott. Ing. G. Filiera
Geotecnica	Dott. Ing. E. Capanna
Sicurezza	Dott. Ing. F. Ferraro
Ambiente	Dott. G. Pollli
Opere a verde	Arch. M. Rosati
Cantierizzazione	Dott. Ing. E.Capanna
Computi e Misure	Dott. Ing. M. Colonnelli
Geologia	Dott. Geol. B. Colonnelli
Architettura ed Urb.	Dott. Arch. M. Tatarannì

REV.	DESCRIZIONE	DATA	DISEGNATO	VERIFICATO	APPROVATO
A	EMISSIONE PER APPROVAZIONE	Giugno 2015	M.Villanova	F. Ferraro	N.Saracca
B	REVISIONE A SEGUITO ISTRUTTORIA	Luglio 2015	M.Villanova	F. Ferraro	N.Saracca