


IMPIANTO B

SEZIONE A - A

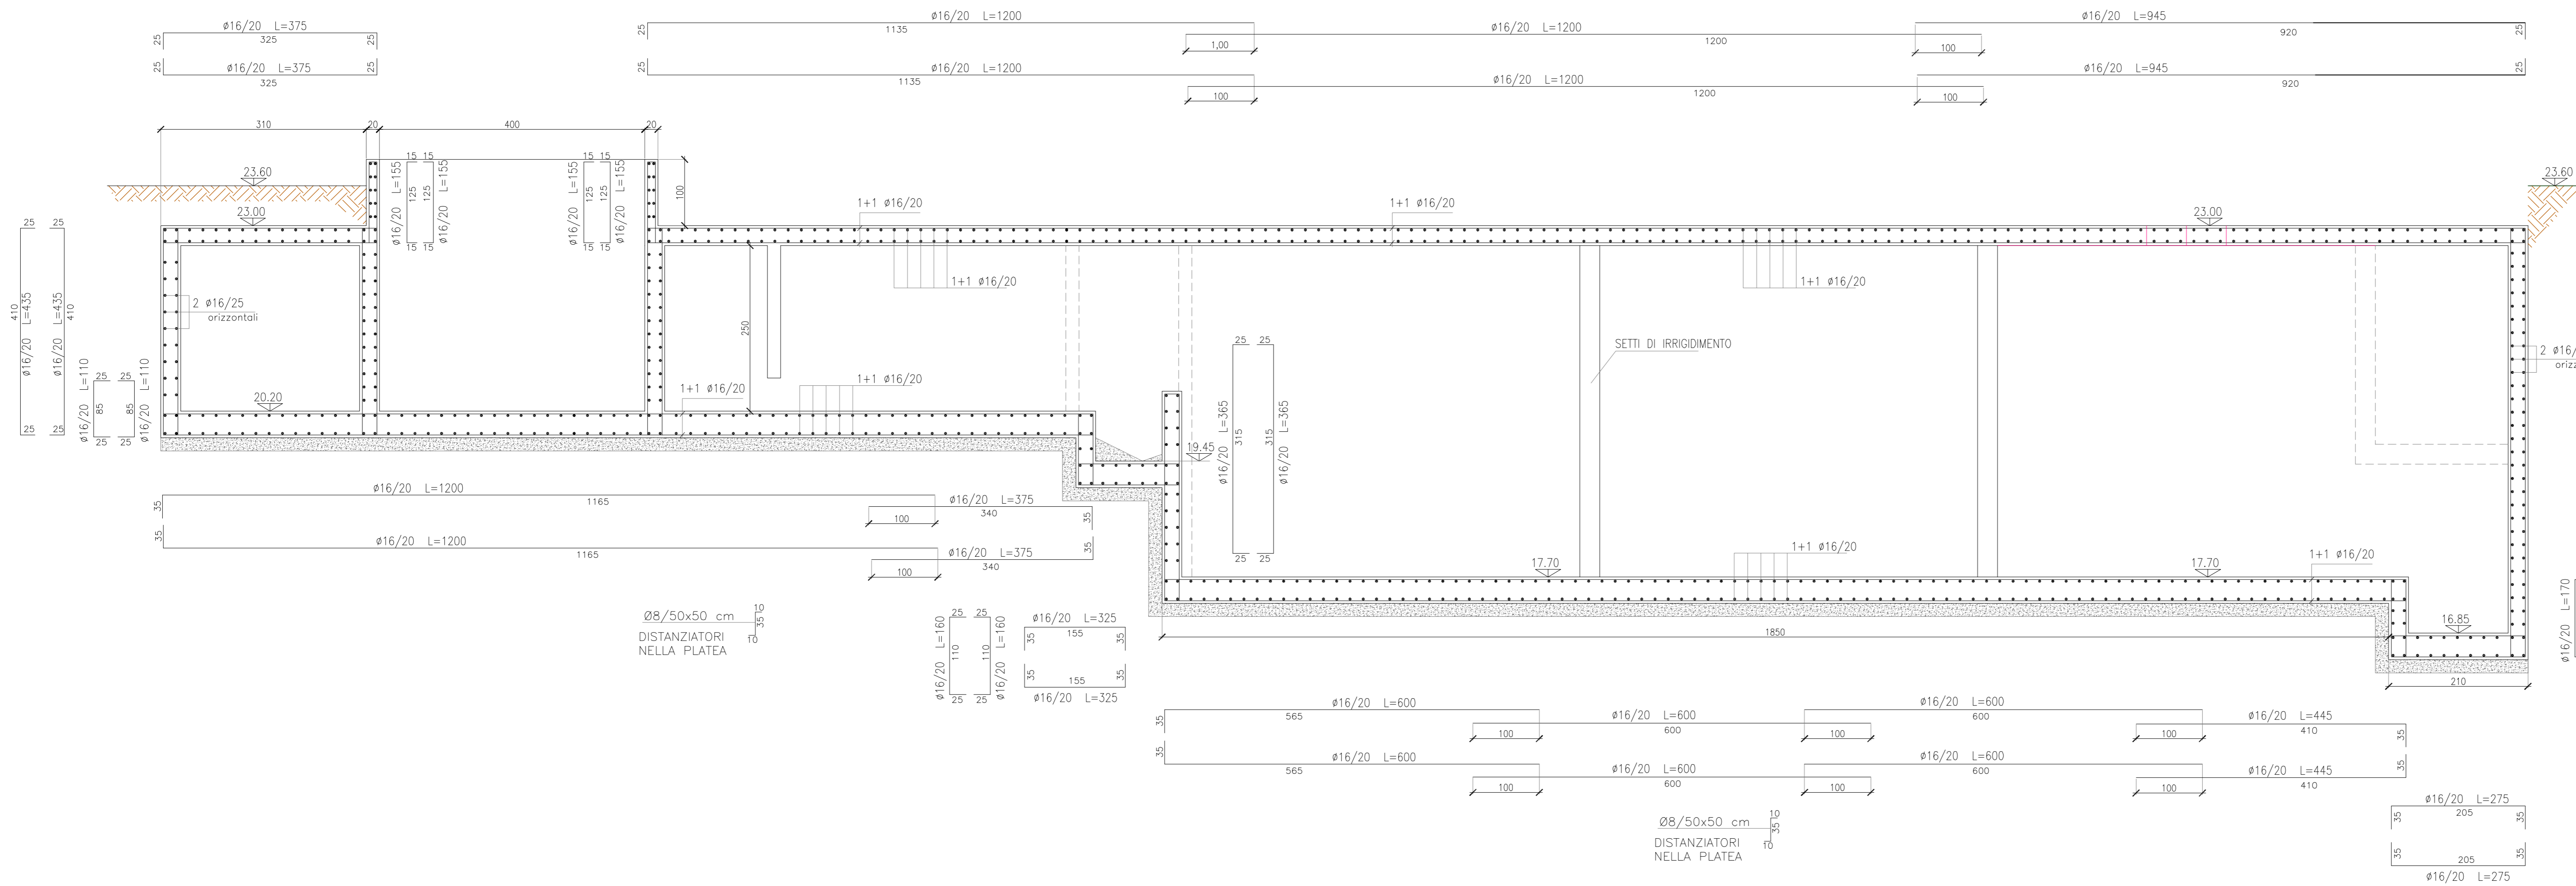



CARATTERISTICHE DEI MATERIALI

CALCESTRUZZO: C30  
ACCIAIO: B450C


PRESCRIZIONI  
COPRIFERRO : cm 4

SEZIONE B - B

SEZIONE C - C

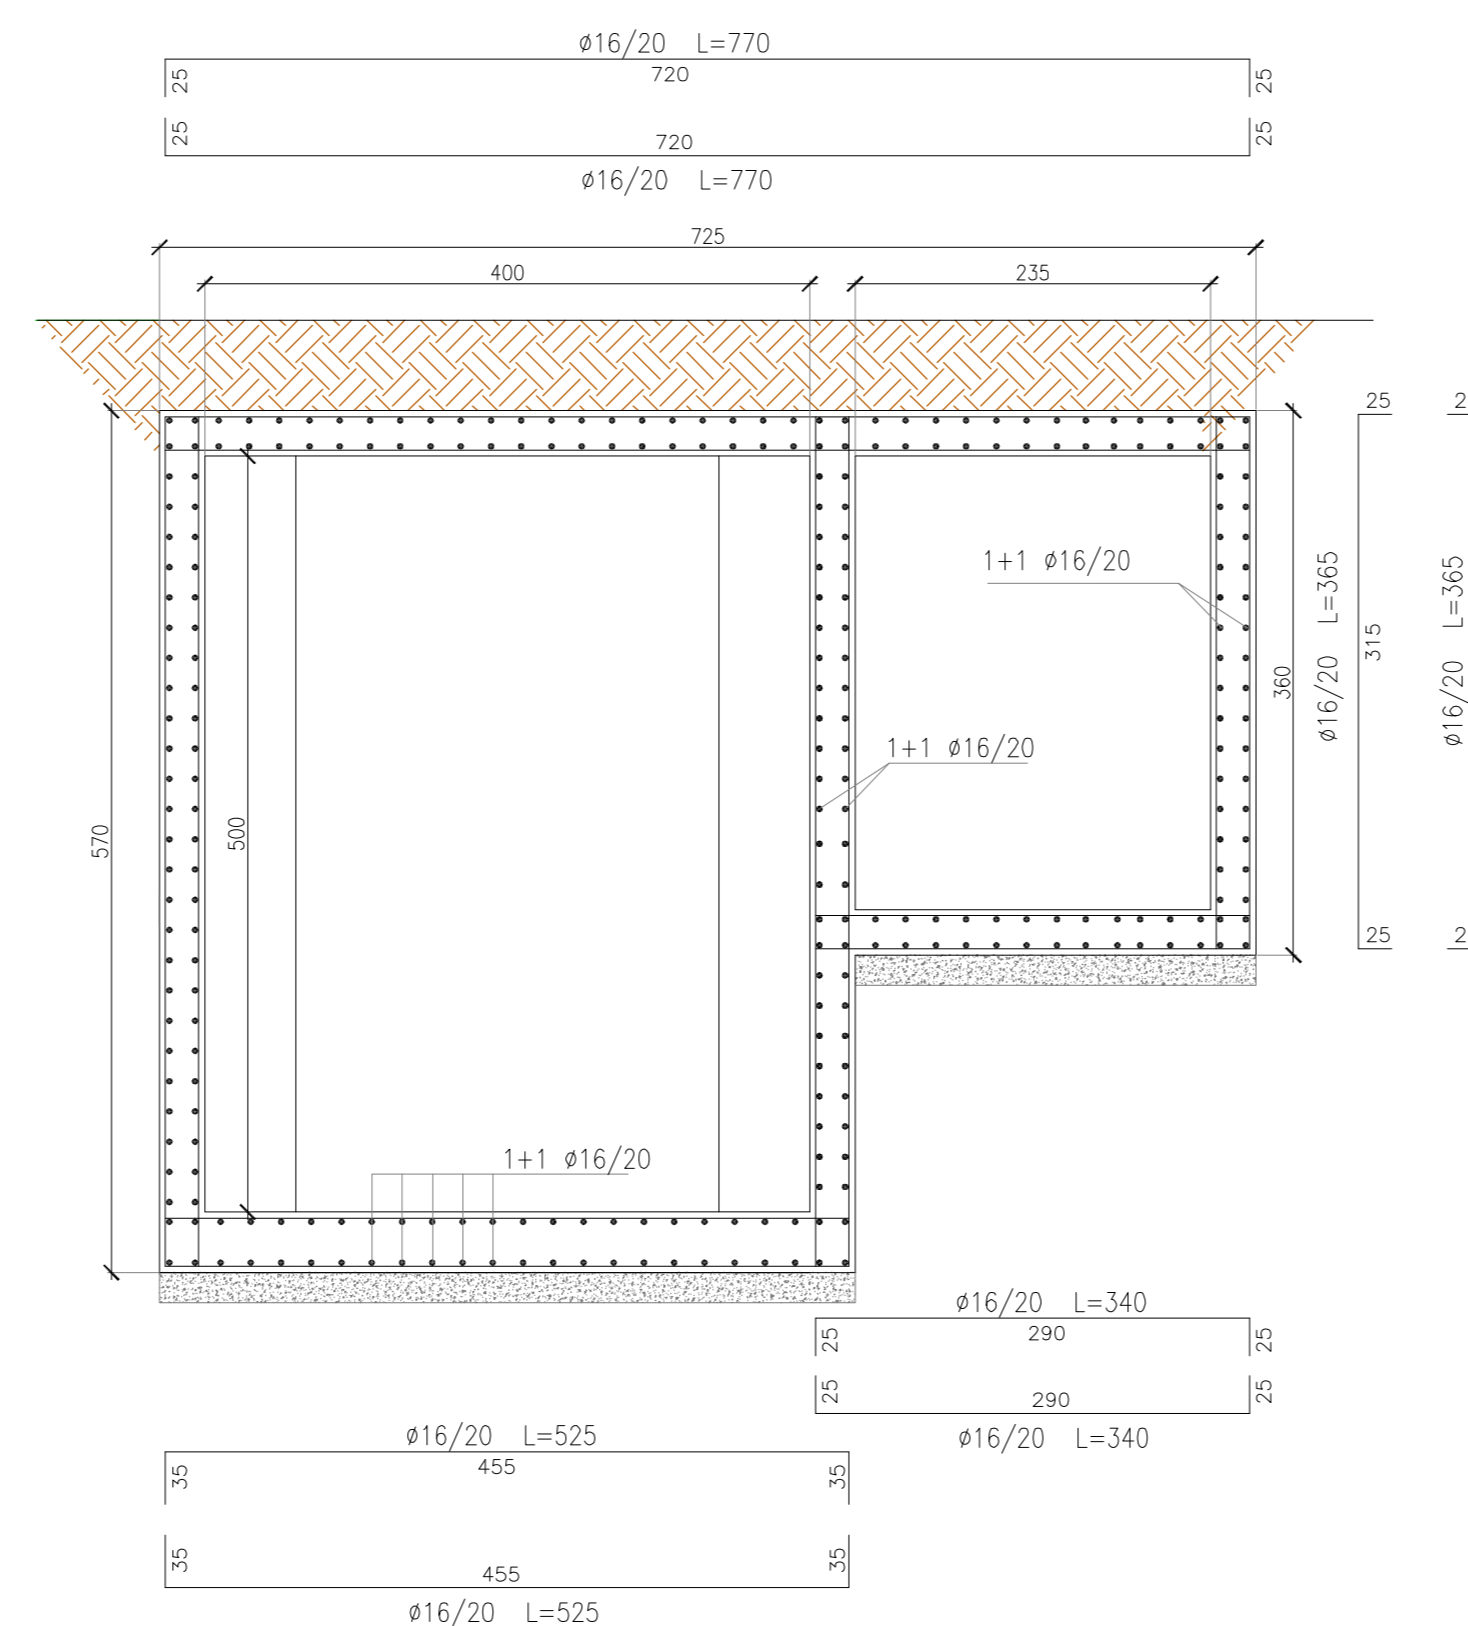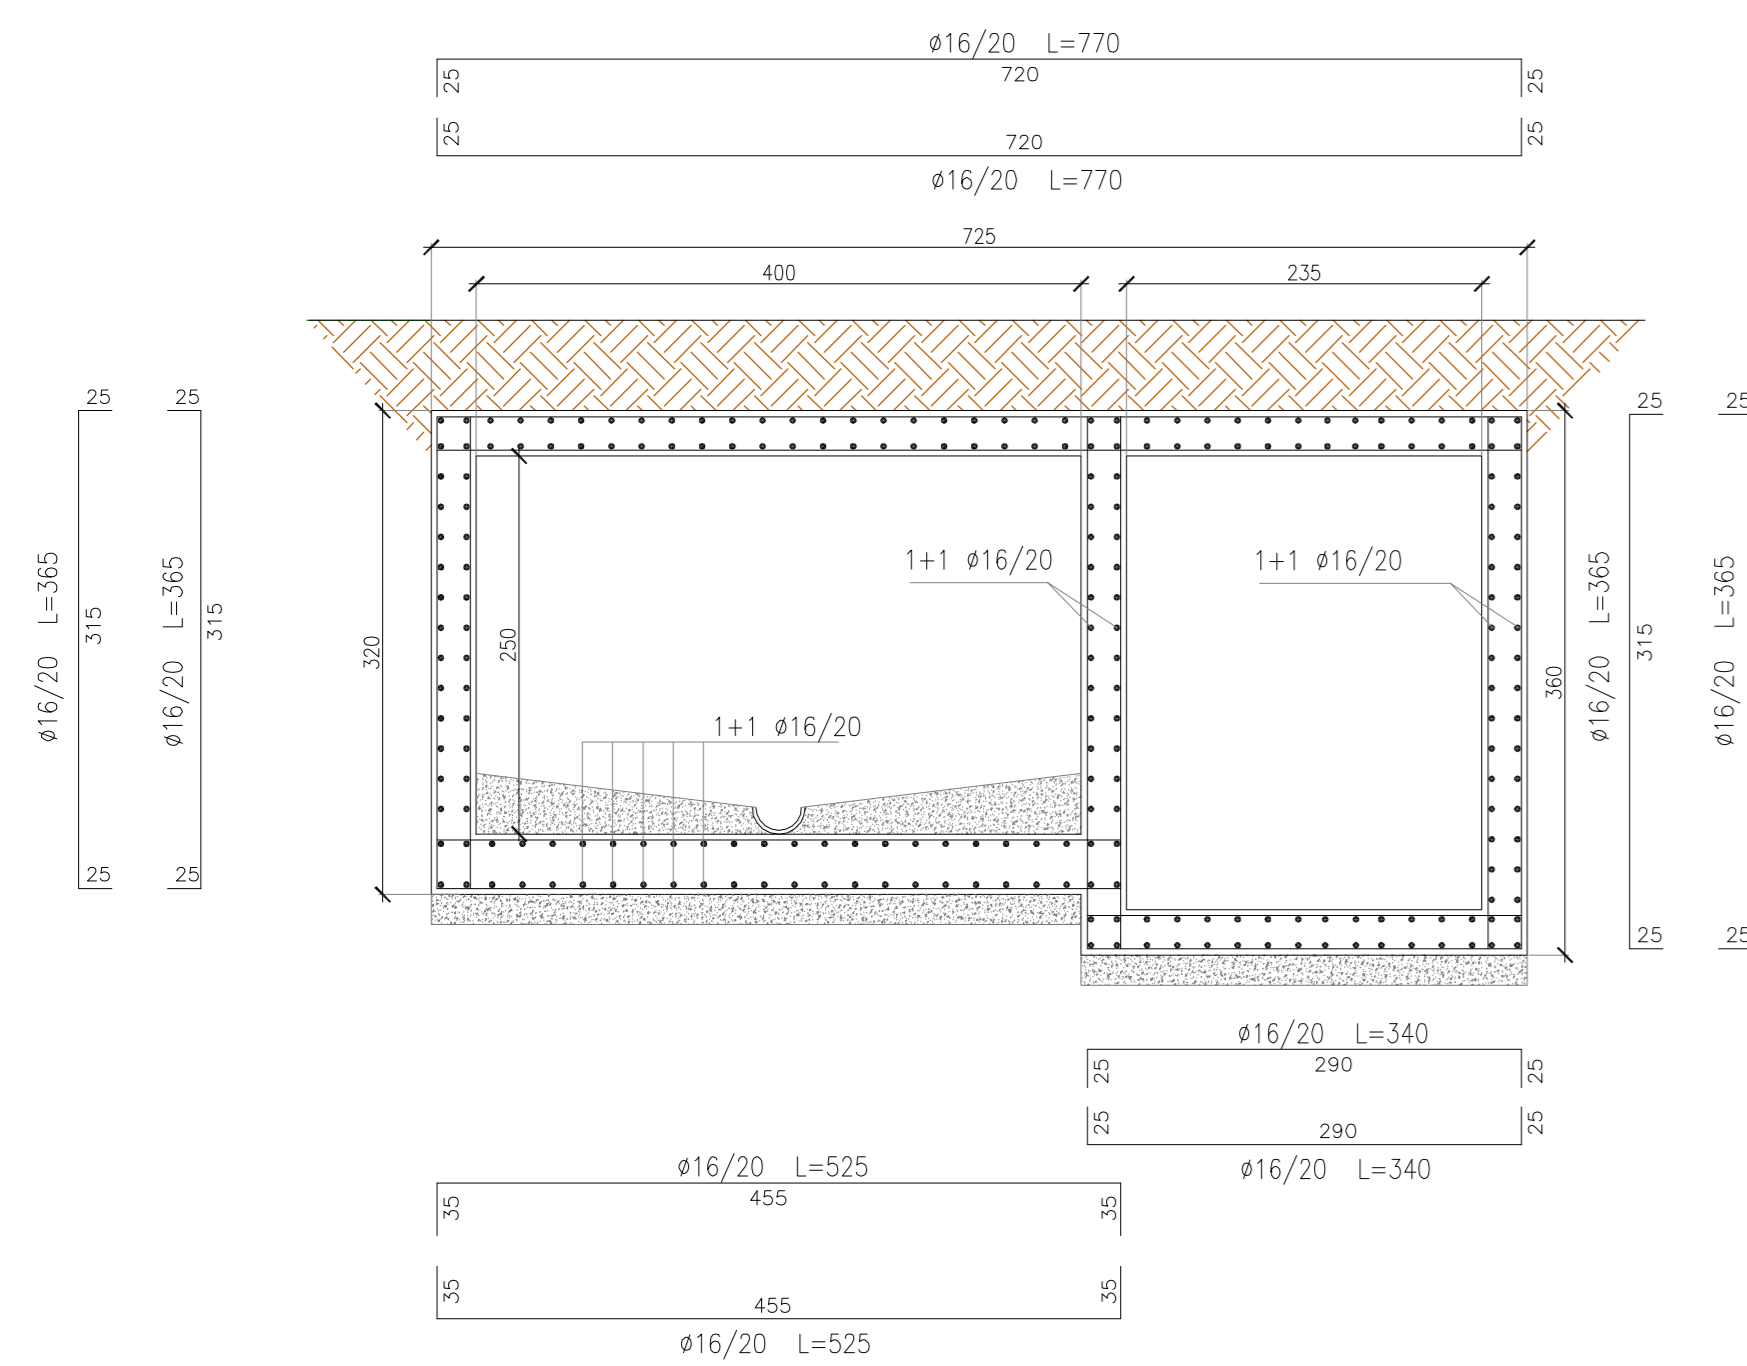

SCHEMA ARMATURA PARETI CANALE DI DISTRIBUZIONE

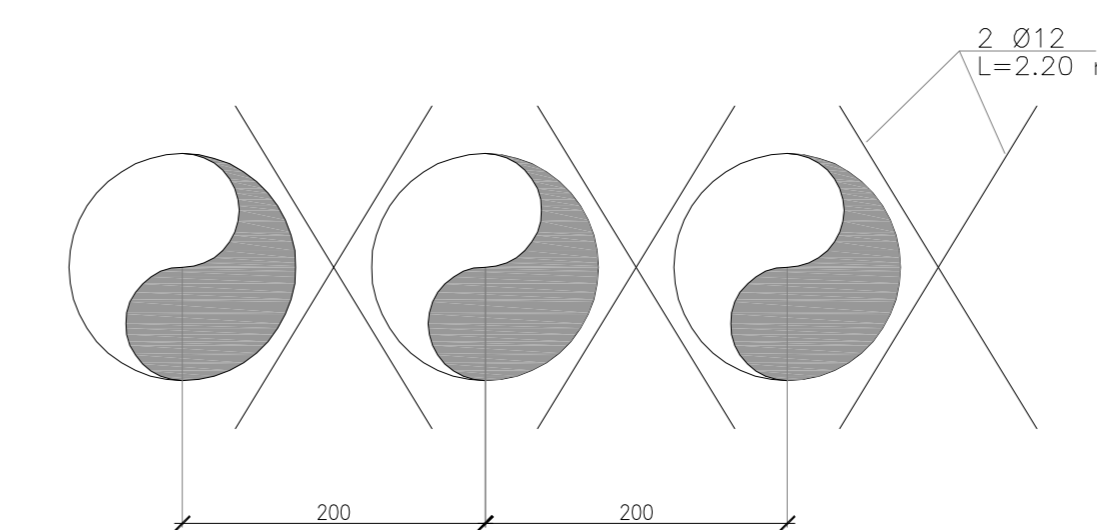

COMUNE DI BARLETTA

Medaglia d'oro al merito civile e militare  
Citta' della Disfida

AREA TECNICA - SETTORE LAVORI PUBBLICI

REALIZZAZIONE DI URBANIZZAZIONI PRIMARIE  
NEL PIANO DI ZONA DELLA NUOVA 167,  
2° E 3° TRIENNIO.

In parziale variante alla viabilità approvata con il P.E.E.P

Responsabile Unico del Procedimento  
Dott. Ing. Sebastiano LONGANO



PROGETTO ESECUTIVO  
RETE ACQUE METEORICHE

Impianto di trattamento acque di prima pioggia e bacino di accumulo

Impianto B - Armature tav. 2 di 2

CODICE ELABORATO: E 000 ID02 IDR AR 02 REV B SCALA: 1:50  
NOME FILE: E000ID02IDRAR02B.dwg

CONSORZIO AGGIUDICATARIO: Research Consorzio Stabile Snc  
Il Responsabile Legale: ReseArch

IMPRESA AFFIDATARIA: COBAR s.p.a. L'AMMINISTRATORE Vito Matteo BAROZZI

ATTIVITÀ DI PROGETTAZIONE: VMS  
RESPONSABILE DI PROGETTO: Dott. Ing. Niccolò Saraca

RESPONSABILI DI SETTORE:  
Visibilità e corpo stradale: Dott. Ing. F. Ferraro  
Idraulica ed Irtografia: Dott. Ing. A. Adornato  
Impianti: Dott. Ing. F. Di Benedetto  
Strutture: Dott. Ing. G. Filasa  
Geotecnica: Dott. Ing. E. Capanna  
Sicurezza: Dott. Ing. F. Ferraro  
Ambiente: Dott. G. Politi  
Opere a verde: Arch. M. Roselli  
Certificazione: Dott. Ing. E. Capanna  
Computi e Misure: Dott. Ing. M. Colomelli  
Geologia: Dott. Geol. B. Colomelli  
Architettura ed Urb.: Dott. Arch. M. Tataranni

REV.	DESCRIZIONE	DATA	DISEGNATO	VERIFICATO	APPROVATO
A	EMMISSIONE PER APPROVAZIONE	Giugno 2015	M. Villanova	F. Ferraro	N. Saraca
B	REVISIONE A SEGUITO ISTRUTTORIA	Luglio 2015	M. Villanova	F. Ferraro	N. Saraca