




PIANTA A Q.TA 15.60 (SEZIONE B-B)

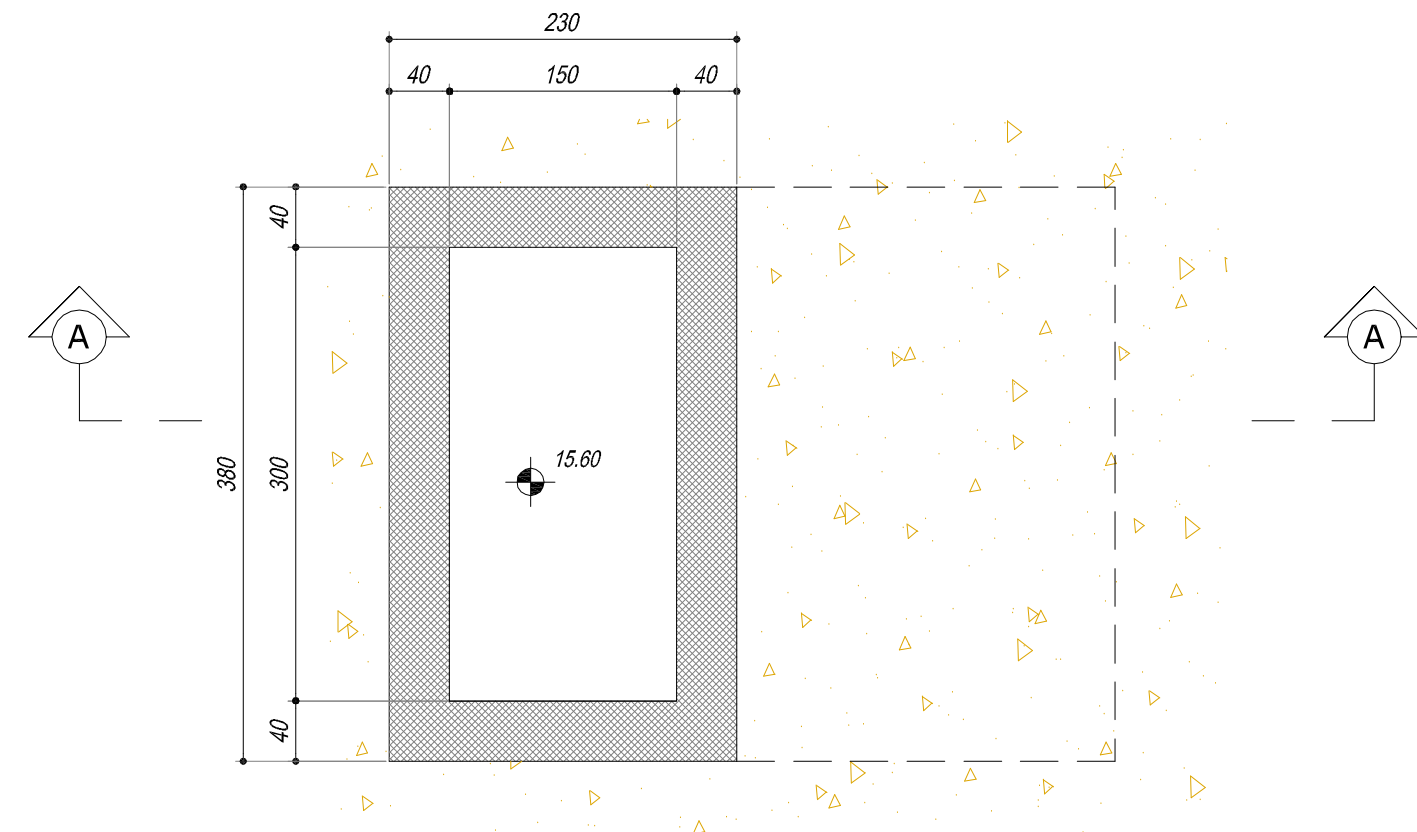


PIANTA A Q.TA 23.60

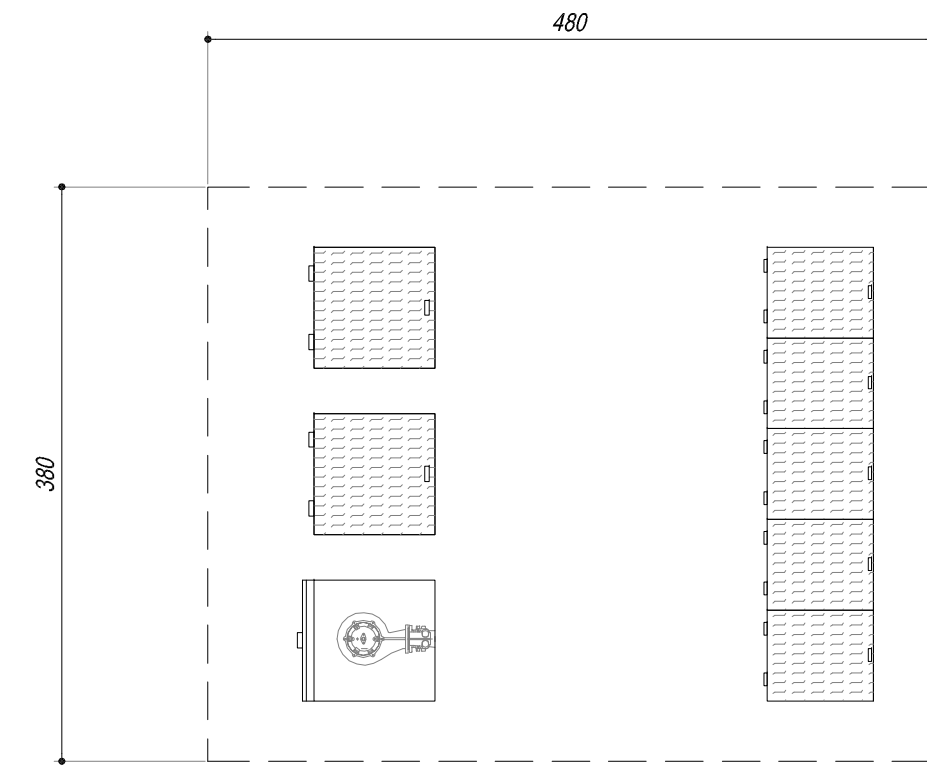


PIANTA A Q.TA 21.20 (SEZIONE C-C)

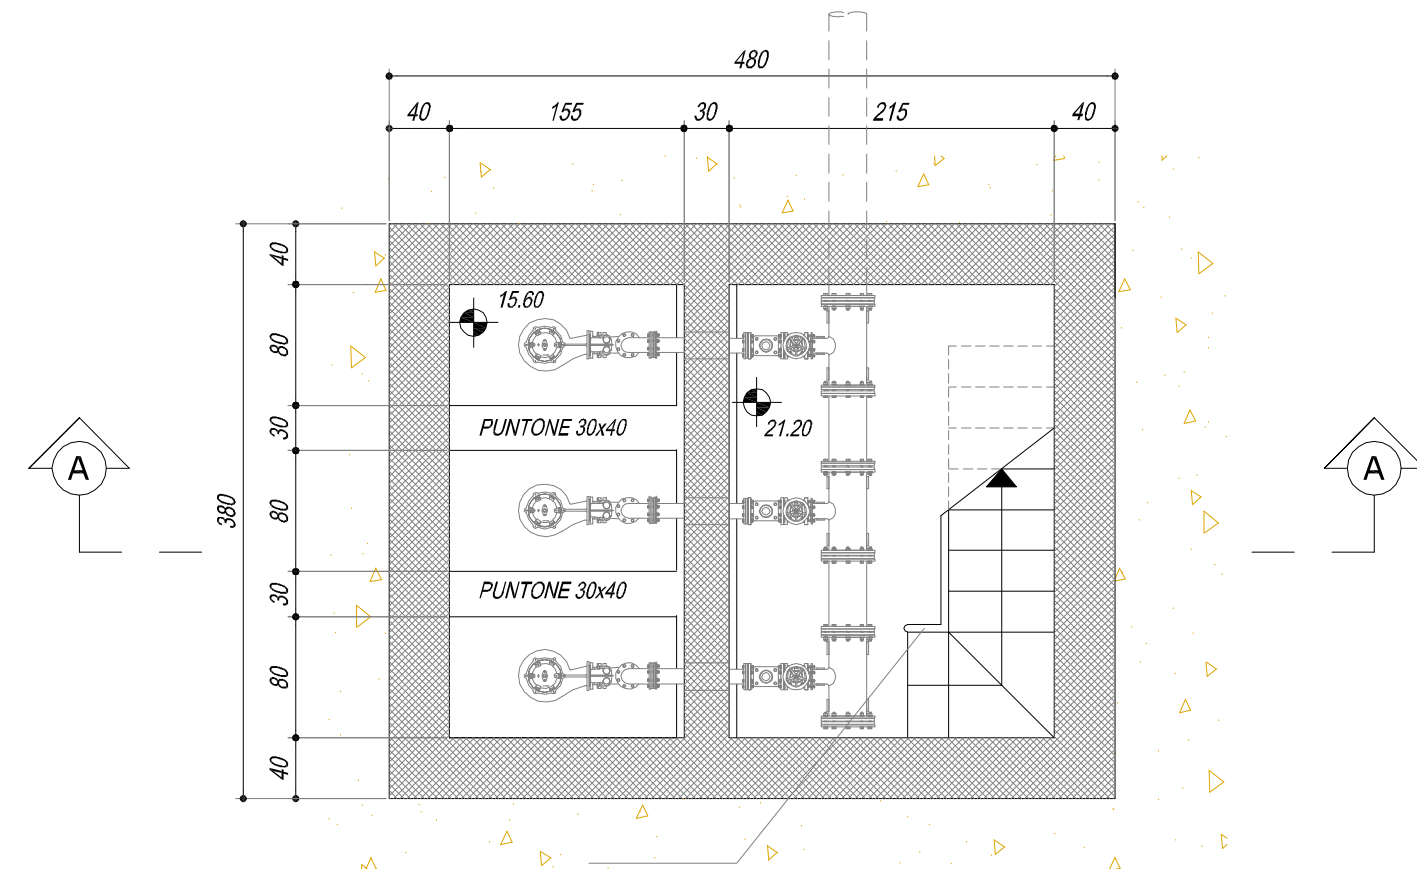


SEZIONE A-A

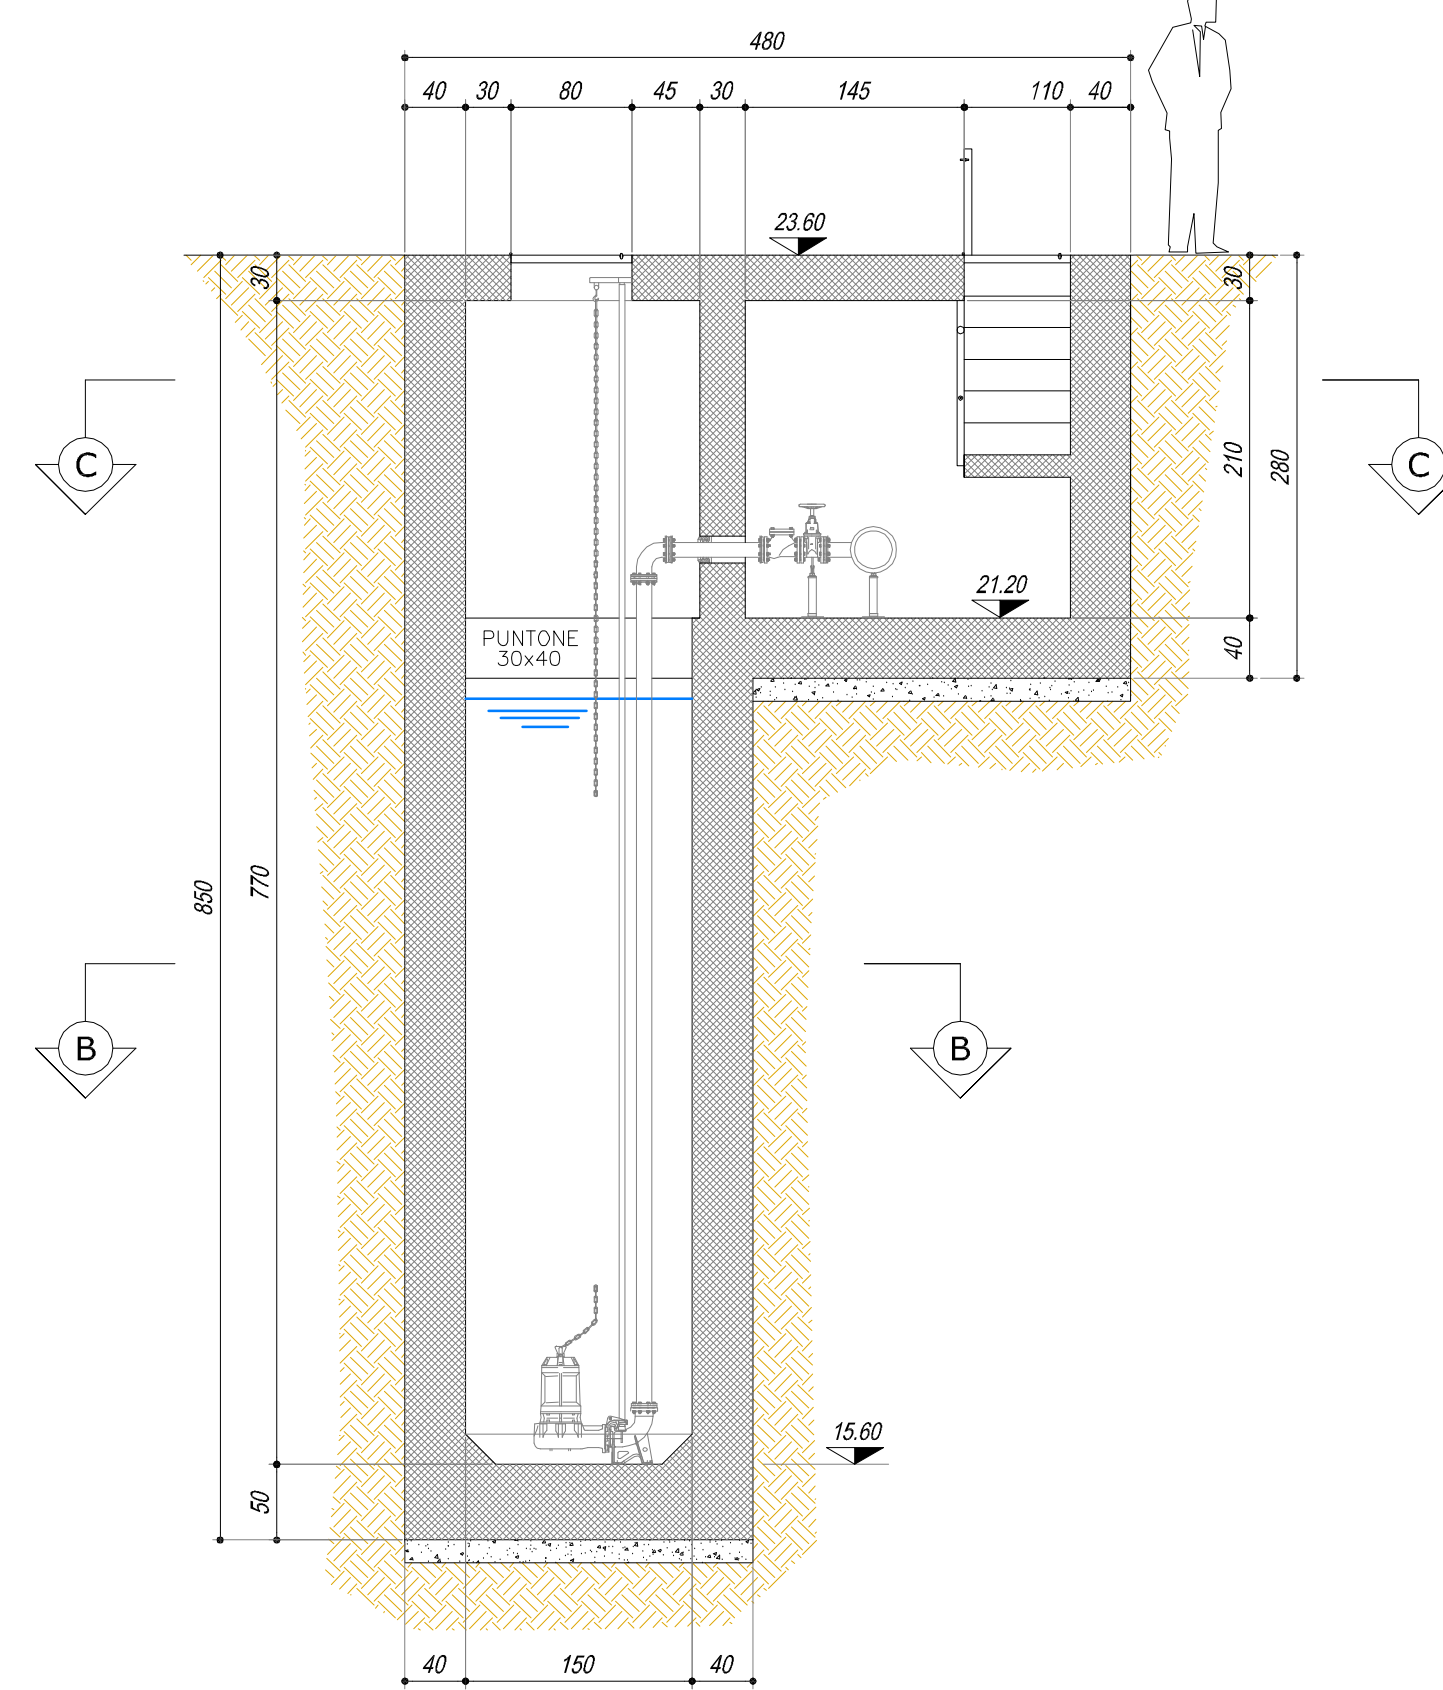

ARMATURA - SEZIONE A-A

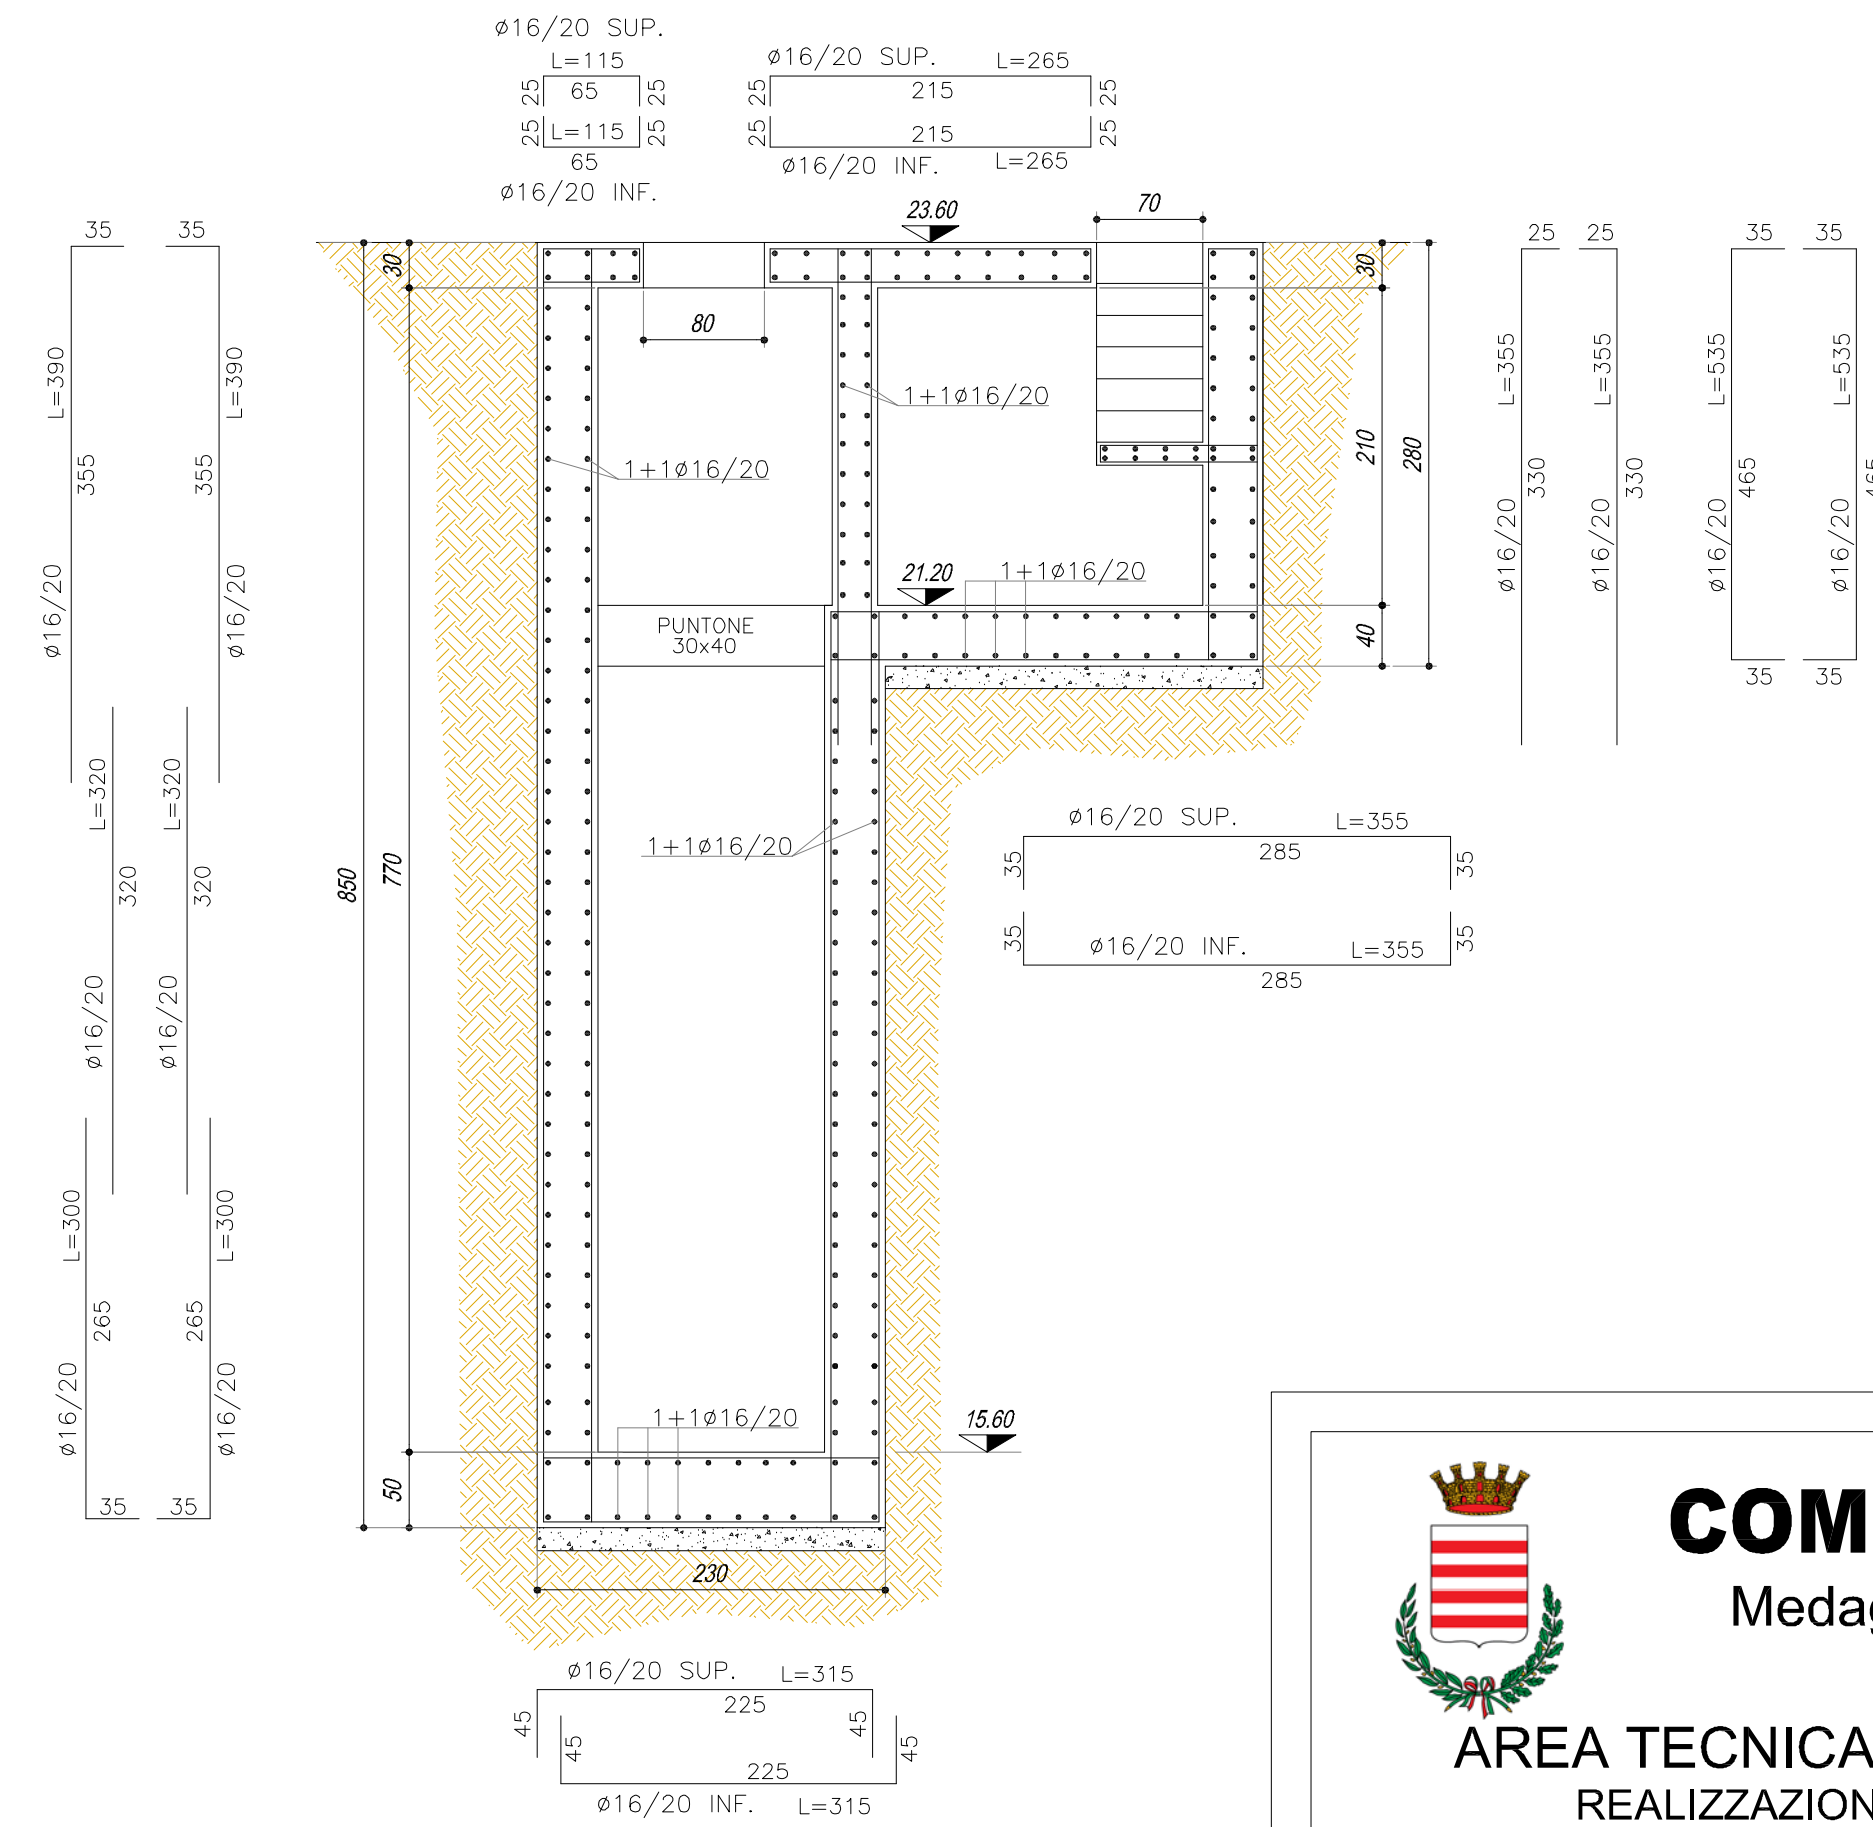

ARMATURA PUNTOE 30X40  
SCALA 1:25

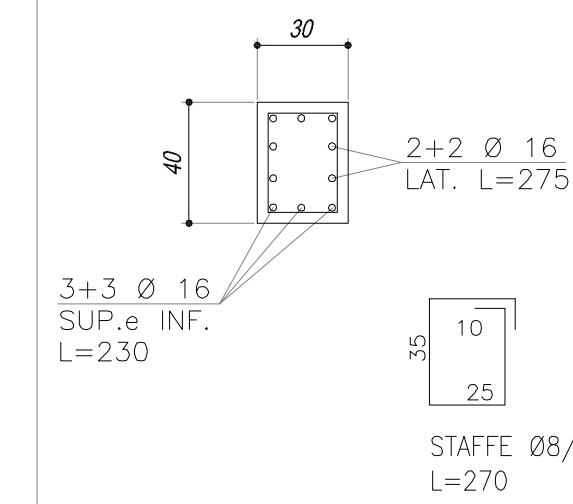

CARATTERISTICHE DEI MATERIALI  
CALCESTRUZZO: R'cK 250  
ACCIAIO: Fe B 44 K controllata

PRESCRIZIONI  
COPRIFERRO: cm 3



# COMUNE DI BARLETTA

Medaglia d'oro al merito civile e militare  
Città della Disfida

AREA TECNICA - SETTORE LAVORI PUBBLICI  
REALIZZAZIONE DI URBANIZZAZIONI PRIMARIE  
NEL PIANO DI ZONA DELLA NUOVA 167,  
2° E 3° TRIENNIO.

In parziale variante alla viabilità approvata con il P.E.E.P.  
Responsabile Unico del Procedimento  
Dott. Ing. Sebastiano LONGANO



## PROGETTO ESECUTIVO RETE ACQUE METEORICHE

Impianto di trattamento acque di prima pioggia e bacino di accumulo

Impianto B - Impianto di sollevamento - Carpenteria e Armatura

CODICE ELABORATO: E 0 0 0 I D 0 2 I D R D I 0 2 REV. B SCALA: 1:50  
NOME FILE: E000ID02IDRDI02B.dwg

CONSORZIO AGGIUDICATARIO:  
Research Consorzio Stabile Scali  
Il Rappresentante Legale

IMPRESA AFFIDATARIA

COBAR s.p.a.  
L'AMMINISTRATORE  
Vito Matteo BAROZZI

ATTIVITÀ DI PROGETTAZIONE  
VAMS Ingegneria  
Via Mezza 154, 00186 - ROMA  
RESPONSABILE DI PROGETTO:  
Dott. Ing. Niccolò Saraca

ORDINE INGEGNERI ROMA  
N. 23061

Responsabili di settore:  
Visibilità e corpo stradale: Dott. Ing. F. Ferraro  
Idraulica ed Idraulica: Dott. Ing. A. Adernello  
Impianti: Dott. Ing. F. Di Benedetto  
Strutture: Dott. Ing. G. Filosa  
Geotecnica: Dott. Ing. E. Capanna  
Sicurezza: Dott. Ing. F. Ferraro  
Ambiente: Dott. G. Politi  
Opere a verde: Arch. M. Rosati  
Caratterizzazione: Dott. Ing. E. Capanna  
Compuoli e Misure: Dott. Ing. M. Colombetti  
Geologia: Dott. Geol. B. Colonnelli  
Architettura ed Urb.: Dott. Arch. M. Tataranni

REV.	DESCRIZIONE	DATA	DISEGNATO	VERIFICATO	APPROVATO
A	EMISSIONE PER APPROVAZIONE	Giugno 2015	M.Villanova	F. Ferraro	N.Saraca
B	REVISIONE A SEGUITO ISTRUTTORIA	Luglio 2015	M.Villanova	F. Ferraro	N.Saraca