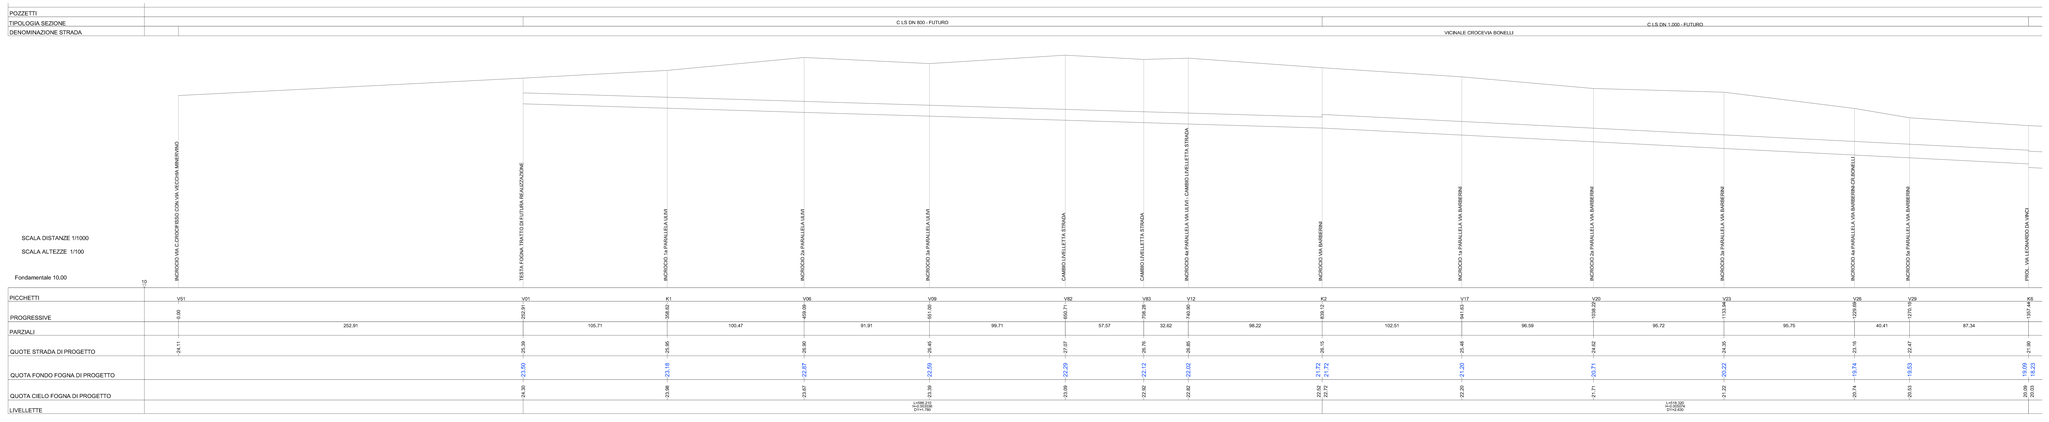

KEY-PLAN - FOGNA BIANCA - PROFILI DI PROGETTO - TRATTO K7/K8

COMUNE DI BARLETTA

Medaglia d'oro al merito civile e militare
Citta' della Disfida

AREA TECNICA - SETTORE LAVORI PUBBLICI

REALIZZAZIONE DI URBANIZZAZIONI PRIMARIE
NEL PIANO DI ZONA DELLA NUOVA 167,
2° E 3° TRIENNIO.
In parziale variante alla viabilità approvata con il P.E.E.P

Responsabile Unico del Procedimento
Dott. Ing. Salvatore LONGANO

PROGETTO ESECUTIVO

RETE ACQUE METEORICHE

Profilo longitudinale

Tratta 031

CODICE ELABORATO		REV.	SCALA:	
E 0 3 1 I D 0 0 I D R F P 0 2		B	1:1000 – 1:100	
		NOME FILE	E031IID00IDRFP02B.dwg	

CONSORZIO AQUEDOTTI PUGLIESI
Il Commissario Legale

IMPRESA AFFIDATARIA
COBAR S.p.A.
L'AMMINISTRATORE
Rin Mariano AVERSENZI

RESPONSABILE DI PROGETTO:
Dott.Ing. Nicola Sansone

ATTUATORE DI PROGETTAZIONE

Responsabili di settore:
Idrologia e idraulica: Dott. Ing. A. Valeriani
Idrologia e idraulica: Dott. Ing. F. Ferrante
Impianti: Dott. Ing. P. Di Benedetto
Strutture: Dott. Ing. G. Ferrante
Geotecnica: Dott. Ing. E. Cipparrone
Sicurezza: Dott. Ing. F. Ferriani
Ambiente: Dott. Ing. G. Ferrante
Cave e aree: Arch. M. Pisani
Cantierizzazione: Dott. Ing. E.Cipparrone
Geologia: Dott. Geol. A. Calcarella
Geologia: Dott. Geol. B. Colacicchi
Architettura ed Urb.: Dott. Arch. M. Tatarazzo

REV.	DESCRIZIONE	DATA	DISEGNATO	VERIFICATO	APPROVATO
A	EMISSIONE PER APPROVAZIONE	Giugno 2015	M.Villanova	F. Ferriani	N.Sanza
B	REVISIONE A SEGUITO STRUTTORIA	Luglio 2015	M.Villanova	F. Ferriani	N.Sanza