ASSE 42 profilo P19

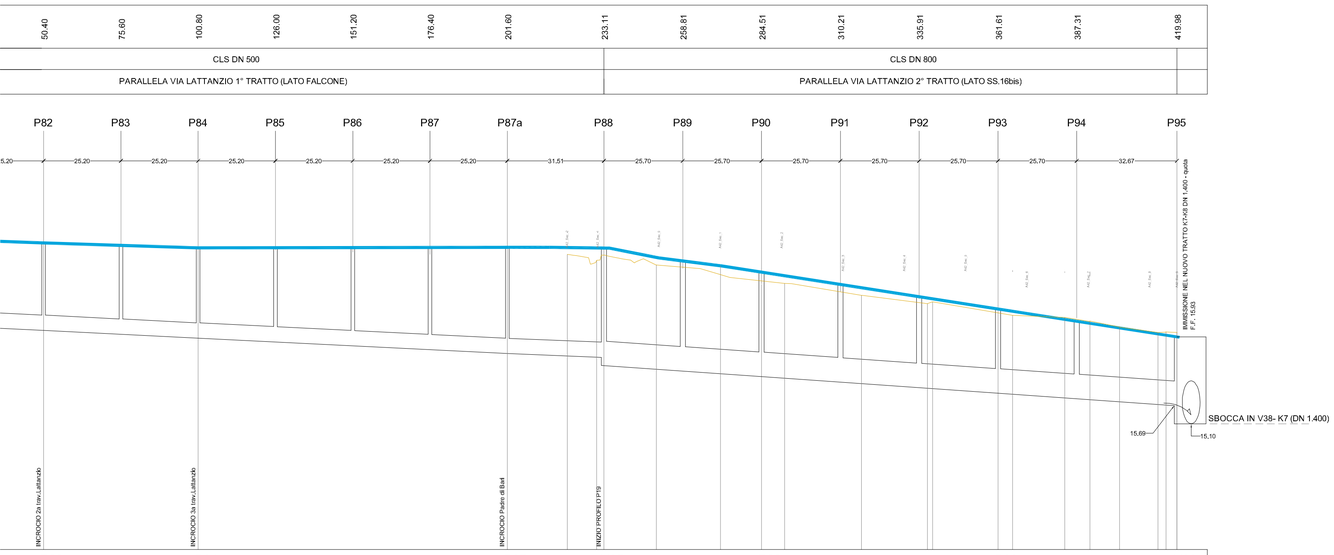

	P82		P84		P87	V35		P90		P92		V38
	50.40		100.80		201.60	233.11		284.51		361.61		419.98
		50.40		100.80		31.51	51.40		77.10		58.37	
	22.00		21.84		21.75	22.00		21.05				18.92
	19.15		18.90		18.39	18.27 / 18.00		17.64		17.10		16.68
	19.65		19.40		18.89	18.77 / 18.80		18.44		17.90		17.38
			L=233.11 DY=1.13	I=-0.00485				L=186.87 DY=1.32	I=-0.0070			

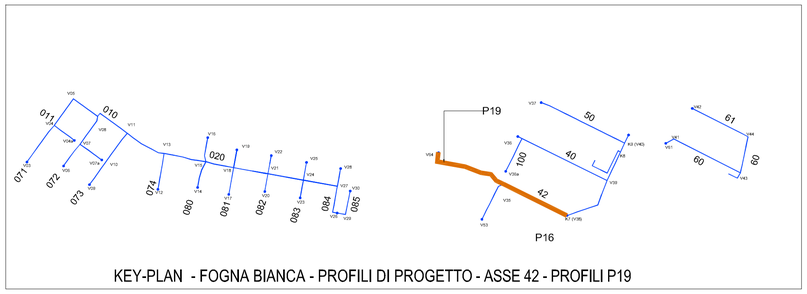

KEY-PLAN - FOGNA BIANCA - PROFILI DI PROGETTO - ASSE 42 - PROFILI P19

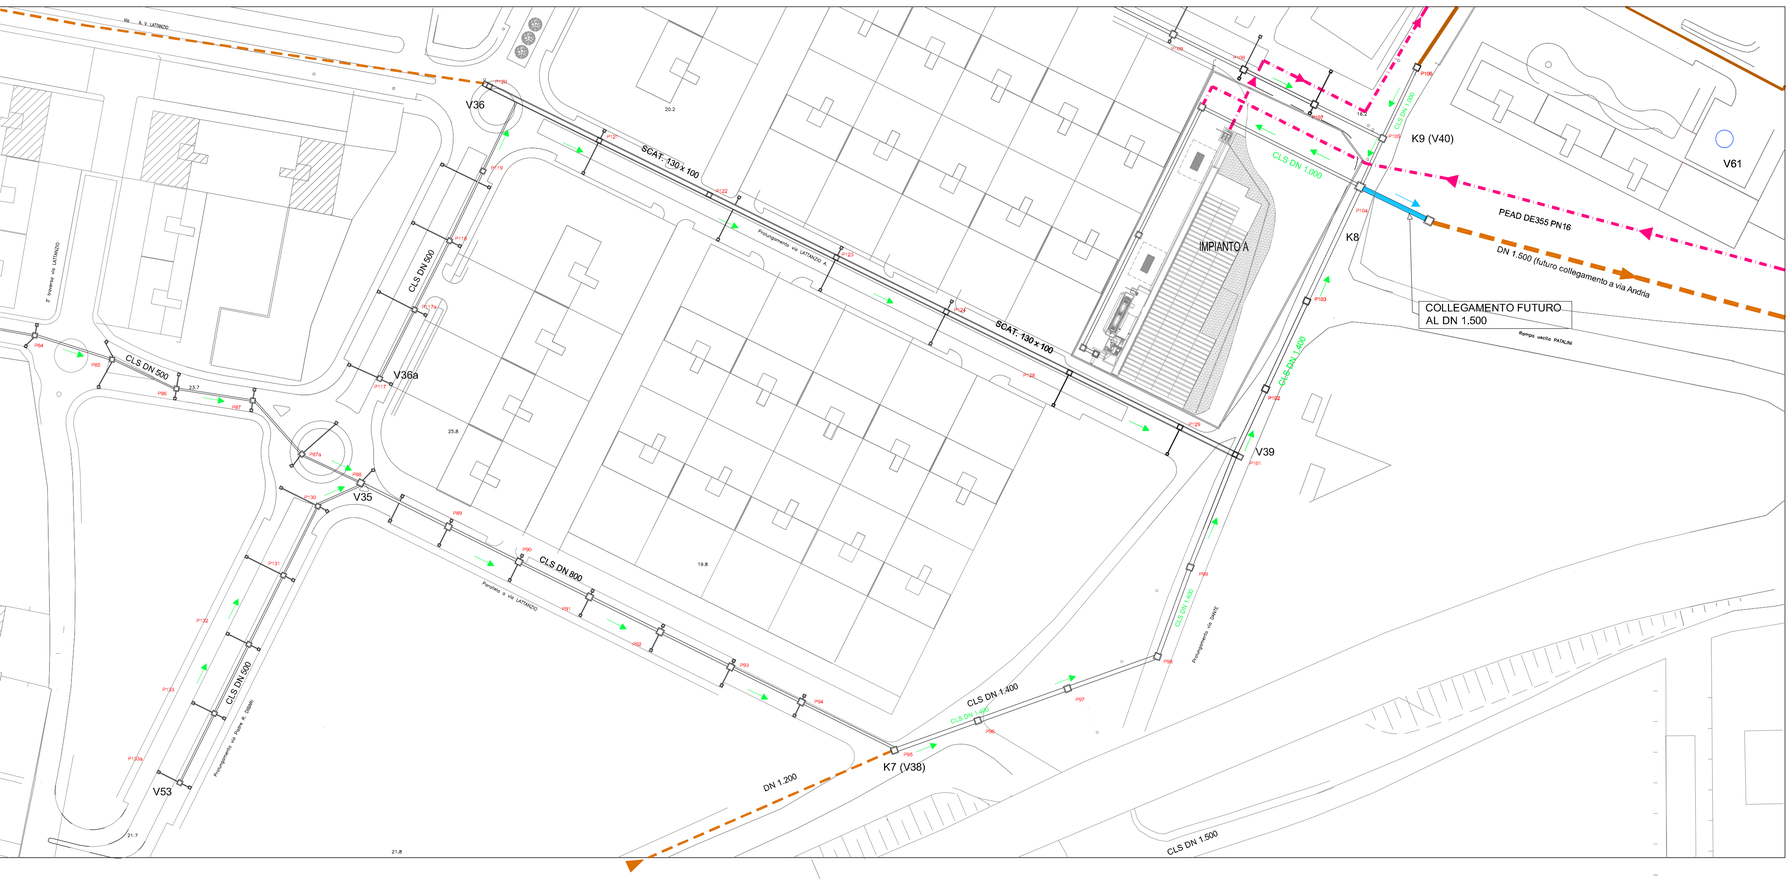

COMUNE DI BARLETTA

Medaglia d'oro al merito civile e militare
Citta' della Disfida

AREA TECNICA - SETTORE LAVORI PUBBLICI

REALIZZAZIONE DI URBANIZZAZIONI PRIMARIE
NEL PIANO DI ZONA DELLA NUOVA 167,
2° E 3° TRIENNIO.

In parziale variante alla viabilità approvata con il P.E.E.P

Responsabile Unico del Procedimento
Dott. Ing. Sebastiano LONGANO

PROGETTO ESECUTIVO

RETE ACQUE METEORICHE

Profilo longitudinale

Tratta 042

CODICE ELABORATO: E 0 4 2 I D 0 0 I D R F P 0 2

REV. B

SCALA: 1:1000 - 1:100

NOME FILE: E042ID00IDRFP02B.dwg

CONSORZIO AGGIUDICATARIO:
Research Consorzio Stabile Scarl
Il Rappresentante Legale

ReseArch Consorzio Stabile Stabile

IMPRESA AFFIDATARIA
COBAR S.p.A.
L'AMMINISTRATORE
Vito Matteo BAROZZI

Cobar S.p.A.
Via Salvo 161, 70022 - Altamura (Ba)

ATTIVITA' DI PROGETTAZIONE
VAMS Ingegneria
Via Nizza 154, 00198 - ROMA

RESPONSABILE DI PROGETTO:
Dott.Ing. Niccolo' Saraca

Dott. Ing. NICCOLO' SARACA
ORDINE INGEGNERI ROMA N. 23061

Responsabili di settore:

Viabilità e corpo stradale	Dott. Ing. F. Ferraro
Idrologia ed Idraulica	Dott. Ing. A. Ademollo
Impianti	Dott. Ing. F. Di Benedetto
Strutture	Dott. Ing. G. Filosa
Geotecnica	Dott. Ing. E. Capanna
Sicurezza	Dott. Ing. F. Ferraro
Ambiente	Dott. G. Politi
Opere a verde	Arch. M. Rosati
Cantierizzazione	Dott. Ing. E.Capanna
Computi e Misure	Dott. Ing. M. Colombatti
Geologia	Dott. Geol. B. Colonnelli
Architettura ed Urb.	Dott. Arch. M. Talaranni

REV.	DESCRIZIONE	DATA	DISEGNATO	VERIFICATO	APPROVATO
A	EMISSIONE PER APPROVAZIONE	Giugno 2015	M.Villanova	F. Ferraro	N.Saraca
B	REVISIONE A SEGUITO ISTRUTTORIA	Luglio 2015	M.Villanova	F. Ferraro	N.Saraca