




PICCHETTI	V61	V41	V43
PROGRESSIVE	0,00	50,00	179,90
PARZIALI			179,90
QUOTE STRADA DI PROGETTO	18,30	18,08	17,19
QUOTA FONDO FOGNA DI PROGETTO	15,62	15,70	14,91
QUOTA CIELO FOGNA DI PROGETTO	16,72	16,50	15,71
LIVELLETTI			L=179,90 I=0,004419 DY=0,795

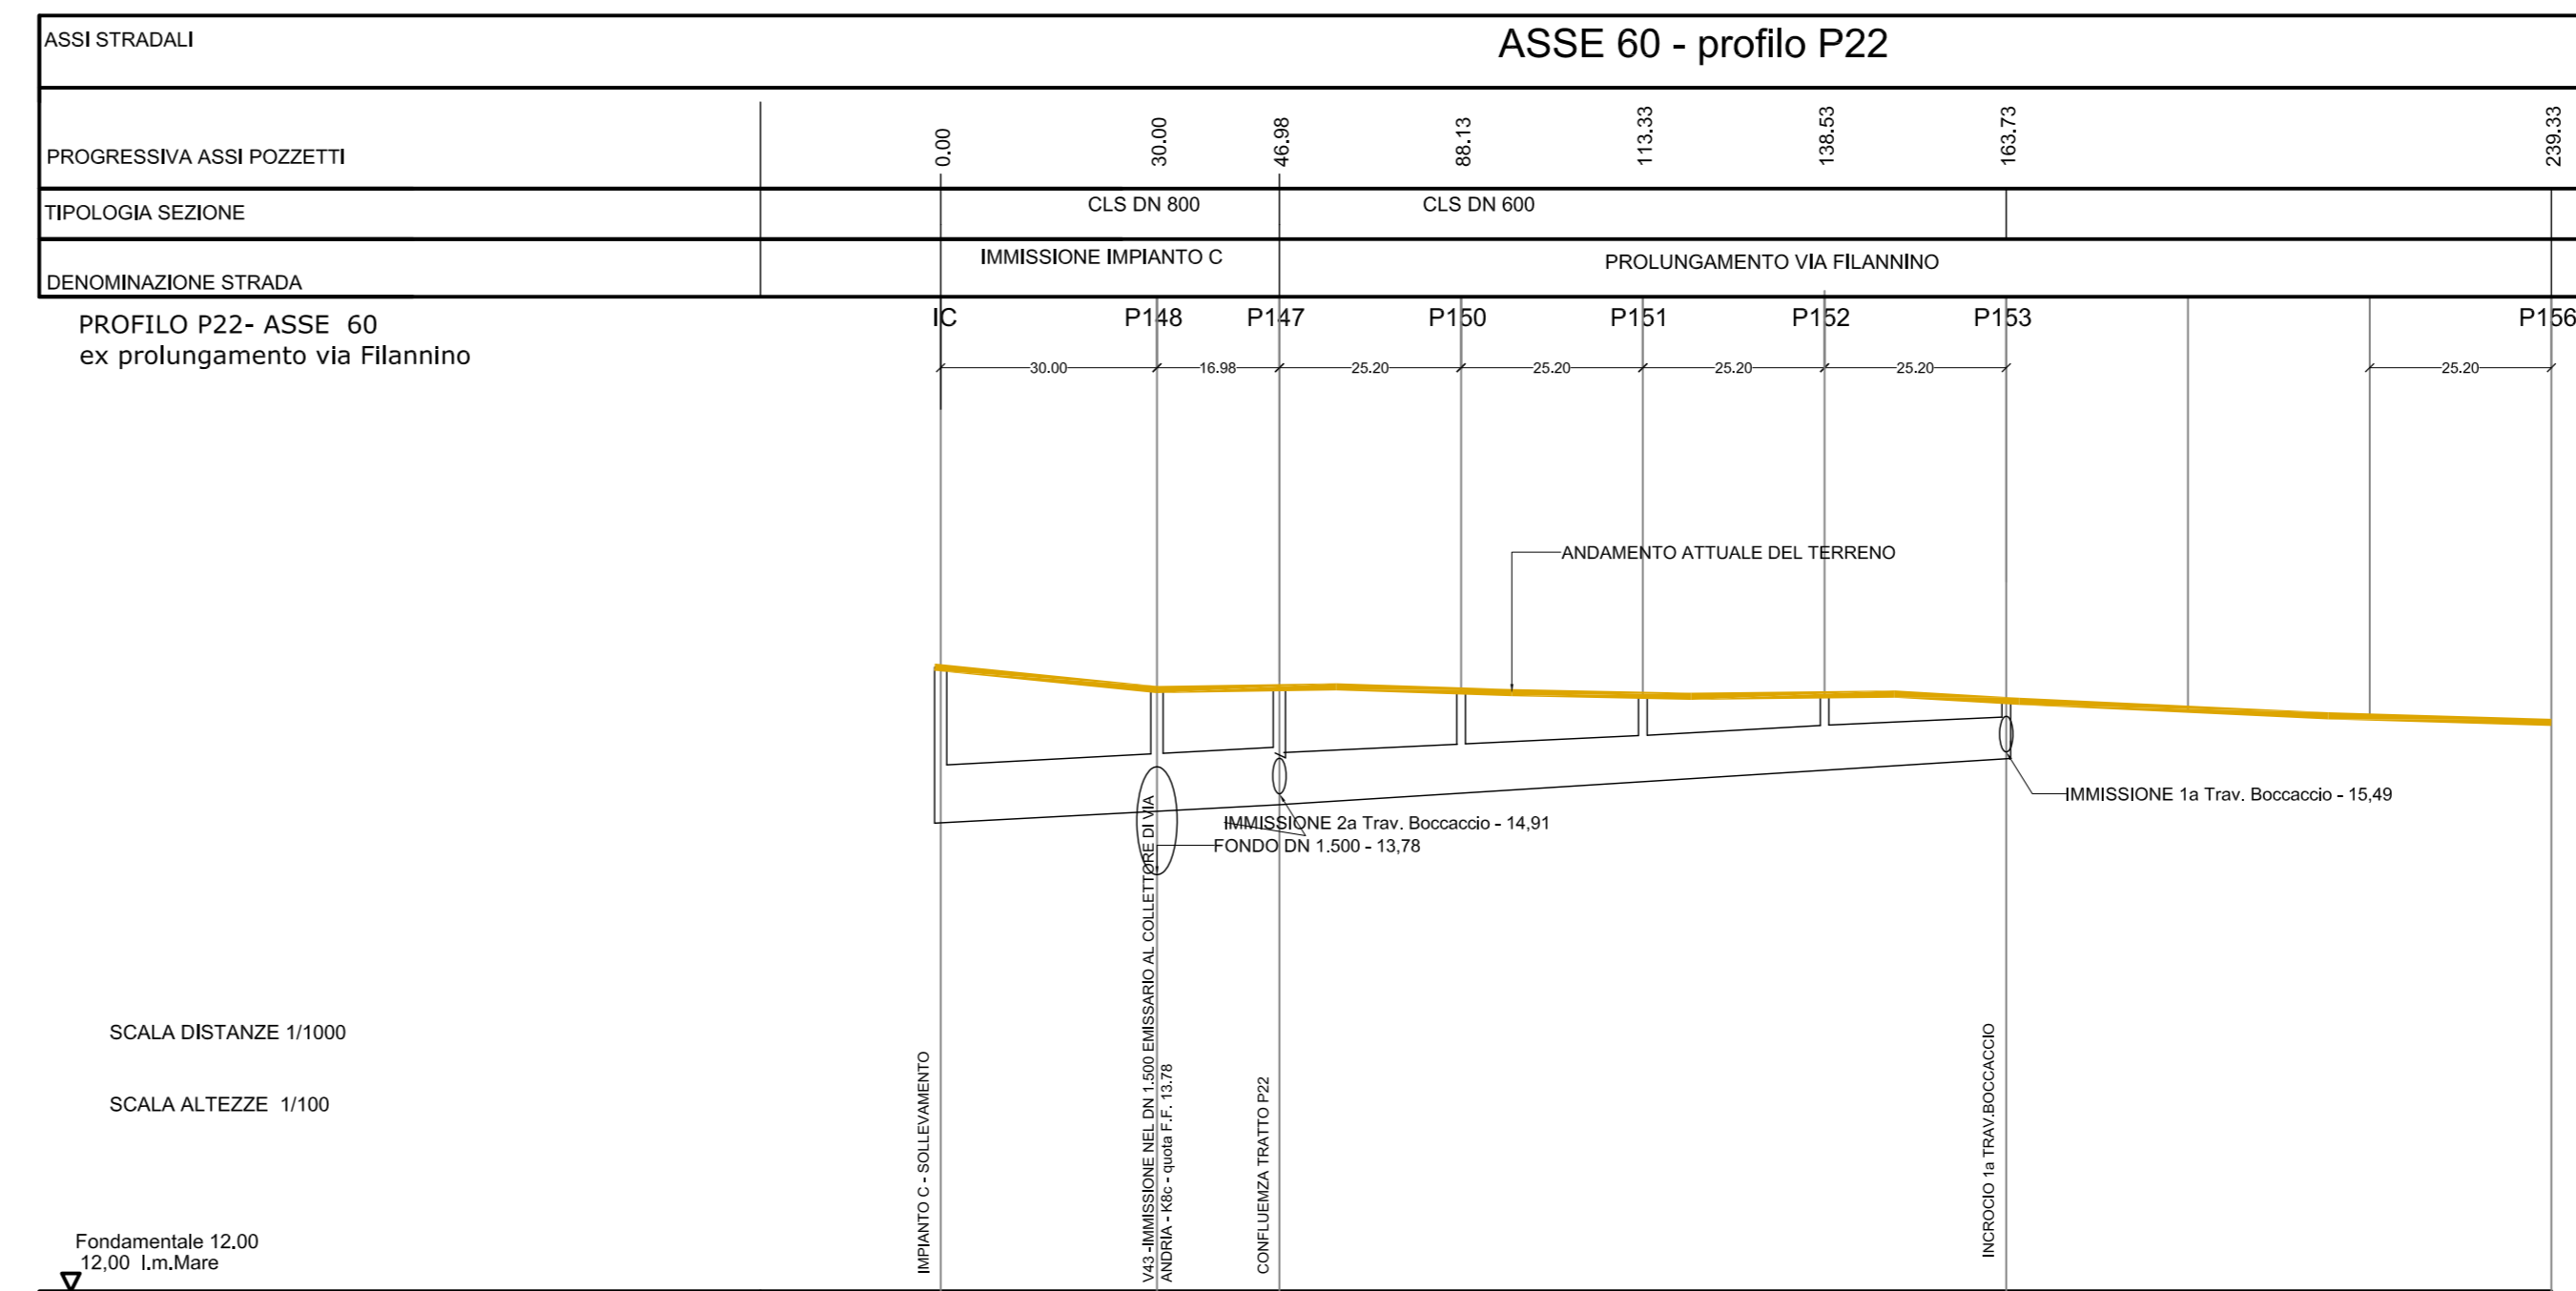

PICCHETTI	C (soll.)	V62
PROGRESSIVE	0,00	223,38
PARZIALI	30,00	75,60
QUOTE TERRENO	16,66	16,28
QUOTA FONDO FOGNA DI PROGETTO	14,50	15,40
QUOTA CIELO FOGNA DI PROGETTO	15,30	16,00
LIVELLETTI	L=56,70 I=0,003386 DY=0,300	L=105,00 I=0,004752 DY=0,500

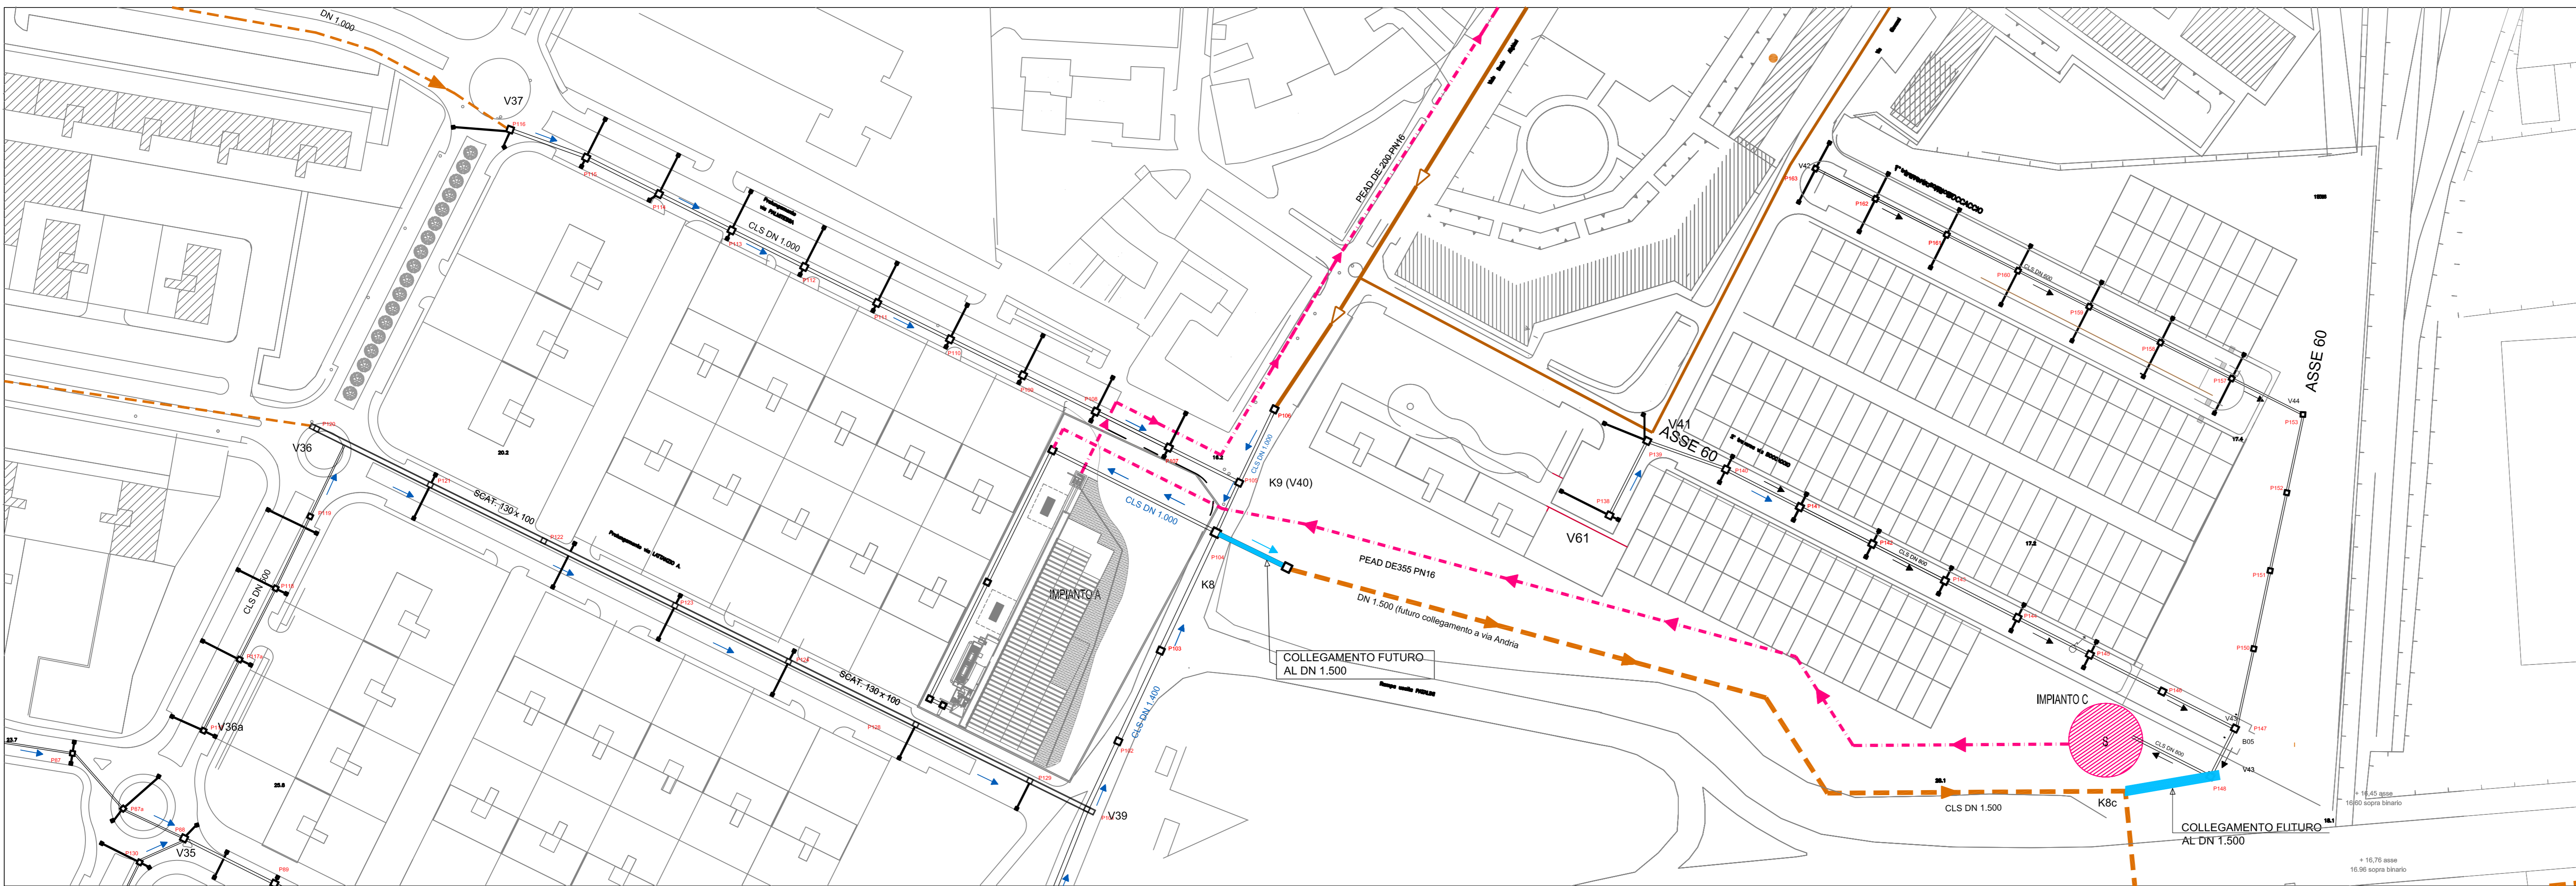

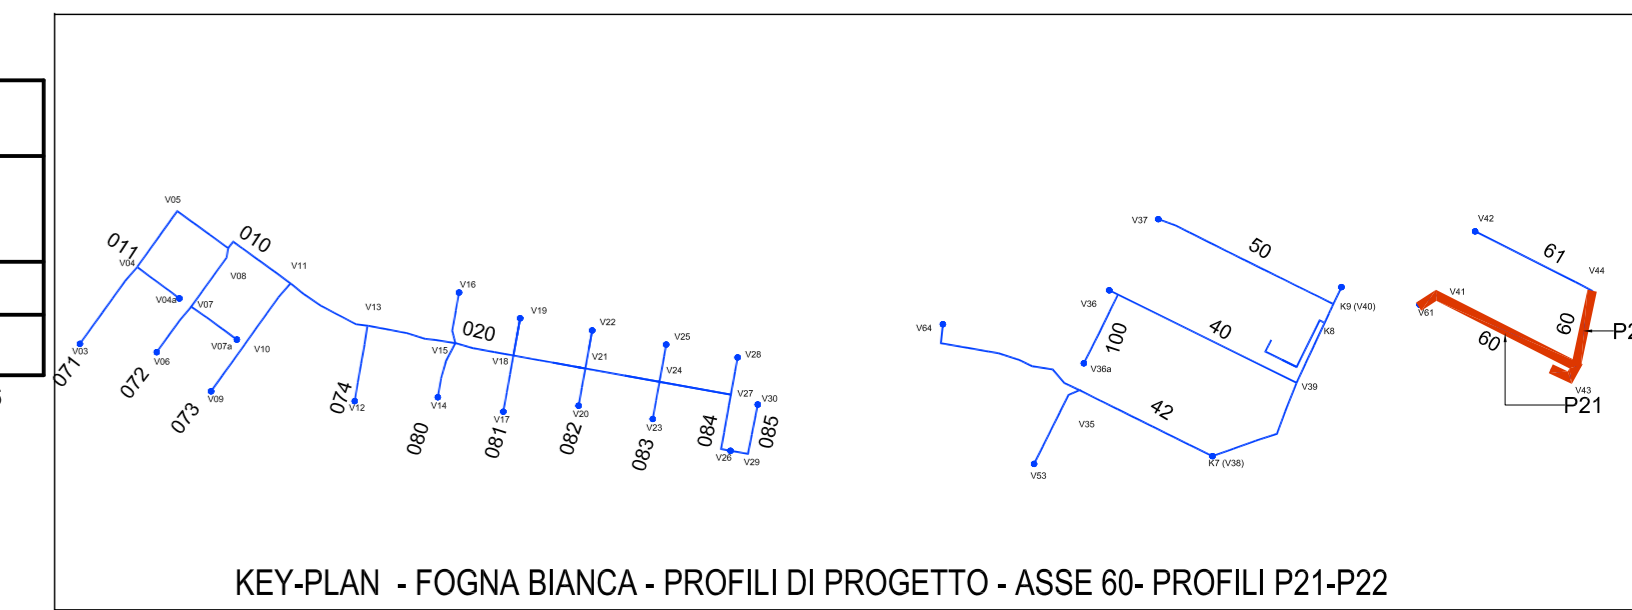

## COMUNE DI BARLETTA

Medaglia d'oro al merito civile e militare  
Citta' della Disfida

**AREA TECNICA - SETTORE LAVORI PUBBLICI**  
REALIZZAZIONE DI URBANIZZAZIONI PRIMARIE  
NEL PIANO DI ZONA DELLA NUOVA 167,  
2° E 3° TRIENNIO.  
In parziale variante alla viabilità approvata con il P.E.E.P  
Responsabile Unico del Procedimento  
Dott. Ing. **Sebastiano LONGANO**



### PROGETTO ESECUTIVO

#### RETE ACQUE METEORICHE

Profilo longitudinale  
Tratta 060

CODICE ELABORATO: <b>E 0160 ID100 IDR FP 02</b>		REV: <b>C</b>	SCALA: 1:1000 - 1:100
CONSORZIO AGGIUDICATARIO: <b>Research Consorzio Stabile Sord</b> <i>Di Espingimento Legato</i>		ATTIVITA' DI PROGETTAZIONE <b>VAMS</b> <i>ingegneri</i> topografia ed idraulica Dott. Ing. A. Adamello Dott. Ing. F. Di Benedetto Dott. Ing. G. Filasa Dott. Ing. E. Capanna Dott. Ing. F. Ferraro Dott. G. Polli Arch. M. Rosati Dott. Ing. E. Capanna Dott. Ing. M. Colombetti Dott. Geol. B. Colomelli Dott. Arch. M. Talaranti	
IMPRESA AFFIDATARIA: <b>COBAR S.p.A.</b> L'AMMINISTRATORE <b>Vito Matteo BAROZZI</b>		RESPONSABILE DI PROGETTO: Dott. Ing. <b>Nicola Saraca</b>	
REV.	DESCRIZIONE	DATA	DISEGNATO VERIFICATO APPROVATO
A	EMISSIONE PER APPROVAZIONE	Giugno 2015	M. Villanova F. Ferraro N. Saraca
B	REVISIONE A SEGUITO ISTRUTTORIA	Luglio 2015	M. Villanova F. Ferraro N. Saraca
C	REVISIONE A SEGUITO ISTRUTTORIA	Luglio 2015	R. Andrei F. Ferraro N. Saraca