ASSE 61 - profilo P20

ASSI STRADALI								
PROGRESSIVA ASSI POZZETTI	0.00	21.27	46.47	71.67	96.87	122.07	147.27	172.47
TIPOLOGIA SEZIONE	CLS DN 600							
DENOMINAZIONE STRADA	1a TRAVERSA BOCCACCIO							

PROFILO P20- ASSE 61
1a traversa Boccaccio

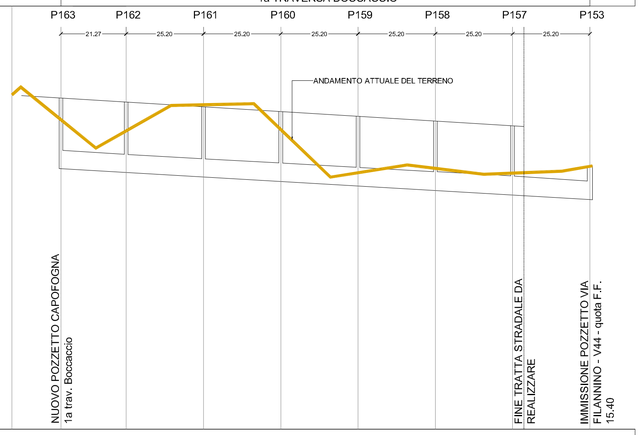

PROFILO P20
1a TRAVERSA BOCCACCIO

SCALA DISTANZE 1/1000

SCALA ALTEZZE 1/100

Fondamentale 12.00
12,00 l.m.Mare

PICCHETTI	V42		V44
PROGRESSIVE	0.00		172.47
PARZIALI		172.47	
QUOTE STRADA DI PROGETTO	18.80		17.74
QUOTA FONDO FOGNA DI PROGETTO	16.50		15.49
QUOTA CIELO FOGNA DI PROGETTO	17.10		16.09
LIVELLETTE		L=172.470 I=-0.0058618 DY=1.011	

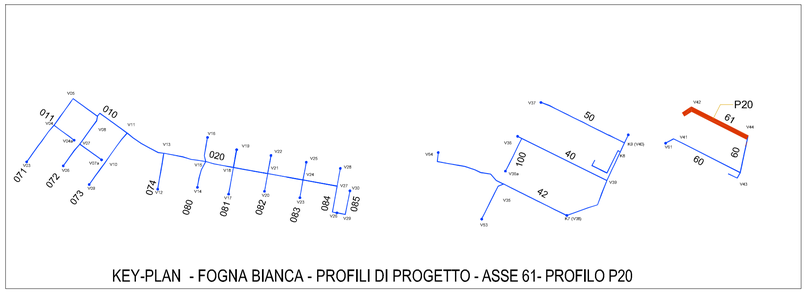

KEY-PLAN - FOGNA BIANCA - PROFILI DI PROGETTO - ASSE 61- PROFILO P20

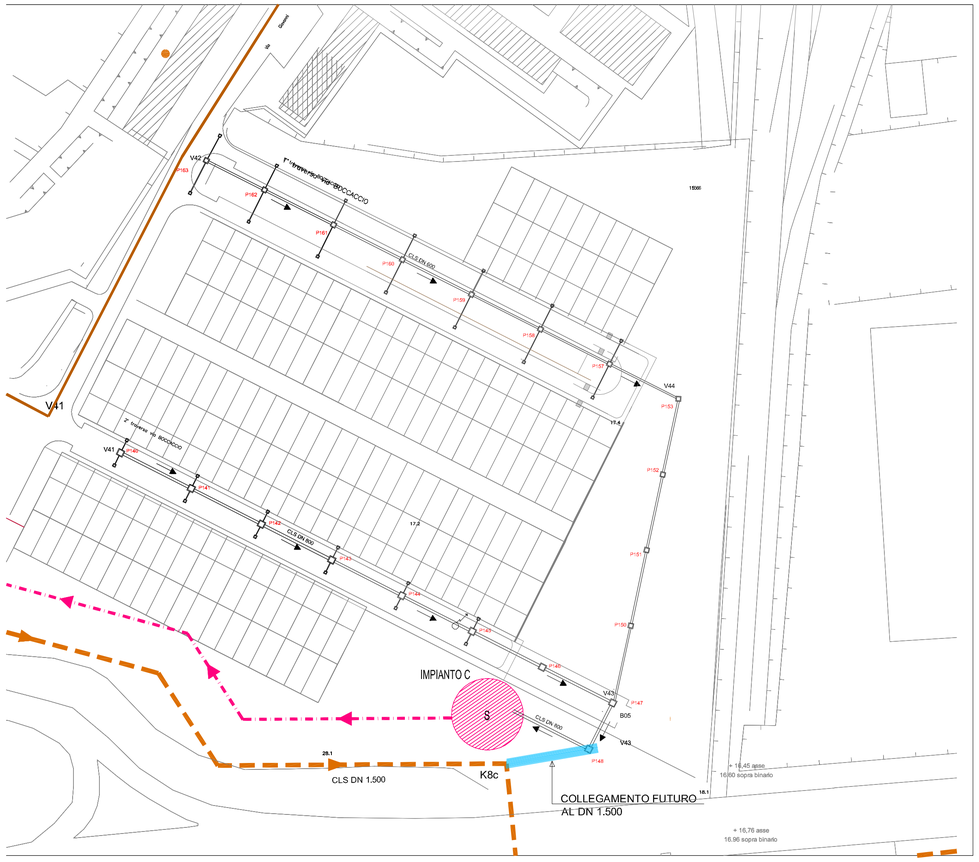

COMUNE DI BARLETTA

Medaglia d'oro al merito civile e militare
Citta' della Disfida

AREA TECNICA - SETTORE LAVORI PUBBLICI

REALIZZAZIONE DI URBANIZZAZIONI PRIMARIE
NEL PIANO DI ZONA DELLA NUOVA 167,
2° E 3° TRIENNIO.

In parziale variante alla viabilità approvata con il P.E.E.P

Responsabile Unico del Procedimento
Dott. Ing. Sebastiano LONGANO

PROGETTO ESECUTIVO

RETE ACQUE METEORICHE

Profilo longitudinale

Tratta 061

CODICE ELABORATO: E 061 I D00 I DR FP 02

REV. B

SCALA: 1:1000 - 1:100

NOME FILE: E061ID00IDRFP02B.dwg

CONSORZIO AGGIUDICATARIO:
Research Consorzio Stabile Scarl
Il Rappresentante Legale

IMPRESA AFFIDATARIA
COBAR S.p.A.
L'AMMINISTRATORE
Vito Matteo BAROZZI

ATTIVITA' DI PROGETTAZIONE
VAMS Ingegneria
Via Tiburtina 154, 00185 - ROMA

RESPONSABILE DI PROGETTO:
Dott.Ing. Niccolo' Saraca

ORDINE INGEGNERI ROMA N. 23061

Responsabili di settore:

Viabilità e corpo stradale	Dott. Ing. F. Ferraro
Idrologia ed Idraulica	Dott. Ing. A. Ademollo
Impianti	Dott. Ing. F. Di Benedetto
Strutture	Dott. Ing. G. Filosa
Geotecnica	Dott. Ing. E. Capanna
Sicurezza	Dott. Ing. F. Ferraro
Ambiente	Dott. G. Politi
Opere a verde	Arch. M. Rosati
Cantierizzazione	Dott. Ing. E.Capanna
Computi e Misure	Dott. Ing. M. Colombatti
Geologia	Dott. Geol. B. Colonnelli
Architettura ed Urb.	Dott. Arch. M. Tataranni

REV.	DESCRIZIONE	DATA	DISEGNATO	VERIFICATO	APPROVATO
A	EMISSIONE PER APPROVAZIONE	Giugno 2015	M.Villanova	F. Ferraro	N.Saraca
B	REVISIONE A SEGUITO ISTRUTTORIA	Luglio 2015	M.Villanova	F. Ferraro	N.Saraca