



| PICCHETTI | V03 | | | | | | | | | | V04 | | | | V05 |
|-------------------------------|--------|--------|--------|--------|--------|--------|------------|--------|--------|--------|--------|--------|--------|--------|-----|
| PROGRESSIVE | 0.00 | 20.00 | 38.00 | 60.00 | 80.00 | 100.00 | 120.00 | 140.00 | 164.00 | 180.00 | 200.00 | 220.00 | 240.00 | 254.30 | |
| PARZIALI | | 20.00 | 18.00 | 22.00 | 20.00 | 20.00 | 20.00 | 24.00 | 16.00 | 20.00 | 20.00 | 20.00 | 14.30 | | |
| QUOTE STRADA DI PROGETTO | 27.064 | 25.570 | 25.730 | 25.681 | 25.881 | 25.996 | 25.930 | 27.137 | 25.910 | 25.851 | 25.706 | 25.519 | 25.398 | 25.211 | |
| QUOTA FONDO FOGNA DI PROGETTO | | | 24.53 | | | | | | 24.23 | | | | | 23.86 | |
| QUOTA CIELO FOGNA DI PROGETTO | | | 25.43 | | | | | | 24.73 | | | | | 24.36 | |
| LIVELLETTE FOGNA | | | | | | | 216.28 | | | | | | | | |
| | | | | | | | DY=0.90 | | | | | | | | |
| | | | | | | | I=-0.00415 | | | | | | | | |

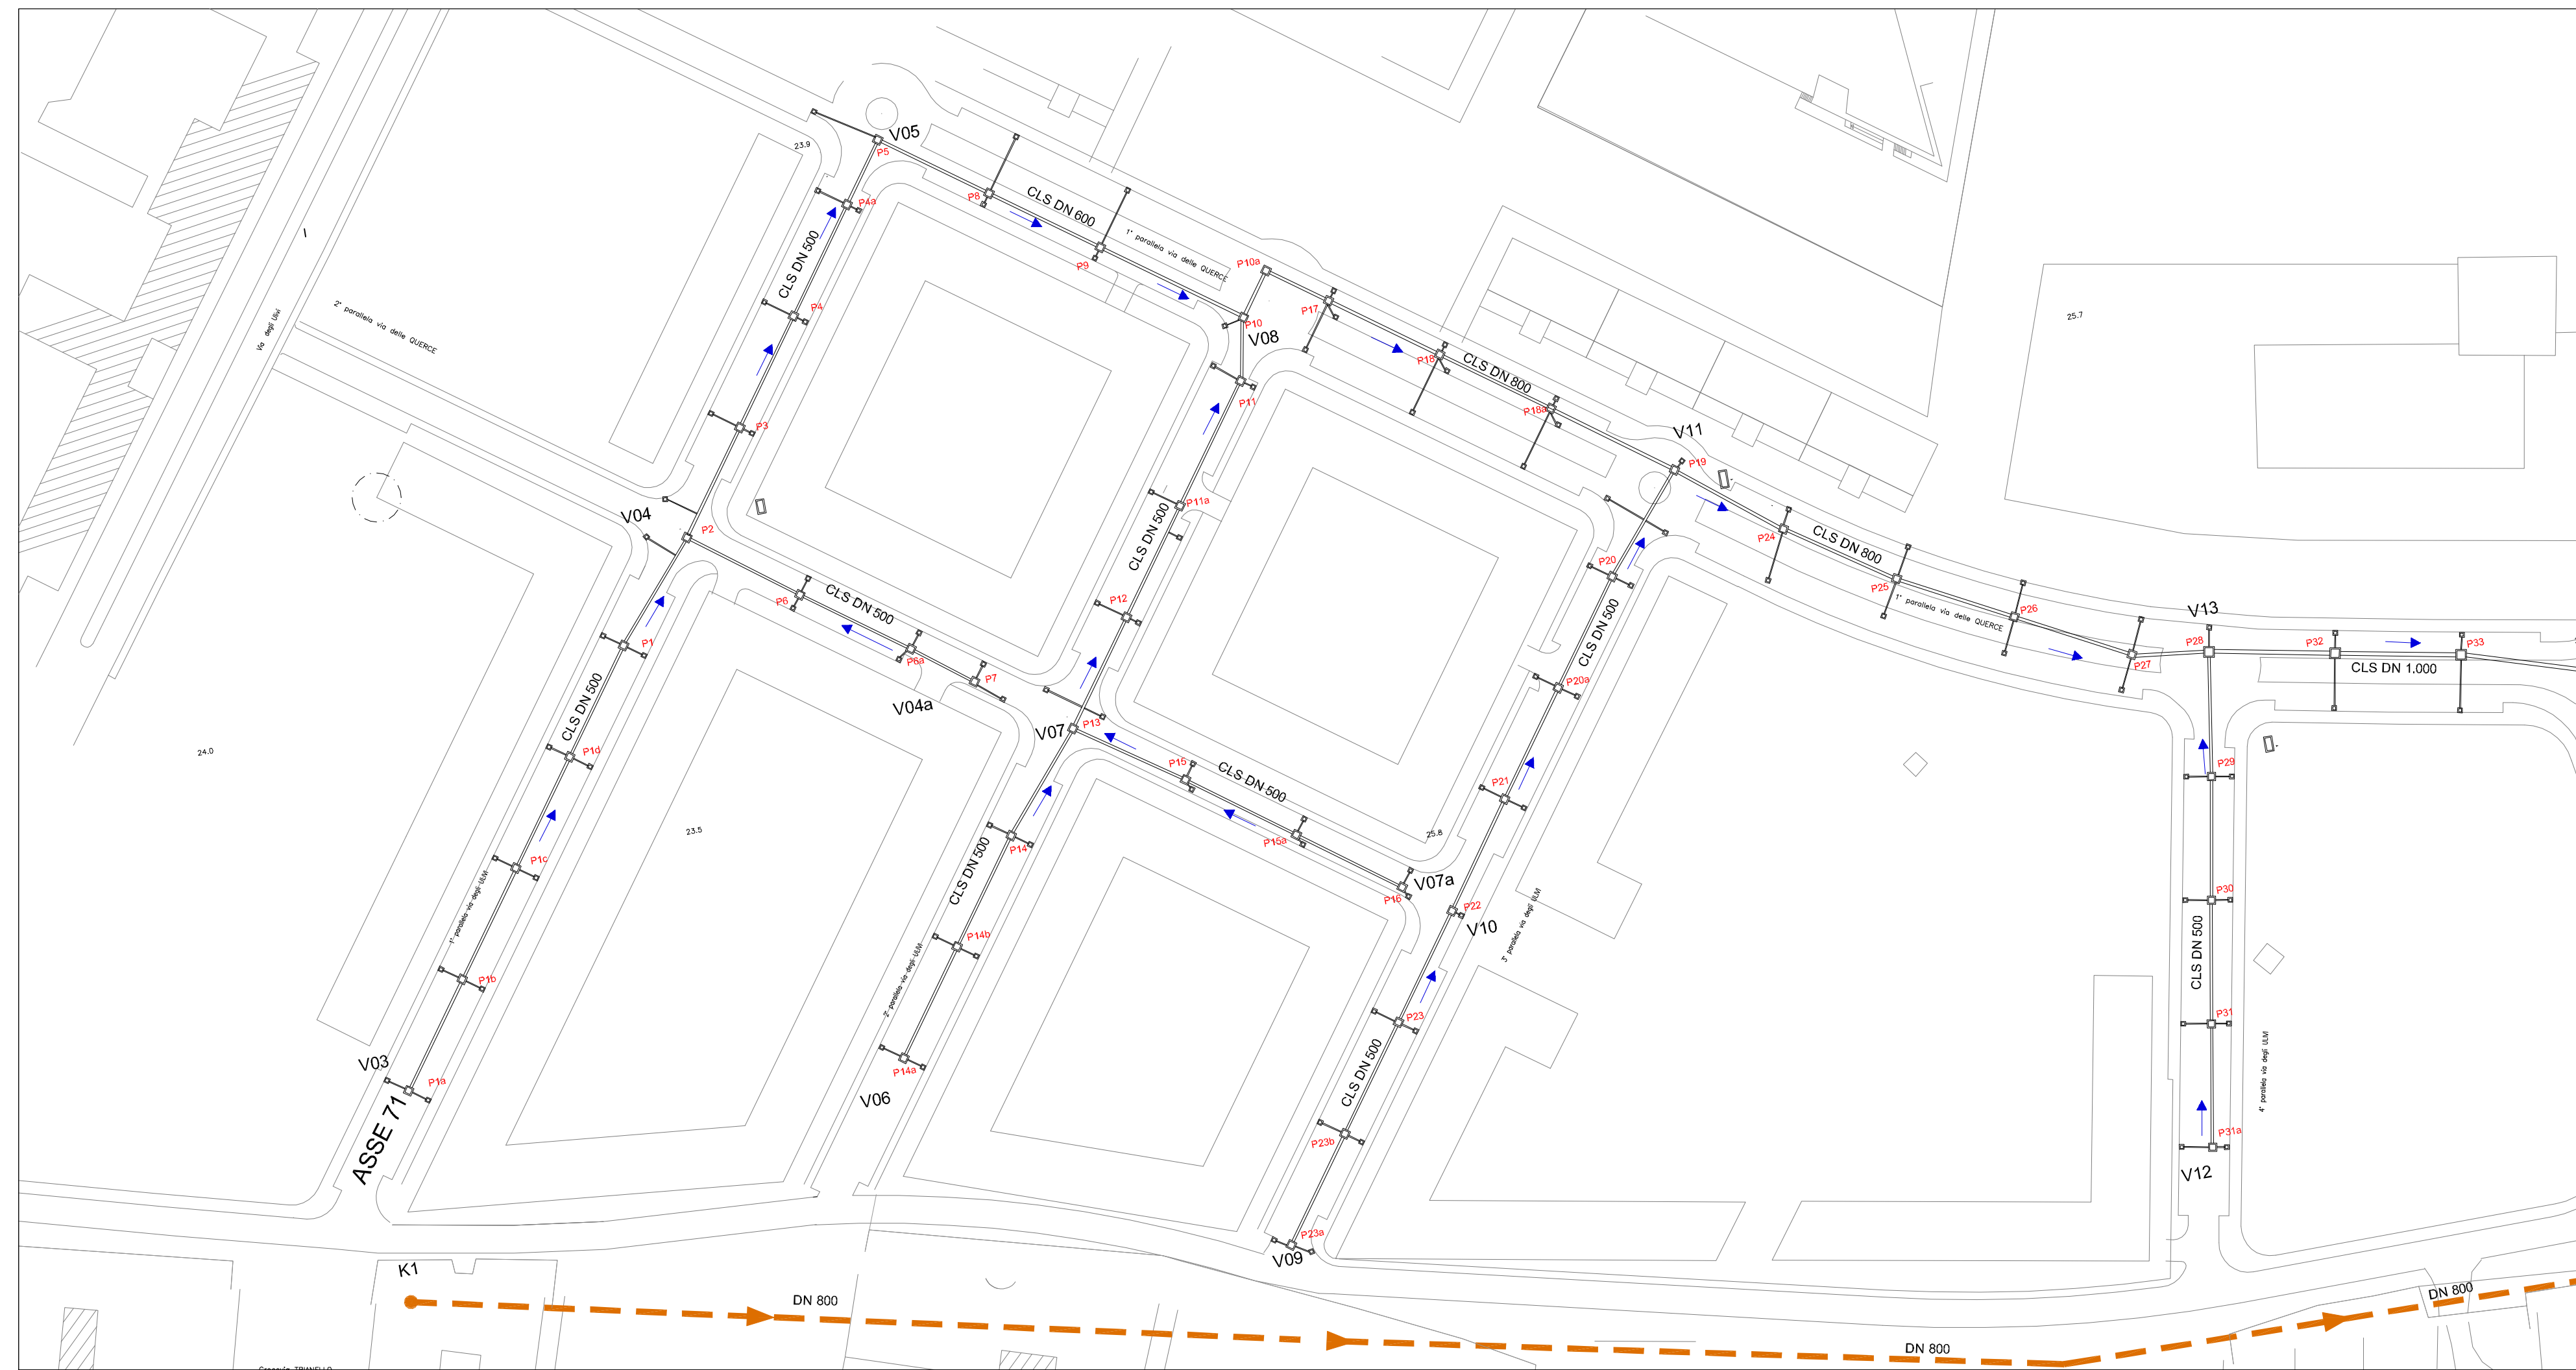

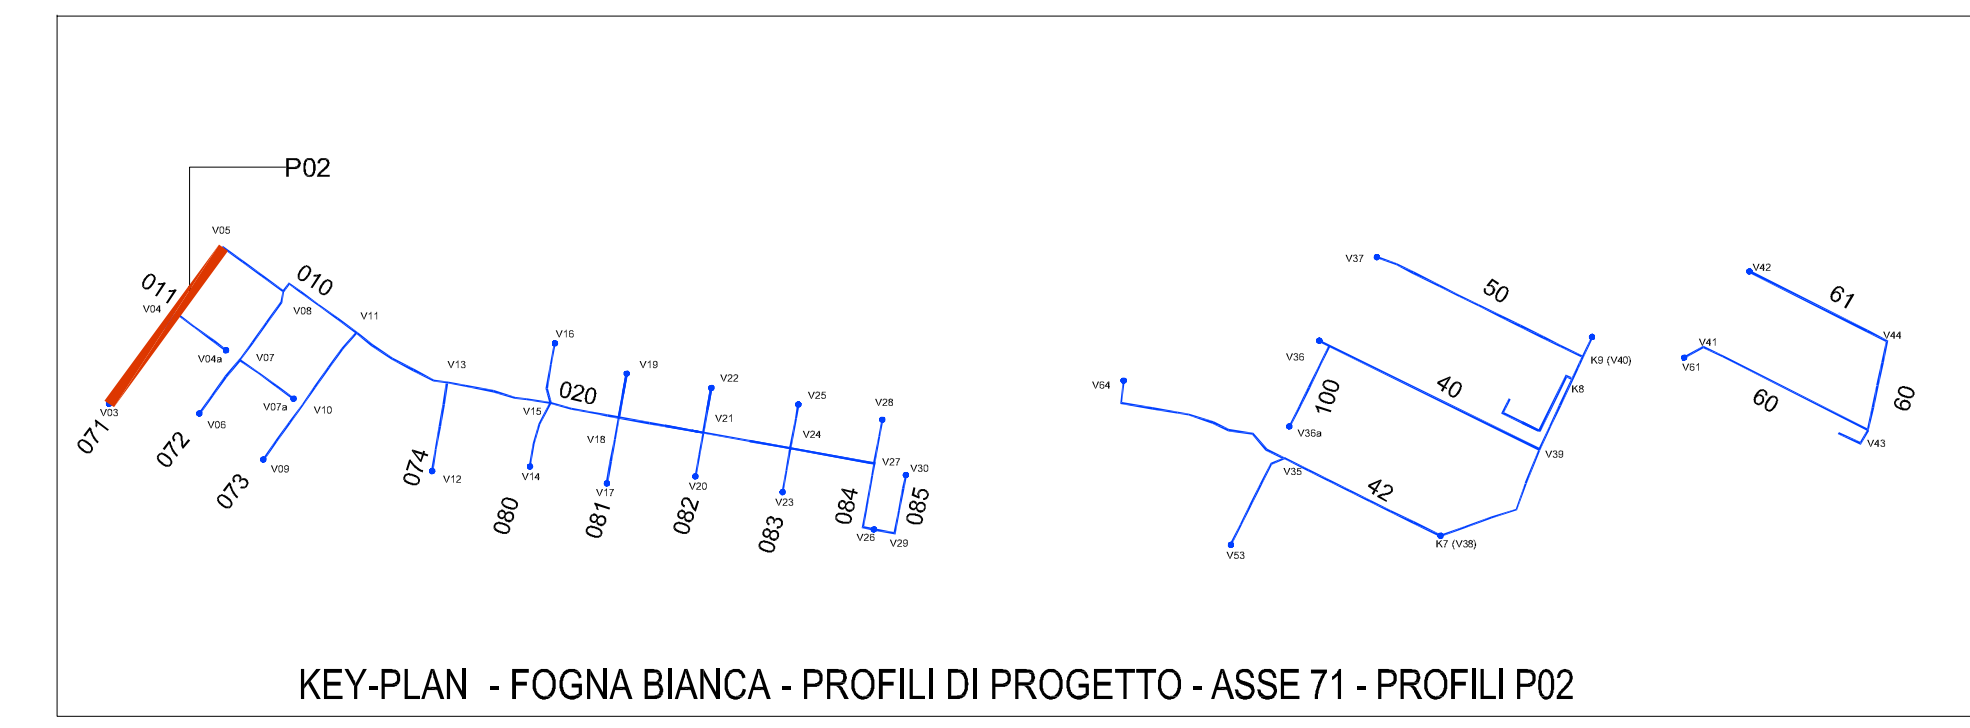

COMUNE DI BARLETTA

Medaglia d'oro al merito civile e militare
Città' della Disfida

AREA TECNICA - SETTORE LAVORI PUBBLICI
REALIZZAZIONE DI URBANIZZAZIONI PRIMARIE
NEL PIANO DI ZONA DELLA NUOVA 167,
2° E 3° TRIENNIO.

In parziale variante alla viabilità approvata con il P.E.E.P.
Responsabile Unico del Procedimento
Dott. Ing. Sebastiano LONGANO



PROGETTO ESECUTIVO

RETE ACQUE METEORICHE

Profilo longitudinale
Tratta 071

| | | | | | |
|----------------------------------|--|---|--|--|-----------------------|
| CODICE ELABORATO: | | E 071 ID00 IDR FP 02 | | REV. B | SCALA: 1:1000 - 1:100 |
| CONSORZIO AGGIUDICATARIO: | | Research Consorzio Stabile Scalz | | NOME FILE: E071ID00IDRFP02B.dwg | |
| IMPRESA AFFIDATARIA: | | COBAR s.p.a. L'AMMINISTRATORE Vito Matteo BAROZZI | | ATTIVITÀ DI PROGETTAZIONE: VAMS Ingegneria | |
| RESPONSABILE DI PROGETTO: | | Dott. Ing. Niccolò Saraca | | Responsabili di settore: | |
| VERIFICATO: | | M. Villanova | | Visibilità e corpo stradale: Dott. Ing. F. Ferraro | |
| APPROVATO: | | F. Ferraro | | Idrologia ed Idraulica: Dott. Ing. A. Ademollo | |
| REVISIONE A SEGUITO ISTRUTTORIA: | | Luglio 2015 | | Impianti: Dott. Ing. F. Di Benedetto | |
| | | | | Struttura: Dott. Ing. G. Filosa | |
| | | | | Geotecnica: Dott. Ing. S. Capanna | |
| | | | | Sicurezza: Dott. Ing. F. Ferraro | |
| | | | | Ambiente: Dott. G. Politi | |
| | | | | Opere a verde: Arch. M. Rosati | |
| | | | | Carteggiamento: Dott. Ing. S. Capanna | |
| | | | | Compu& Misura: Dott. Ing. M. Colombiatti | |
| | | | | Geologia: Dott. Geol. B. Colonnelli | |
| | | | | Architettura ed Urb.: Dott. Arch. M. Tataranni | |