

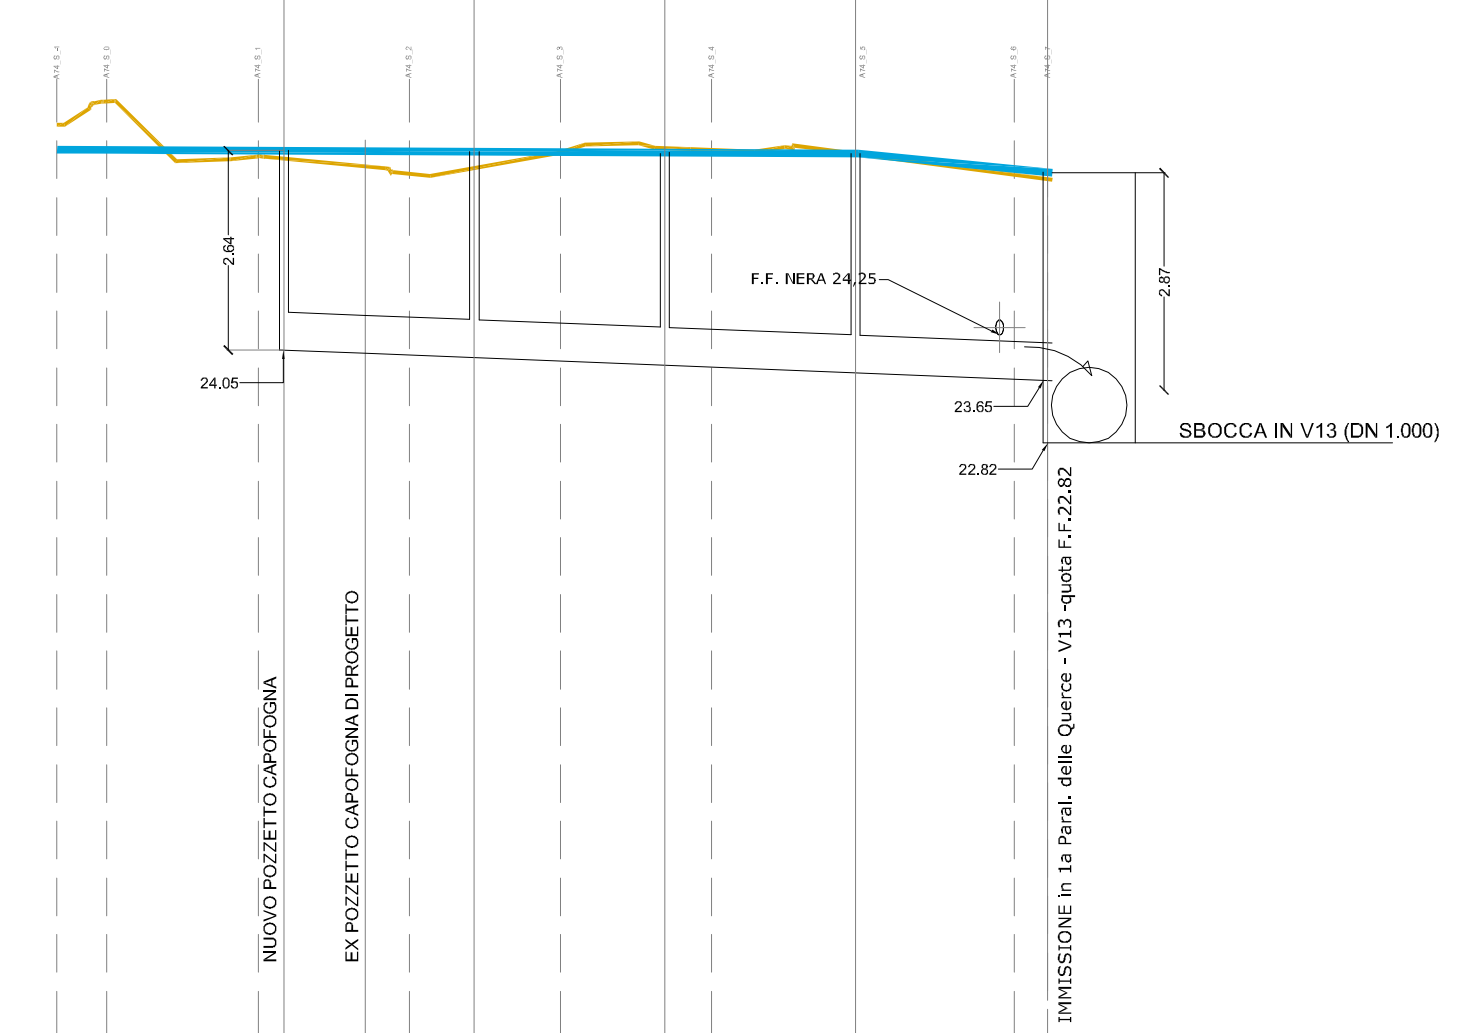


ASSI STRADALI	ASSE 74 - profilo P05			
PROGRESSIVA ASSI POZZETTI	0.00	25.20	50.40	75.60
TIPOLOGIA SEZIONE	CLS DN 500			
DENOMINAZIONE STRADA	4a Parallela via degli Ulivi			

PROFILO P05 - ASSE 74  
4^ Parallela a via Degli Ulivi

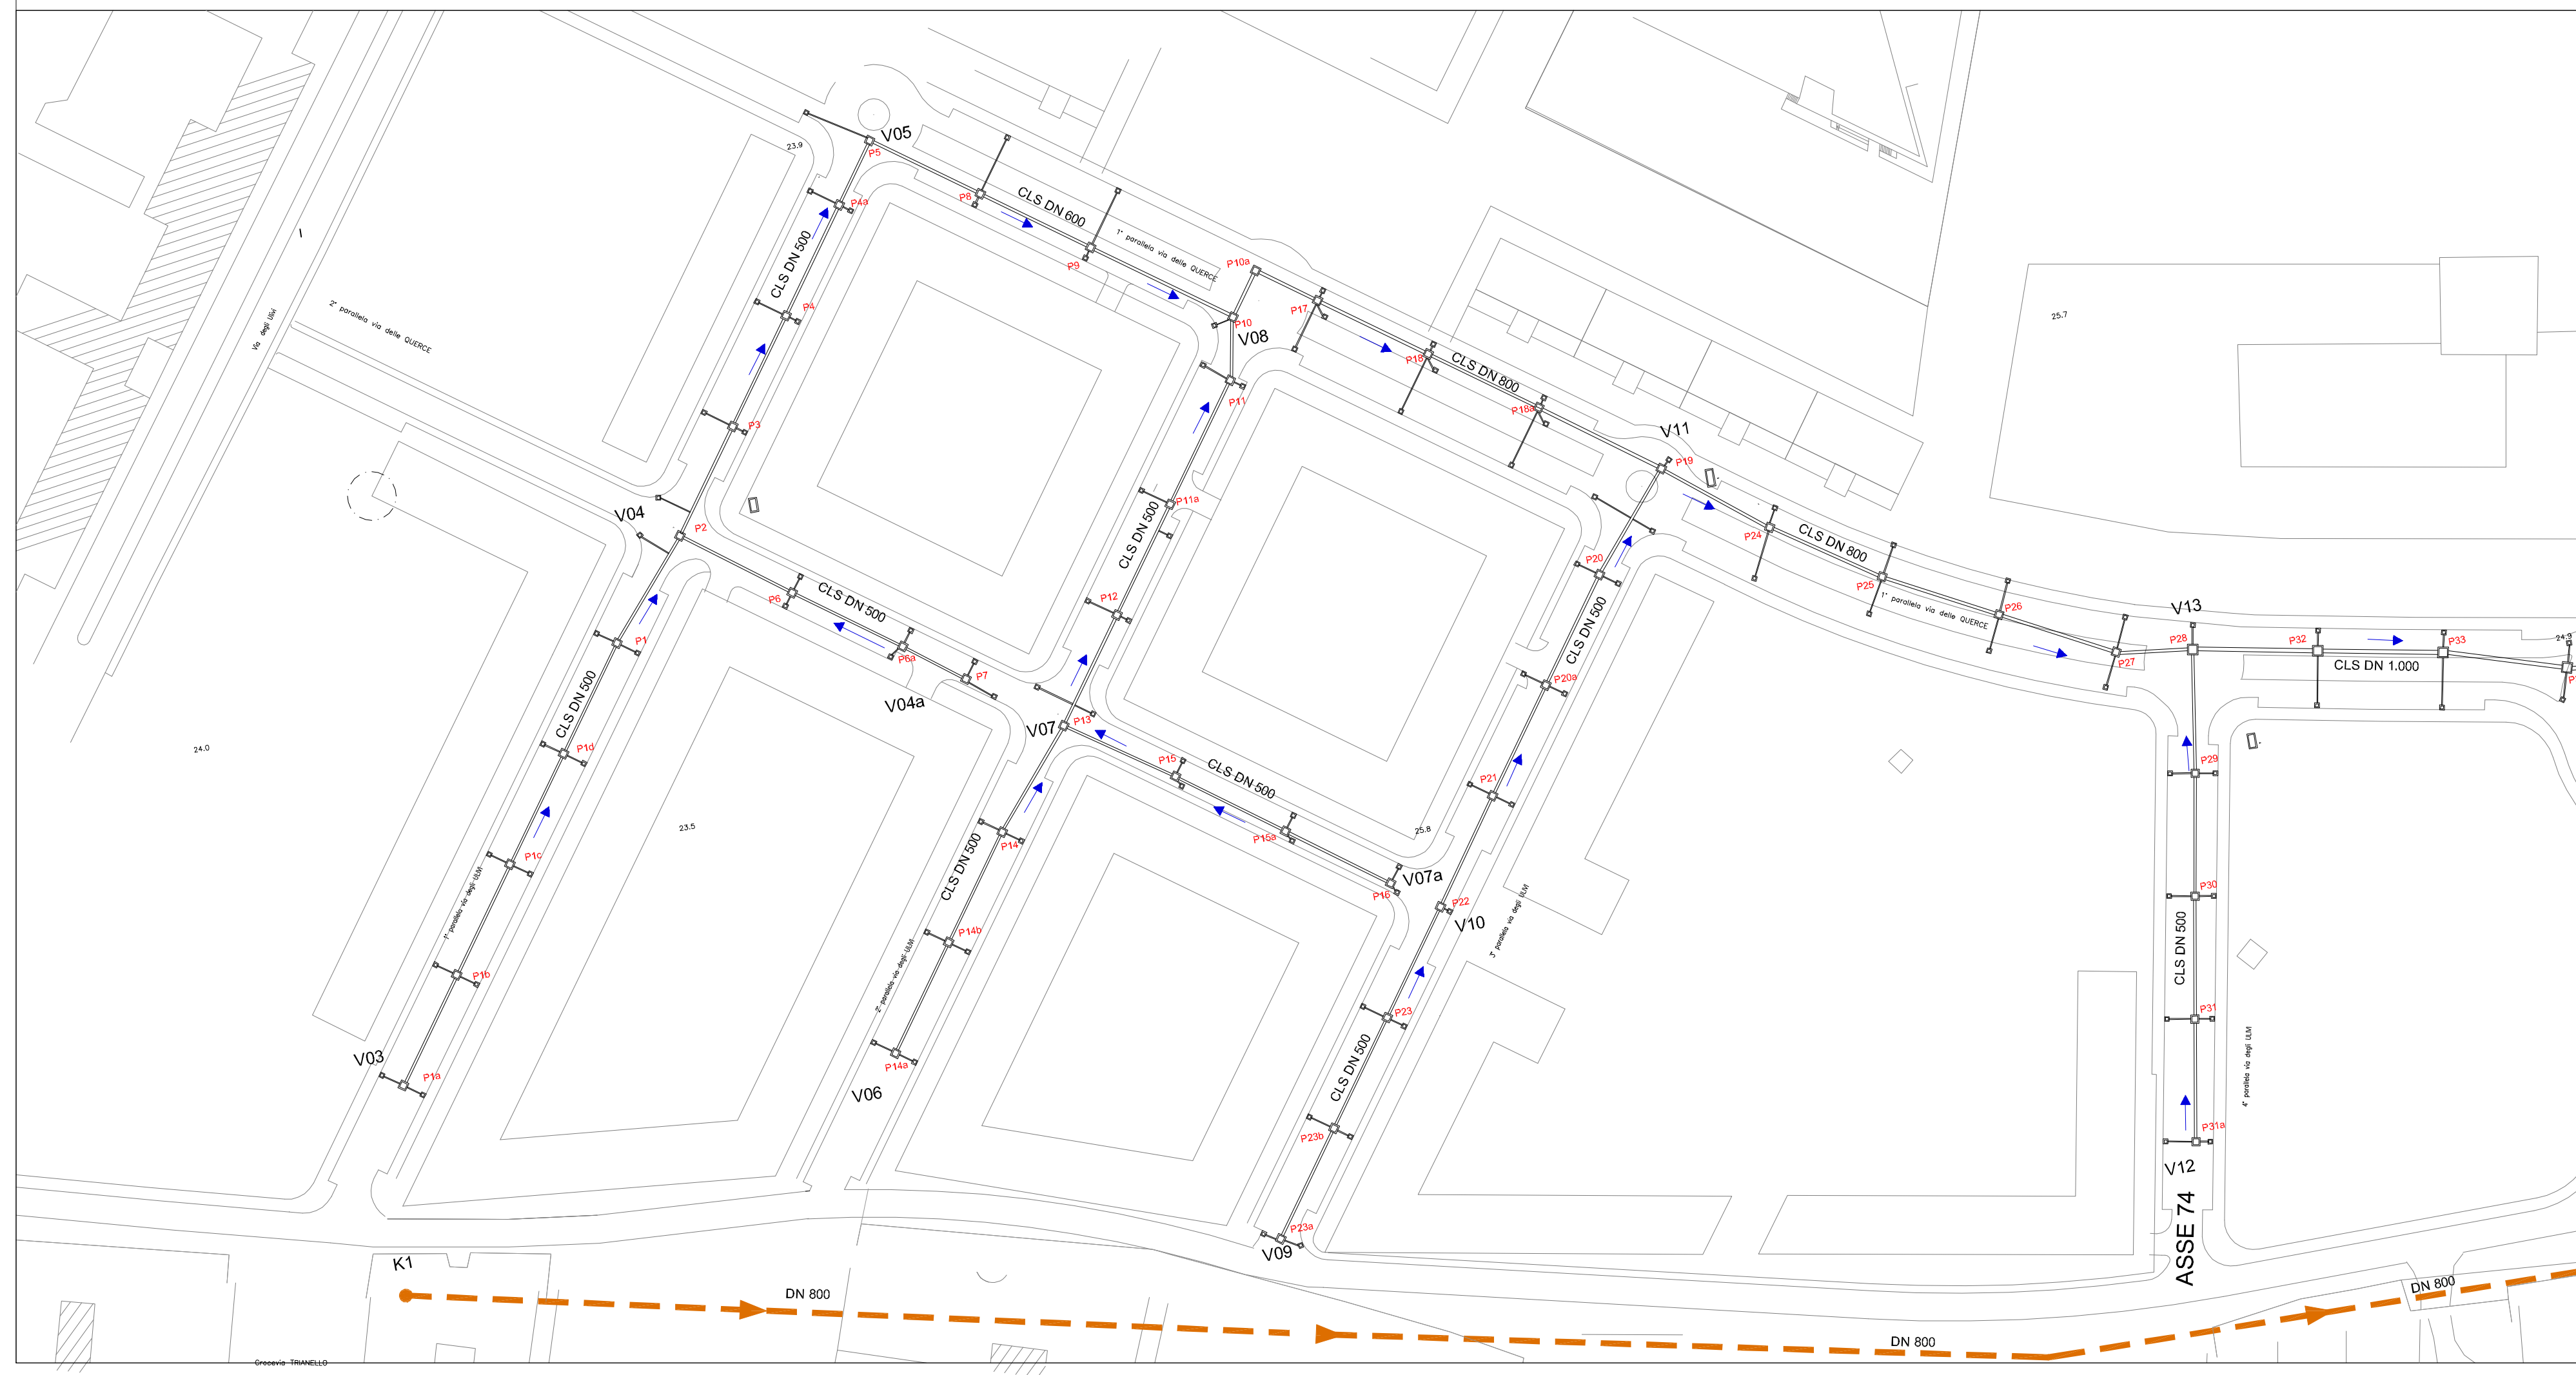

PICCHETTI	V12		V03			V13			
PROGRESSIVE	4.60	0.00	25.40	40.00	60.00	80.00	100.00	120.00	124.46
PARZIALI	16.60	23.40	16.60	20.00	20.00	20.00	20.00	20.00	4.46
QUOTE STRADA DI PROGETTO	26.70		26.69				26.65		26.40
QUOTA FONDO FOGNA DI PROGETTO			24.05						23.85
QUOTA CIELO FOGNA DI PROGETTO			24.55						21.15
LIVELLETTE FOGNA			L=100.80 DY=0.40			I=0.004			

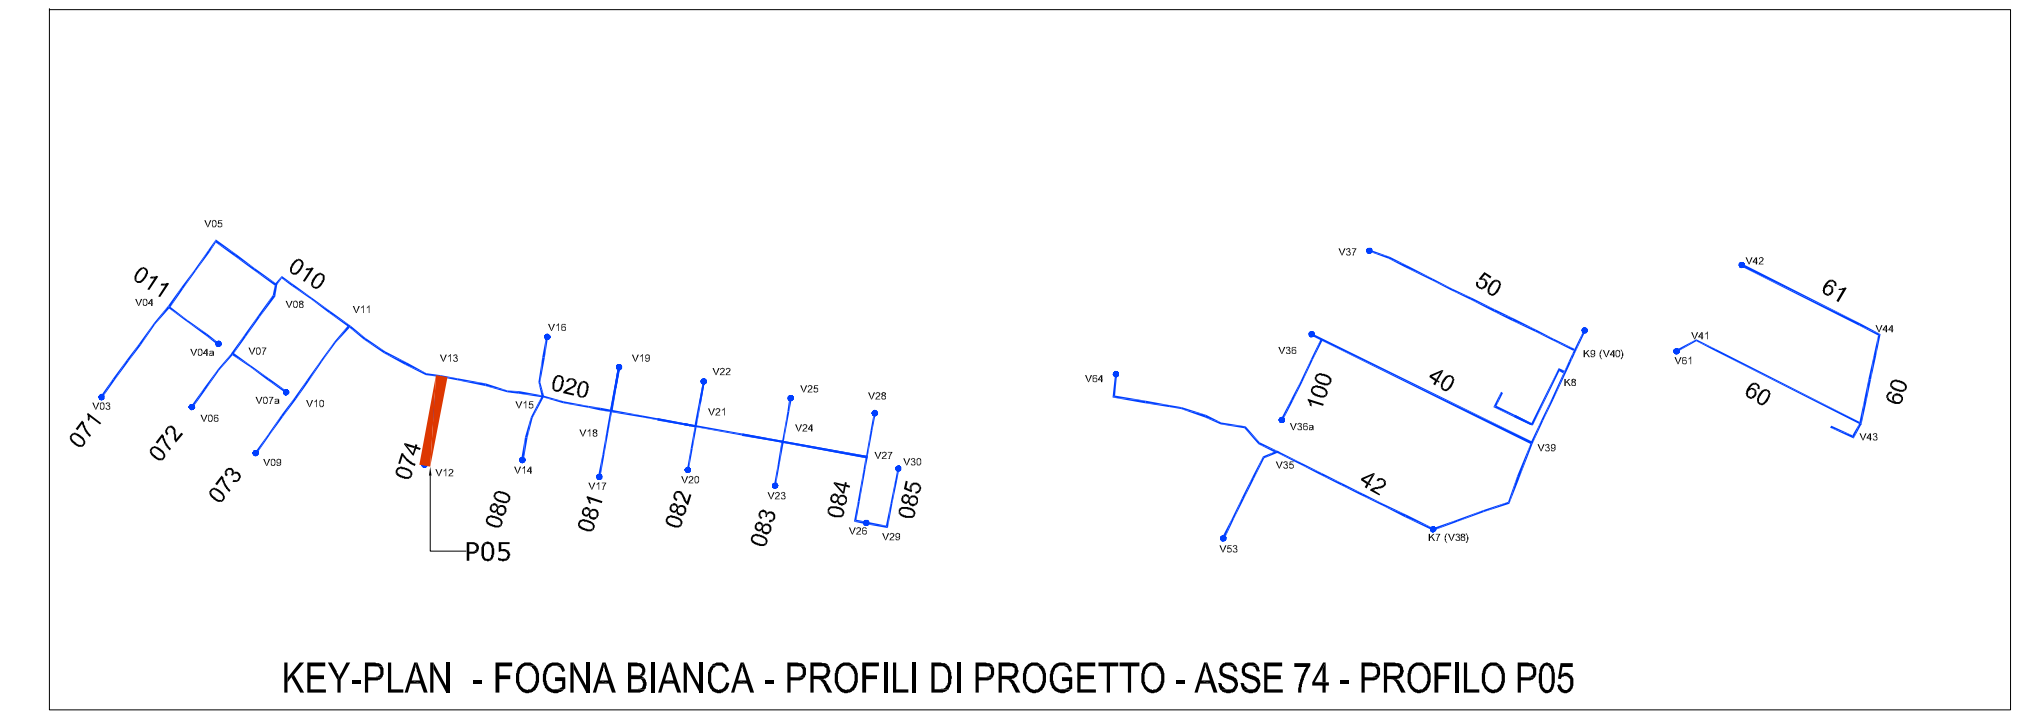



## COMUNE DI BARLETTA

Medaglia d'oro al merito civile e militare  
Citta' della Disfida

### AREA TECNICA - SETTORE LAVORI PUBBLICI

REALIZZAZIONE DI URBANIZZAZIONI PRIMARIE  
NEL PIANO DI ZONA DELLA NUOVA 167,  
2° E 3° TRIENNIO.

In parziale variante alla viabilità approvata con il P.E.E.P.  
Responsabile Unico del Procedimento  
Dott. Ing. Sebastiano LONGANO



## PROGETTO ESECUTIVO

### RETE ACQUE METEORICHE

Profilo longitudinale  
Tratta 074

CODICE ELABORATO:		E 074	ID 00	IDR	FP	02	REV	SCALA:	1:1000 - 1:100
							B	NAME FILE:	E074ID00IDRFP02B.dwg
CONSORZIO AGGIUDICATARIO:		Research Consorzio Stabile Scazi Il Rappresentante Legale		ATTIVITA' DI PROGETTAZIONE		VAMS Ingegneria Via Nizza 156 - 00188 - ROMA			
IMPRESA AFFIDATARIA:		COBAR s.p.a. L'AMMINISTRATORE Vito Matteo BAROZZI		RESPONSABILE DI PROGETTO:		Dott. Ing. NICOLO' SARACA			
						<b>Responsabili di settore:</b> Visibilità e corpo stradale: Dott. Ing. F. Ferraro Idrologia ed Idraulica: Dott. Ing. A. Ademollo Impianti: Dott. Ing. F. Di Benedetto Strutture: Dott. Ing. G. Filosa Geotecnica: Dott. Ing. E. Capanna Sicurezza: Dott. Ing. F. Ferraro Ambiente: Dott. G. Politi Opere a verde: Arch. M. Rosati Caratterizzazione: Dott. Ing. E. Casarria Campi ed Misure: Dott. Ing. M. Colombiati Geologia: Dott. Geol. B. Colonnelli Architettura ed Urb.: Dott. Arch. M. Tataranni			
REV.	DESCRIZIONE	DATA	DISEGNATO	VERIFICATO	APPROVATO				
A	EMISSIONE PER APPROVAZIONE	Giugno 2015	M.Villanova	F. Ferraro	N.Saraca				
B	REVISIONE A SEGUITO ISTRUTTORIA	Luglio 2015	M.Villanova	F. Ferraro	N.Saraca				