



ASSI STRADALI		ASSE 81 - profilo P09					
PROGRESSIVA ASSI POZZETTI	0,00	4,40	28,60	54,80	80,00	105,20	130,40
TIPOLOGIA SEZIONE	CLS DN 500			CLS DN 500			
DENOMINAZIONE STRADA	1a Parallela via Barberini			1a Parallela via Barberini			
PROFILO P09 - ASSE 81 1^ parallela via Barberini	P47	P47a	P46	P45	P48	P49	
SCALA DISTANZE 1/1000							
SCALA ALTEZZE 1/100							
Fondamentale 15,00 15,00 l.m.Mare							
PICCHETTI	V17		V18			V19	
PROGRESSIVE	0,00	20,00	40,00	60,00	80,00	100,00	120,00
PARZIALI	5,00	20,00	20,00	20,00	20,00	20,00	13,260
QUOTE STRADA DI PROGETTO	25,95		25,60			25,55	
QUOTA FONDO FOGNA DI PROGETTO	23,95		22,87 22,87 22,87			23,85	
QUOTA CIELO FOGNA DI PROGETTO	24,45		23,37 23,37			24,15	
LIVELLETTA FOGNA	L=75,60 DY=1,08 I=-0,0143		L=50,40 DY=0,78 I=-0,0155				

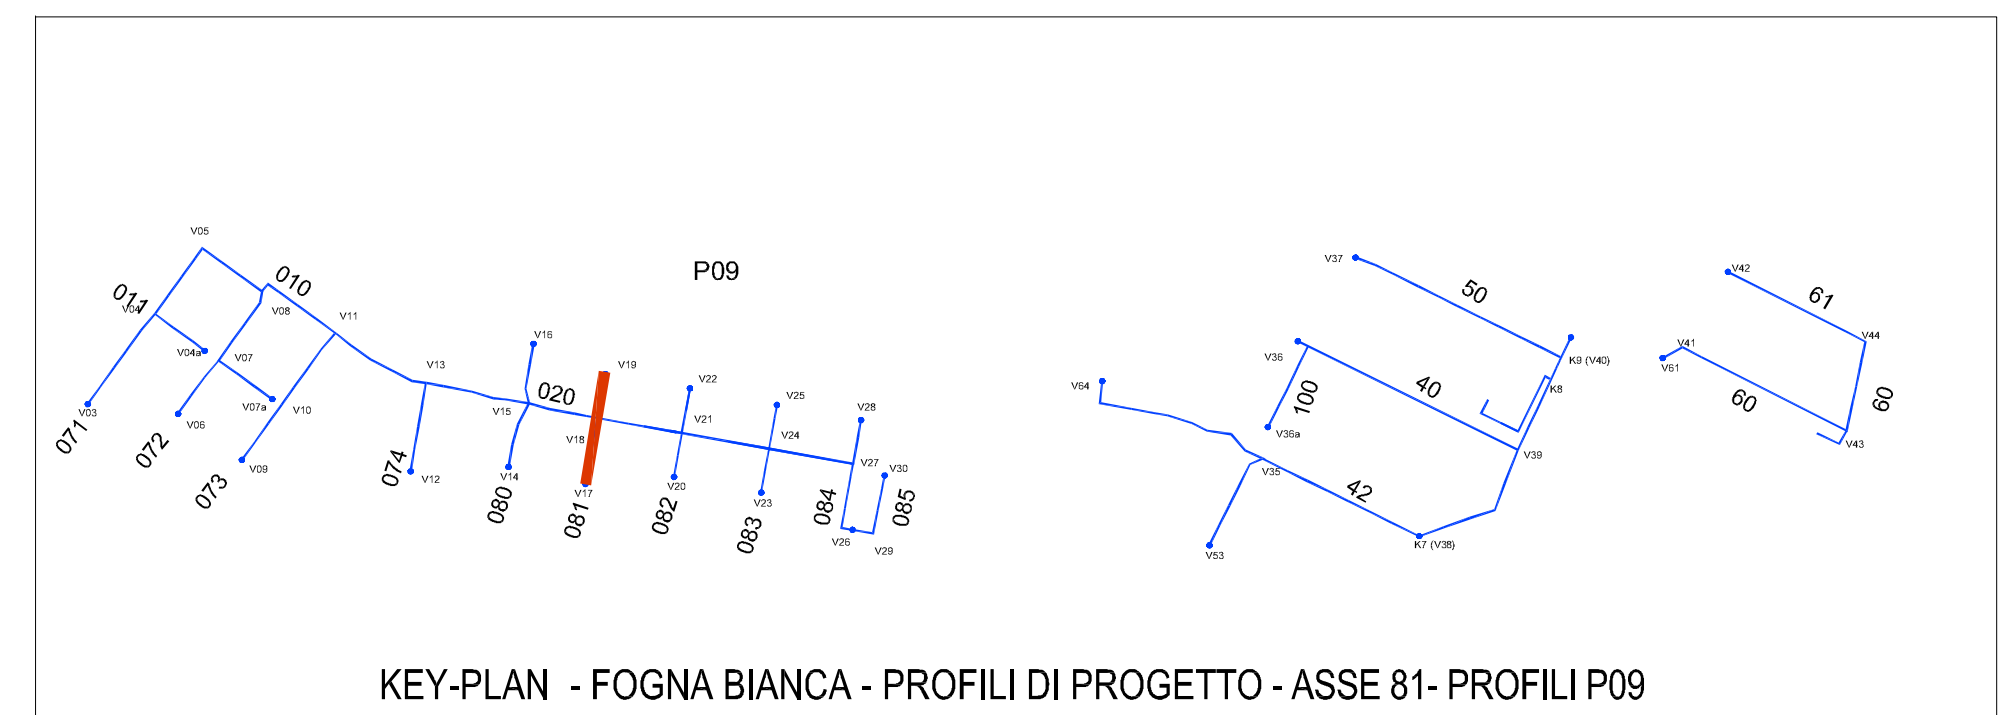

**COMUNE DI BARLETTA**  
Medaglia d'oro al merito civile e militare  
Citta' della Disfida

**AREA TECNICA - SETTORE LAVORI PUBBLICI**  
REALIZZAZIONE DI URBANIZZAZIONI PRIMARIE  
NEL PIANO DI ZONA DELLA NUOVA 167,  
2° E 3° TRIENNIO.  
In parziale variante alla viabilità approvata con il P.E.E.P.  
Responsabile Unico del Procedimento  
Dott. Ing. Sebastiano LONGANO

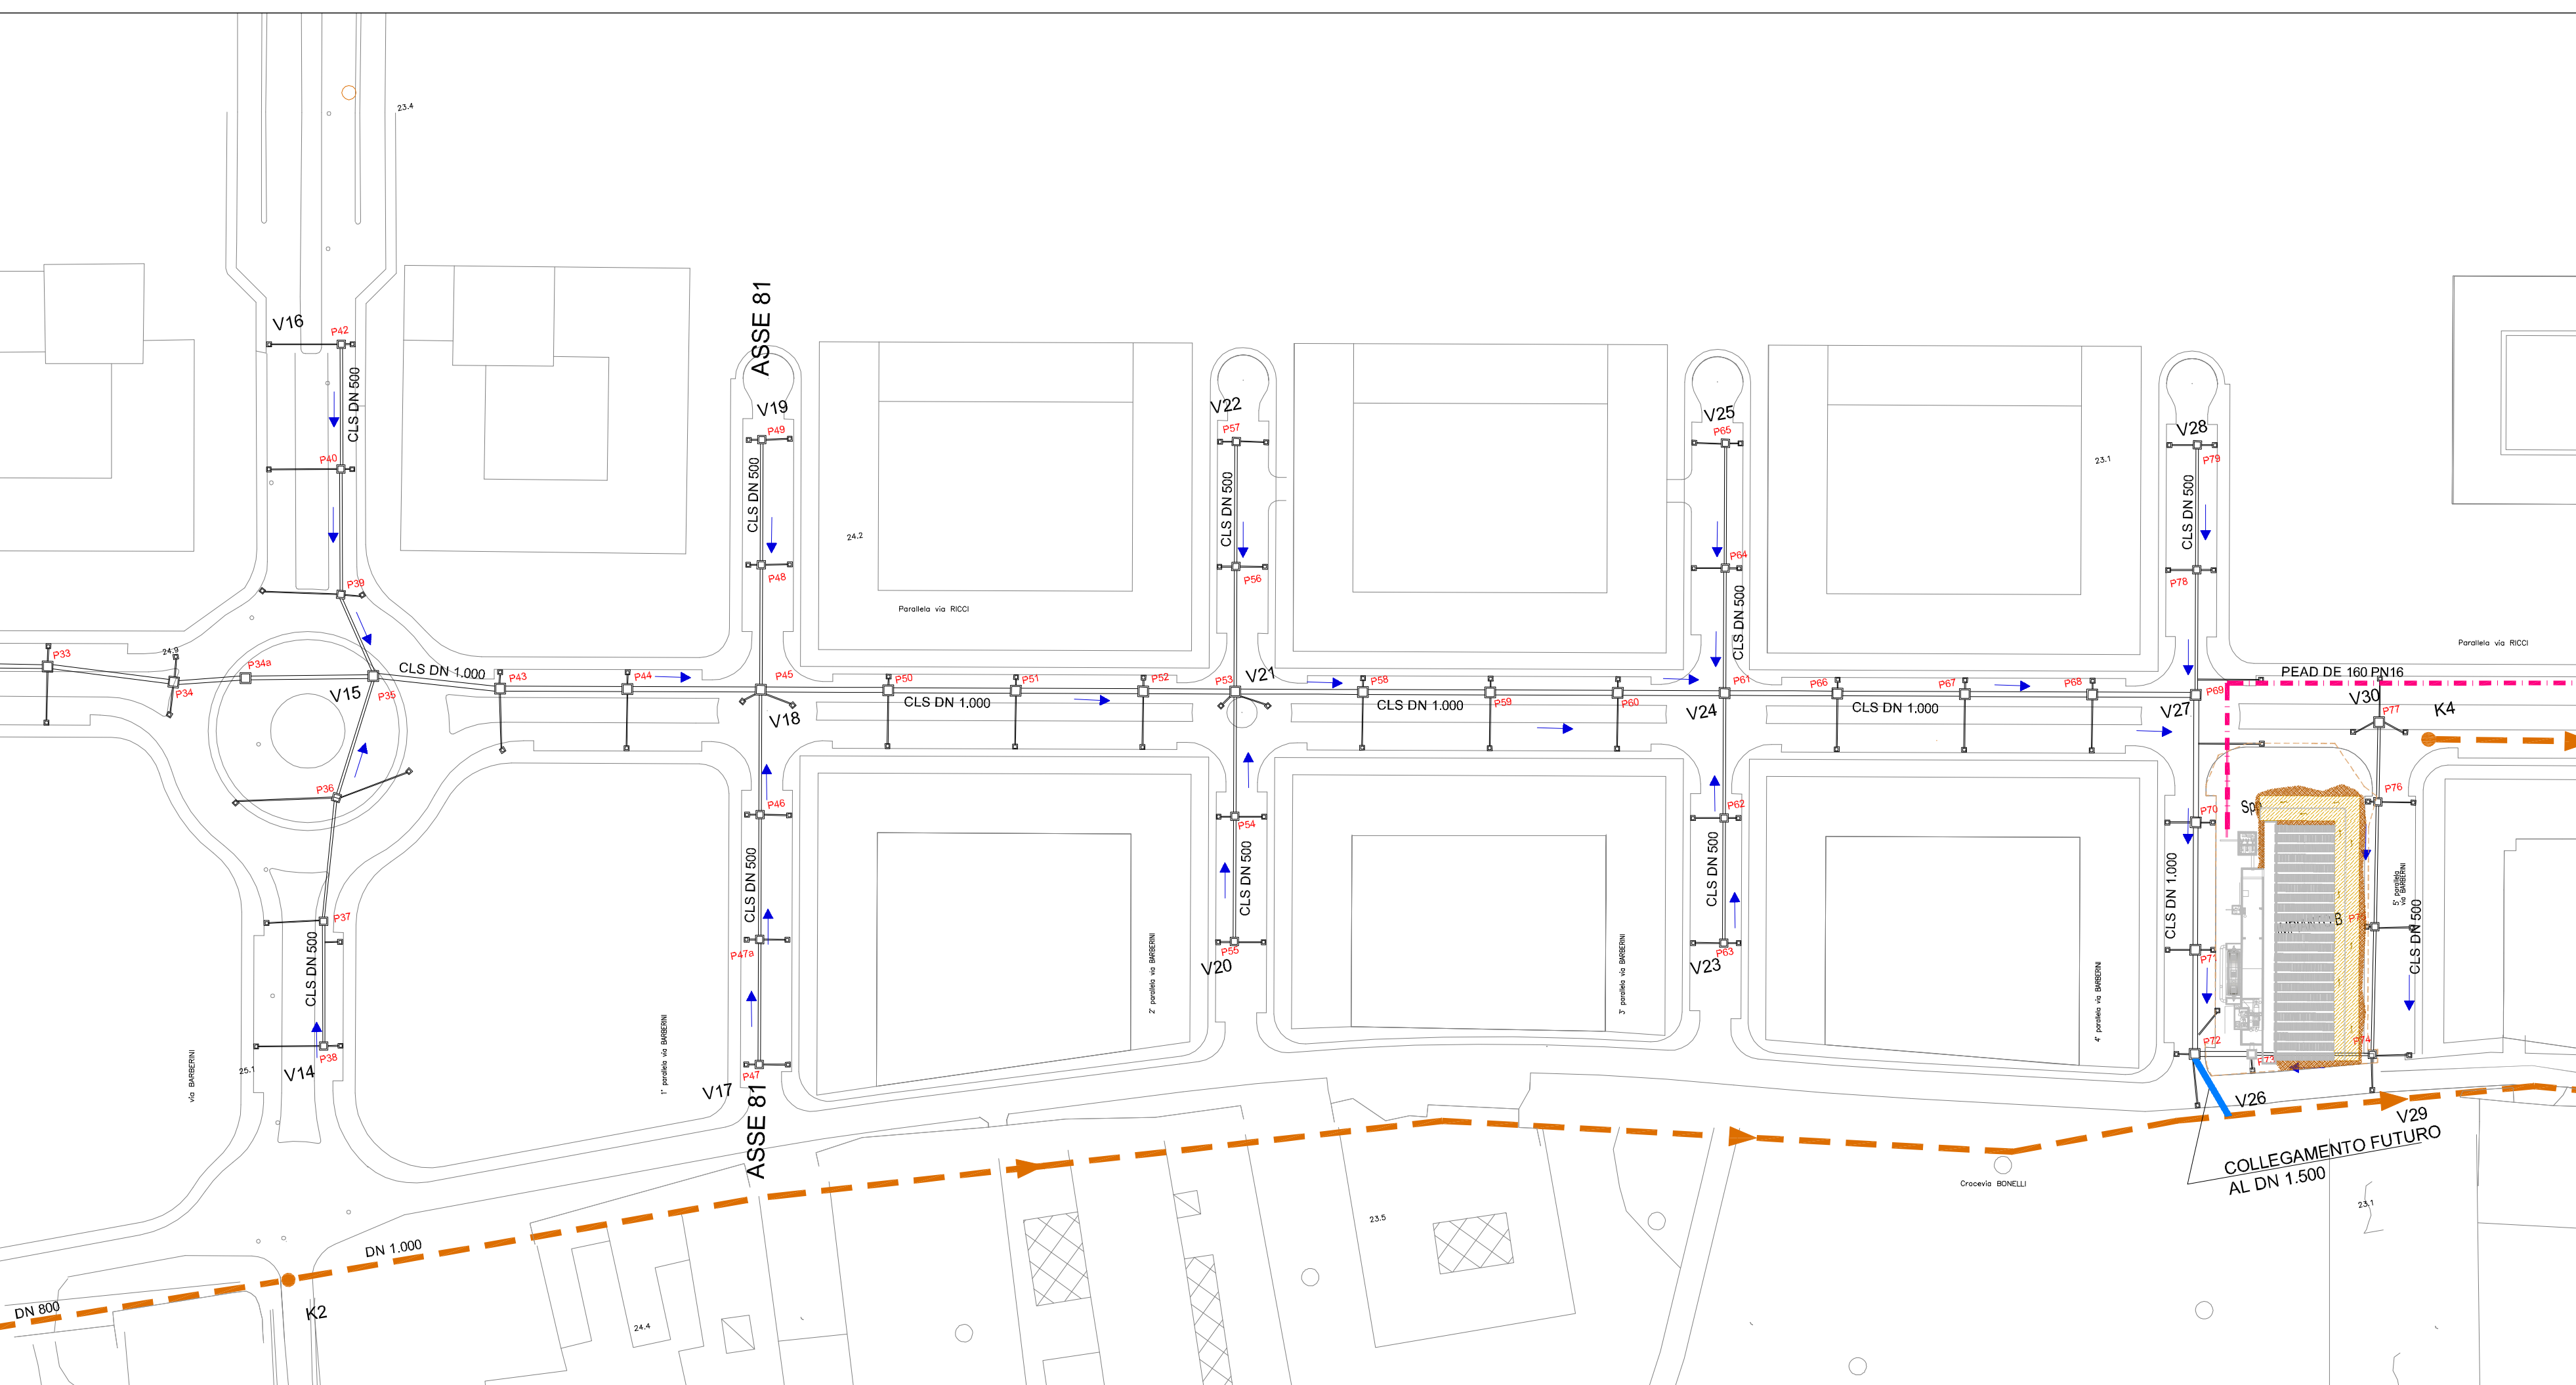

**PROGETTO ESECUTIVO**  
**RETE ACQUE METEORICHE**  
Profilo longitudinale  
Tratta 081

CODICE ELABORATO:	E 081 IDI00 IDR FP 02	REV. B	SCALA: 1:1000 - 1:100		
CONSORZIO AGGIUDICATARIO:	Research Consorzio Stabile Sczi Il Rappresentante Legale	ATTIVITA' DI PROGETTAZIONE	VMS Ingegneria Via Nizza 156 - 00188 - ROMA		
IMPRESA AFFIDATARIA:	COBAR S.p.A. L'AMMINISTRATORE Vito Matteo BAROZZI	RESPONSABILE DI PROGETTO:	Dott. Ing. NICOLO' SARACA		
		RESPONSABILI DI SETTORE:	Visibilità e corpo stradale: Dott. Ing. F. Ferraro Idrologia ed Idraulica: Dott. Ing. F. Di Benedetto Impianti: Dott. Ing. G. Filosa Strutture: Dott. Ing. E. Capanna Geotecnica: Dott. Ing. F. Ferraro Sicurezza: Dott. G. Politi Ambiente: Arch. M. Rosati Opere a verde: Dott. Ing. E. Casarria Caratterizzazione: Dott. Ing. M. Colombiatti Campi e Misure: Dott. Geol. B. Colonnelli Geologia: Dott. Arch. M. Tataranni Architettura ed Urb.		
REV.	DESCRIZIONE	DATA	DISEGNATO	VERIFICATO	APPROVATO
A	EMISSIONE PER APPROVAZIONE	Giugno 2015	M.Villanova	F. Ferraro	N.Saraca
B	REVISIONE A SEGUITO ISTRUTTORIA	Luglio 2015	M.Villanova	F. Ferraro	N.Saraca