



VEDI ANCHE PROFILO ASSE 20 - PROFILO P07



PICCHETTI	V27		V28	
PROGRESSIVE	4.25 0.00	20.00	40.00	60.00
PARZIALI	4.25	20.00	20.00	20.00
QUOTE STRADA DI PROGETTO	23.39	23.53	23.64	23.75
QUOTA FONDO FOGNA DI PROGETTO	20.54		21.38	
QUOTA CIELO FOGNA DI PROGETTO	21.54		21.88	
LIVELLETTA FOGNA	L=50,40 DY=0,60 I=-0,011904			

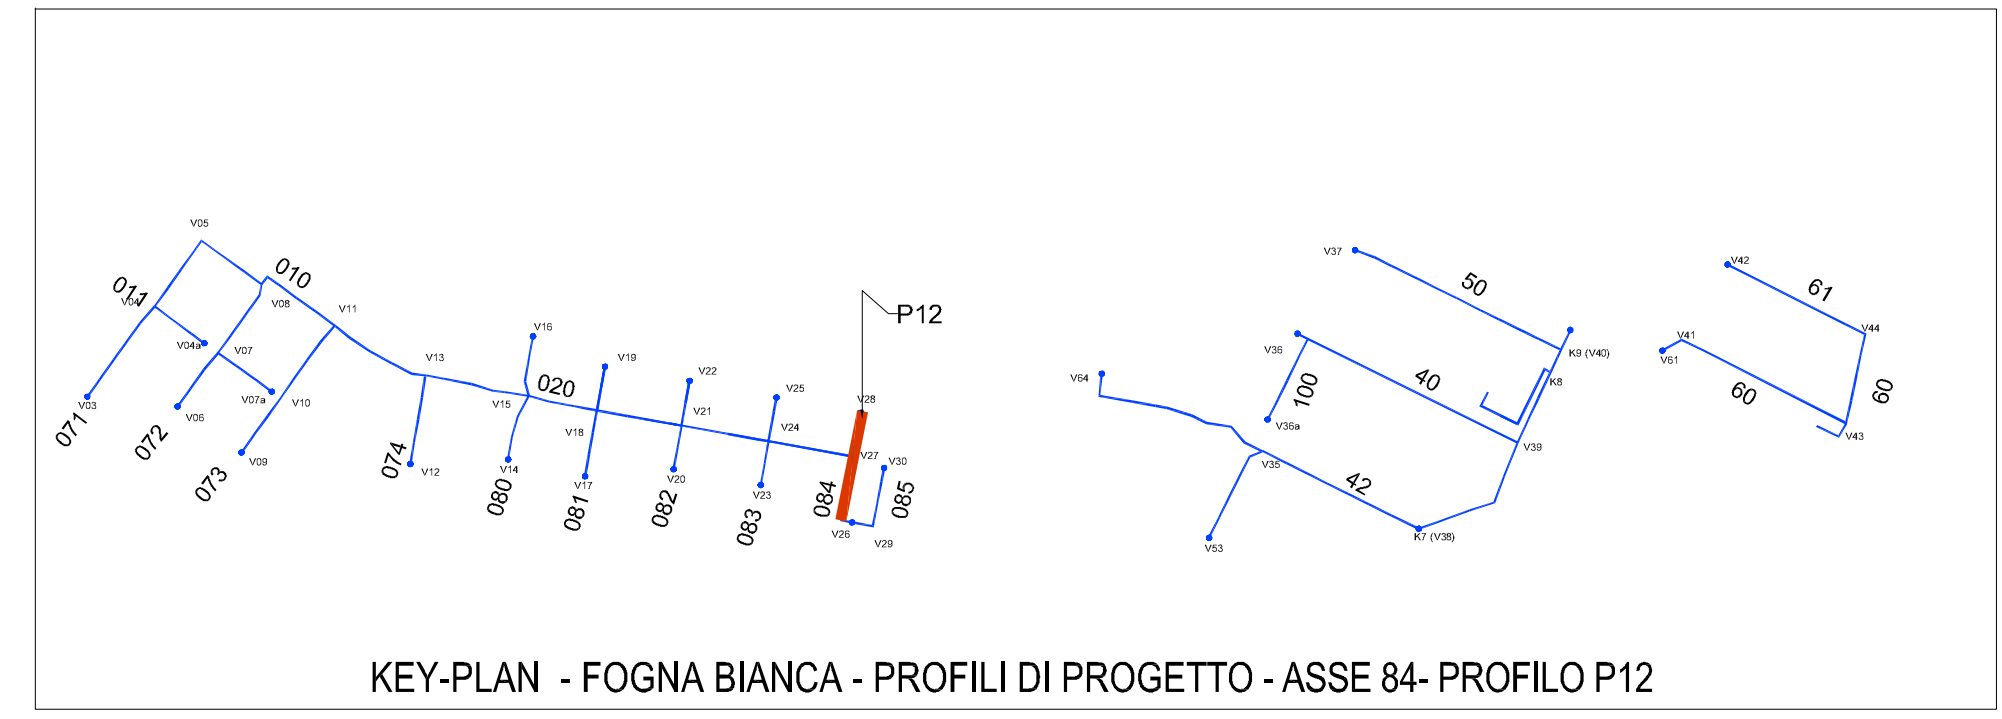

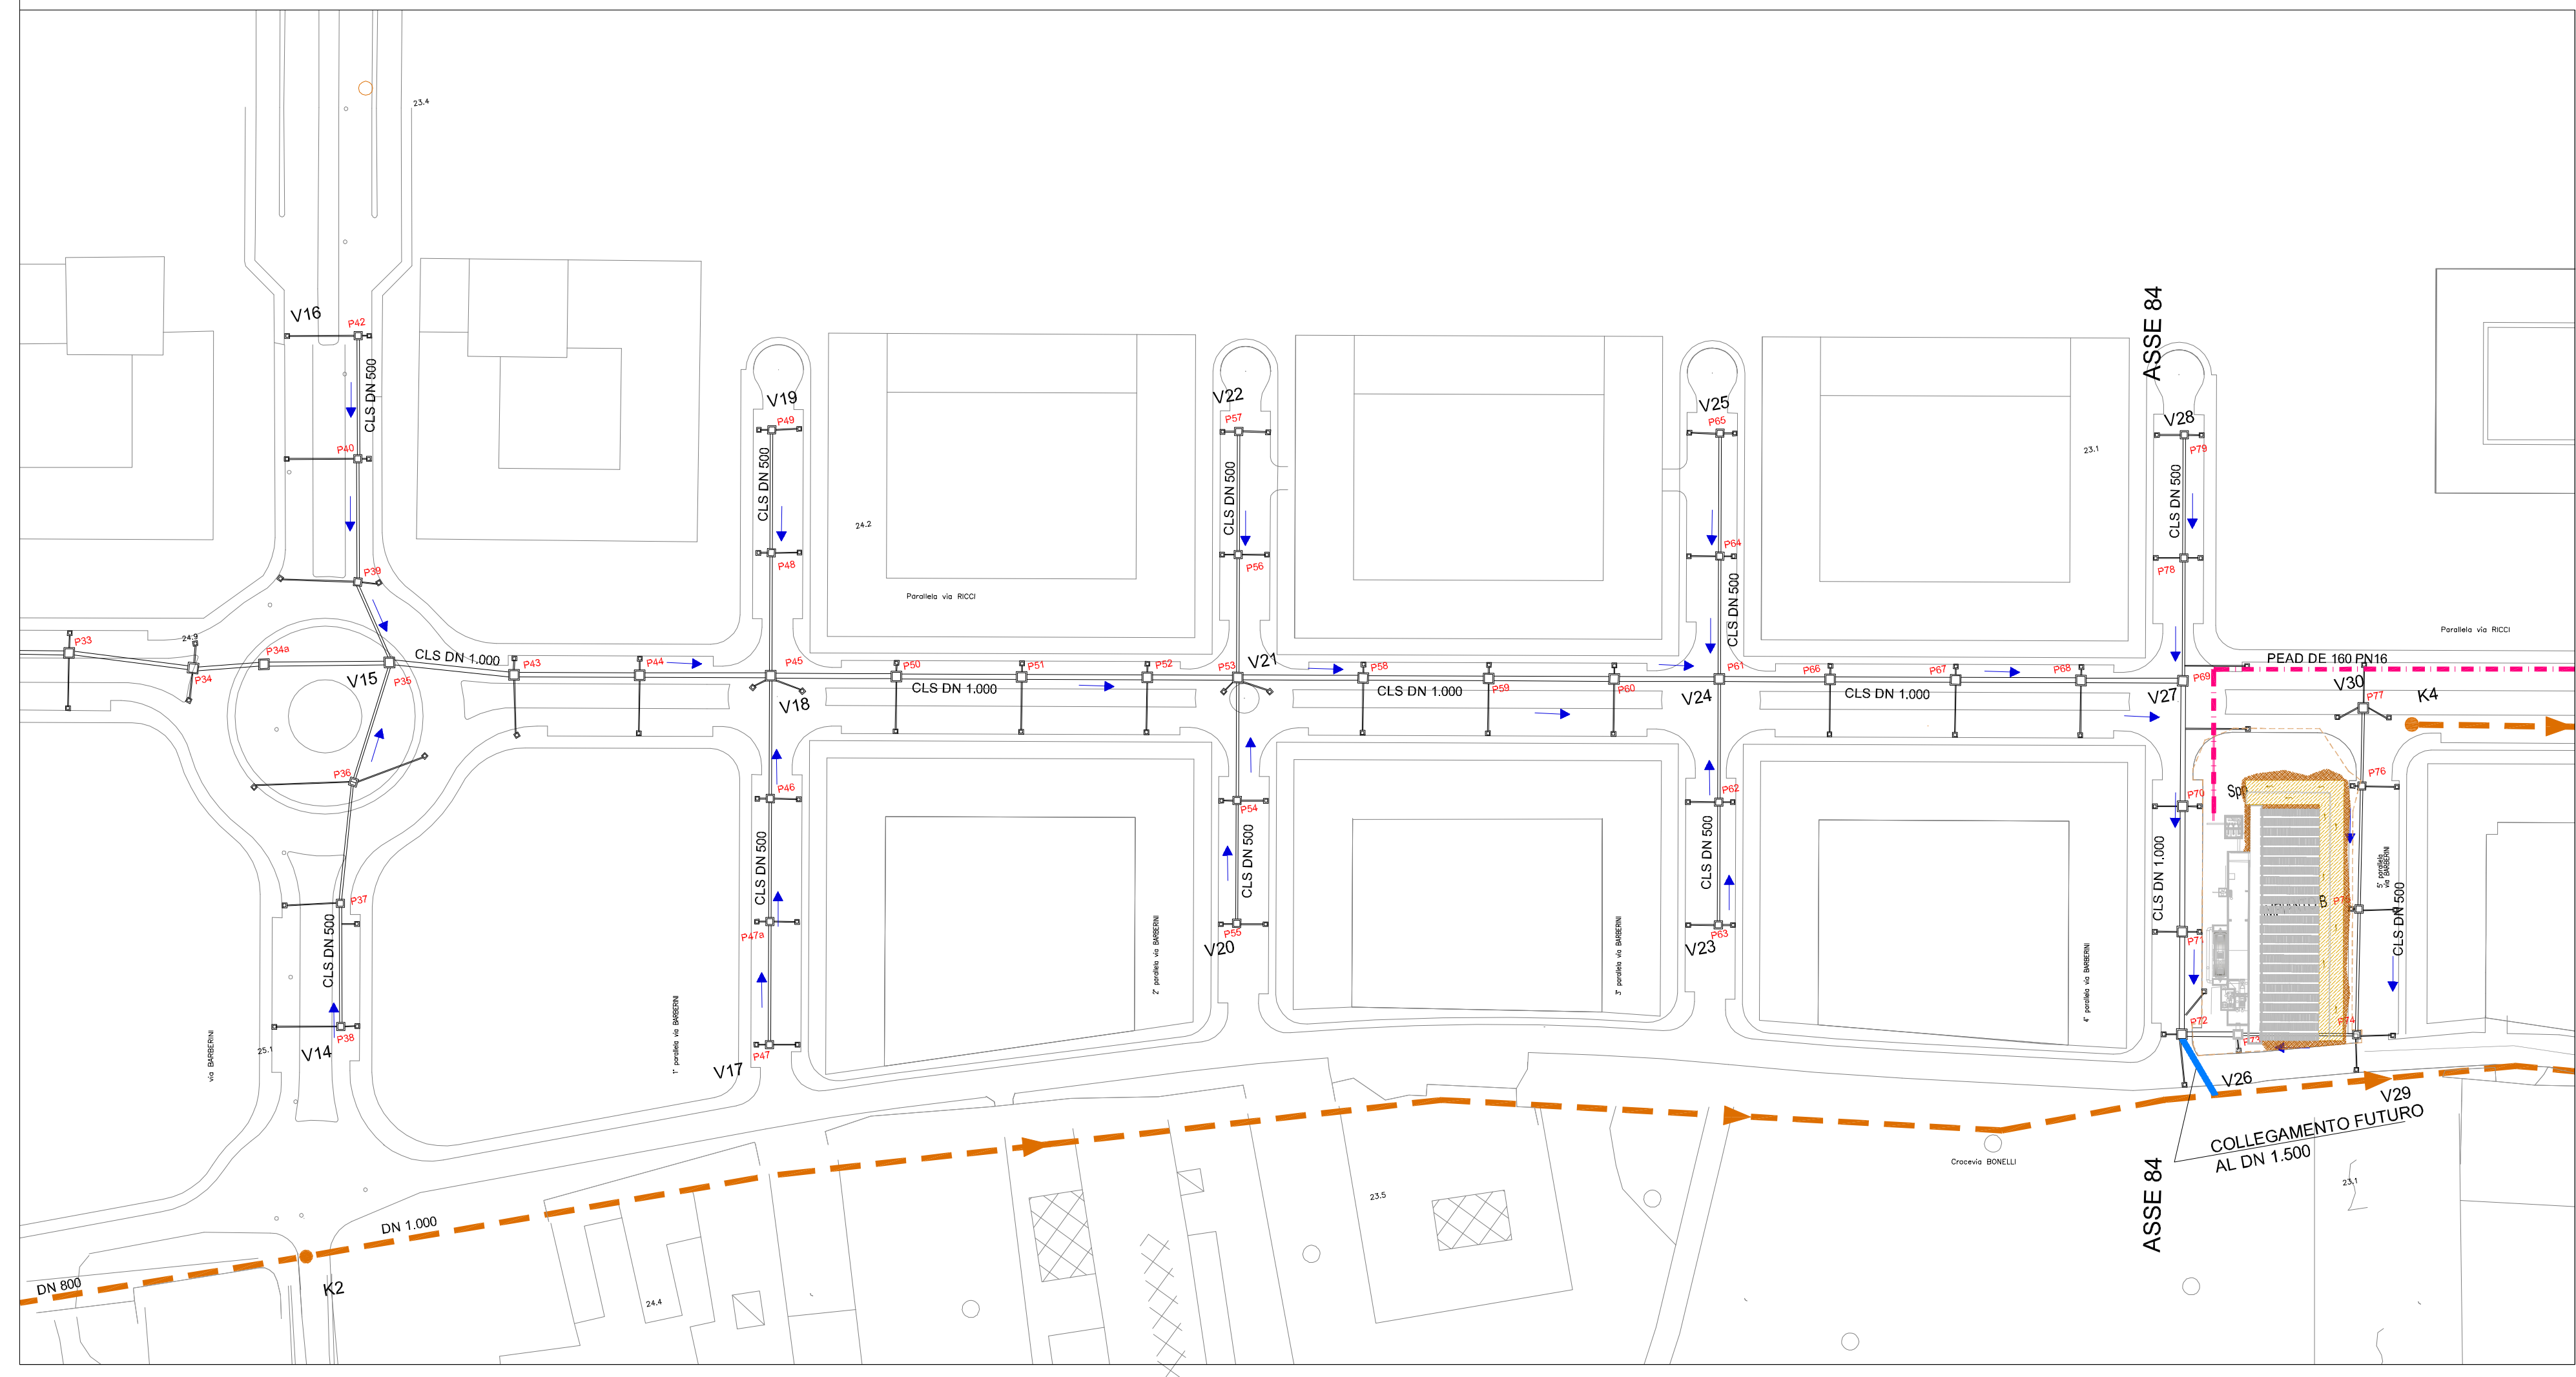

COMUNE DI BARLETTA

Medaglia d'oro al merito civile e militare
Citta' della Disfida

AREA TECNICA - SETTORE LAVORI PUBBLICI
REALIZZAZIONE DI URBANIZZAZIONI PRIMARIE
NEL PIANO DI ZONA DELLA NUOVA 167,
2° E 3° TRIENNIO.
In parziale variante alla viabilità approvata con il P.E.E.P.
Responsabile Unico del Procedimento
Dott. Ing. Sebastiano LONGANO



PROGETTO ESECUTIVO RETE ACQUE METEORICHE

Profilo longitudinale
Tratta 084

CODICE ELABORATO:		E 084 I D 00 I D R F P 02		REV. B	SCALA: 1:1000 - 1:100
CONSORZIO AGGIUDICATARIO:		Research Consorzio Stabile Scali Il Rappresentante Legale		NOME FILE: E084ID00IDRF02B.dwg	
IMPRESA AFFIDATARIA:		COBAR s.p.a. L'AMMINISTRATORE Vito Matteo BAROZZI		ATTIVITA' DI PROGETTAZIONE: VAMS Ingegneria Via Veszi 156 - 00188 - ROMA RESPONSABILE DI PROGETTO: Dott. Ing. Niccolò Saraca	
RESPONSABILI DI SETTORE:		Idrologia ed Idraulica Impianti Strutture Geotecnica Sicurezza Ambiente Opere a verde Caratterizzazione Composi e Misure Geologia Architettura ed Urb.		Dott. Ing. A. Ademollo Dott. Ing. F. Di Benedetto Dott. Ing. G. Filosa Dott. Ing. E. Capanna Dott. Ing. F. Ferraro Dott. G. Politi Arch. M. Rosati Dott. Ing. E. Casarria Dott. Ing. M. Colombatti Dott. Geol. B. Colonnelli Dott. Arch. M. Titaranni	
REV.	DESCRIZIONE	DATA	DISEGNATO	VERIFICATO	APPROVATO
A	EMISSIONE PER APPROVAZIONE	Giugno 2015	M.Villanova	F. Ferraro	N.Saraca
B	REVISIONE A SEGUITO ISTRUTTORIA	Luglio 2015	M.Villanova	F. Ferraro	N.Saraca