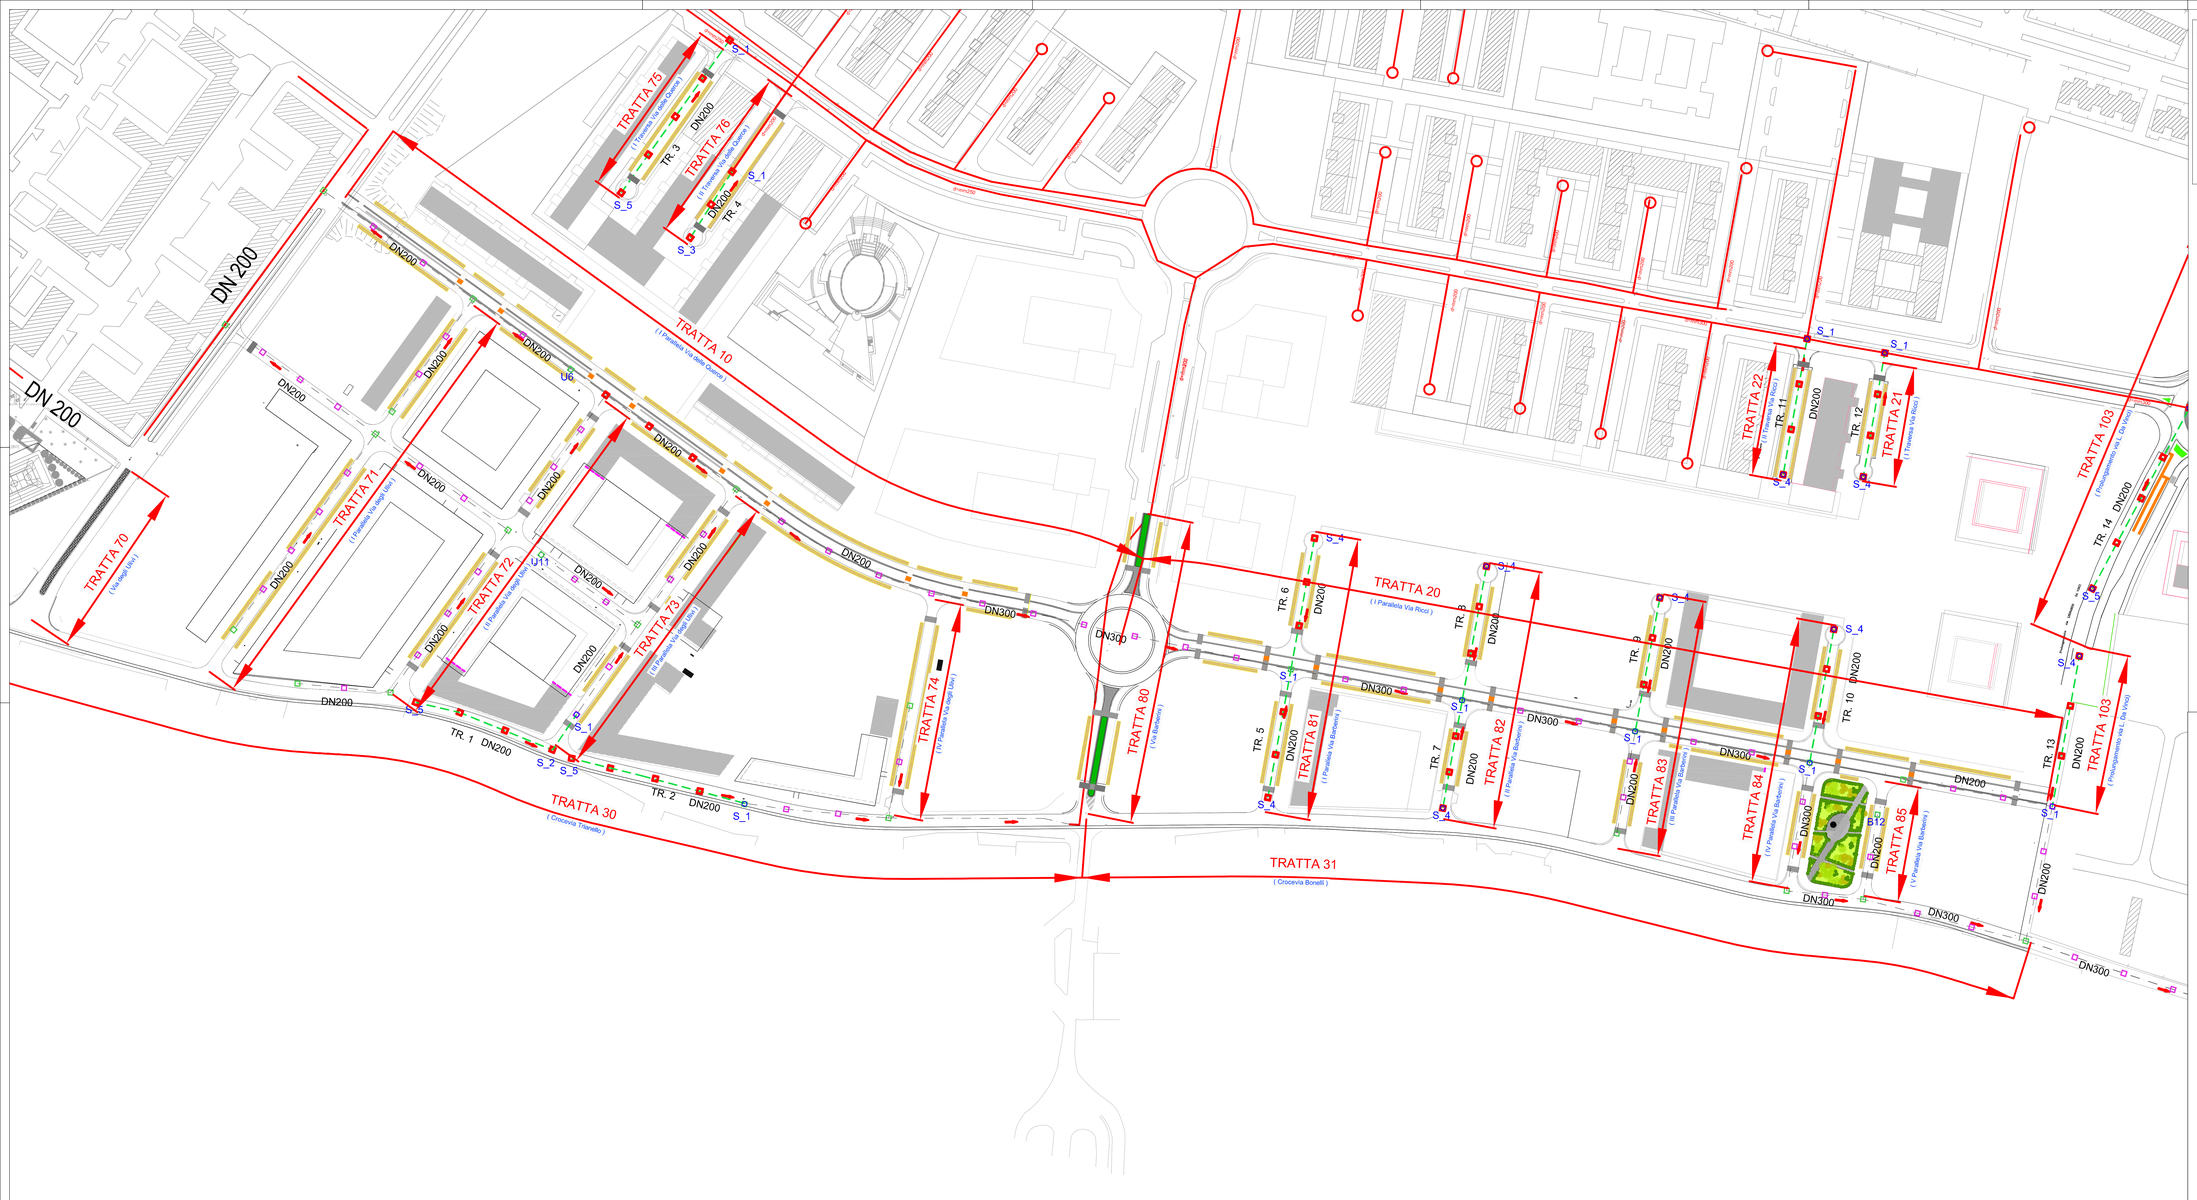

KEY PLAN

LEGENDA

- Rete fognante esistente in esercizio
- Rete fognatura nera realizzata
- Rete fognante nera da realizzare in ghisa sferoidale
- Rete fognante nera da realizzare in gres
- Manufatto di ispezione/confluenza circolare onolitico da realizzare
- Manufatto di ispezione/confluenza realizzati
- Manufatto di ispezione/confluenza da realizzare
- Verso di scorrimento

COMUNE DI BARLETTA

Medaglia d'oro al merito civile e militare
Citta' della Disfida

AREA TECNICA - SETTORE LAVORI PUBBLICI

REALIZZAZIONE DI URBANIZZAZIONI PRIMARIE
NEL PIANO DI ZONA DELLA NUOVA 167,
2° E 3° TRIENNIO,
In parziale variante alla viabilità approvata con il P.E.E.P

Responsabile Unico del Procedimento
Dott. Ing. Sebastiano LONGANO

PROGETTO ESECUTIVO

RETE ACQUE NERE

Planimetria generale

Tav. 1 di 2

CODICE ELABORATO: E 0 0 0 I D 0 0 I D R P P 1 2 | REV. B | SCALA: 1:1000 | NOME FILE: E000ID00IDRPP12B.dwg

CONSORZIO AGGIUDICATARIO:
Research Grossetto Stabile Soci
Il Rappresentante Legale

IMPRESA AFFIDATARIA
COBAR S.p.A.
L'AMMINISTRATORE
Vito Matteo BARLOZZI

ATTIVITÀ DI PROGETTAZIONE
VAMS Ingegneria
RESPONSABILE DI PROGETTO:
Dott.Ing. Niccolo' Saraca

Responsabili di settore:

Viabilità e opere stradali	Dott. Ing. F. Ferraro
Idrologia ed Idraulica	Dott. Ing. A. Adornato
Impianti	Dott. Ing. P. Di Benedetto
Strutture	Dott. Ing. G. Filoni
Geotecnica	Dott. Ing. F. Palermo
Sicurezza	Dott. Ing. F. Ferraro
Ambiente	Dott. G. Politi
Opere a verde	Arch. M. Rosati
Cantierizzazione	Dott. Ing. E.Caparrini
Computi e Misure	Dott. Ing. M. Colantonelli
Geologia	Dott. Geol. B. Colonna
Architettura ed Urb.	Dott. Arch. M. Tatasanni

REV.	DESCRIZIONE	DATA	DISEGNATO	VERIFICATO	APPROVATO
A	EMISSIONE PER APPROVAZIONE	Giugno 2015	M.Villanova	F. Ferraro	N.Saraca
B	REVISIONE A SEGUITO ISTRUTTORIA	Luglio 2015	M.Villanova	F. Ferraro	N.Saraca