



COMUNE DI BARLETTA

Medaglia d'oro al merito civile e militare
Citta' della Disfida

AREA TECNICA - SETTORE LAVORI PUBBLICI

REALIZZAZIONE DI URBANIZZAZIONI PRIMARIE
NEL PIANO DI ZONA DELLA NUOVA 167,
2° E 3° TRIENNIO.

In parziale variante alla viabilità approvata con il P.E.E.P

Responsabile Unico del Procedimento

Dott. Ing. Sebastiano LONGANO




PROGETTO ESECUTIVO

RETE ACQUE NERE

Sezione posa tubazione

SEZIONE DI POSA CONDOTTE ACQUE NERE

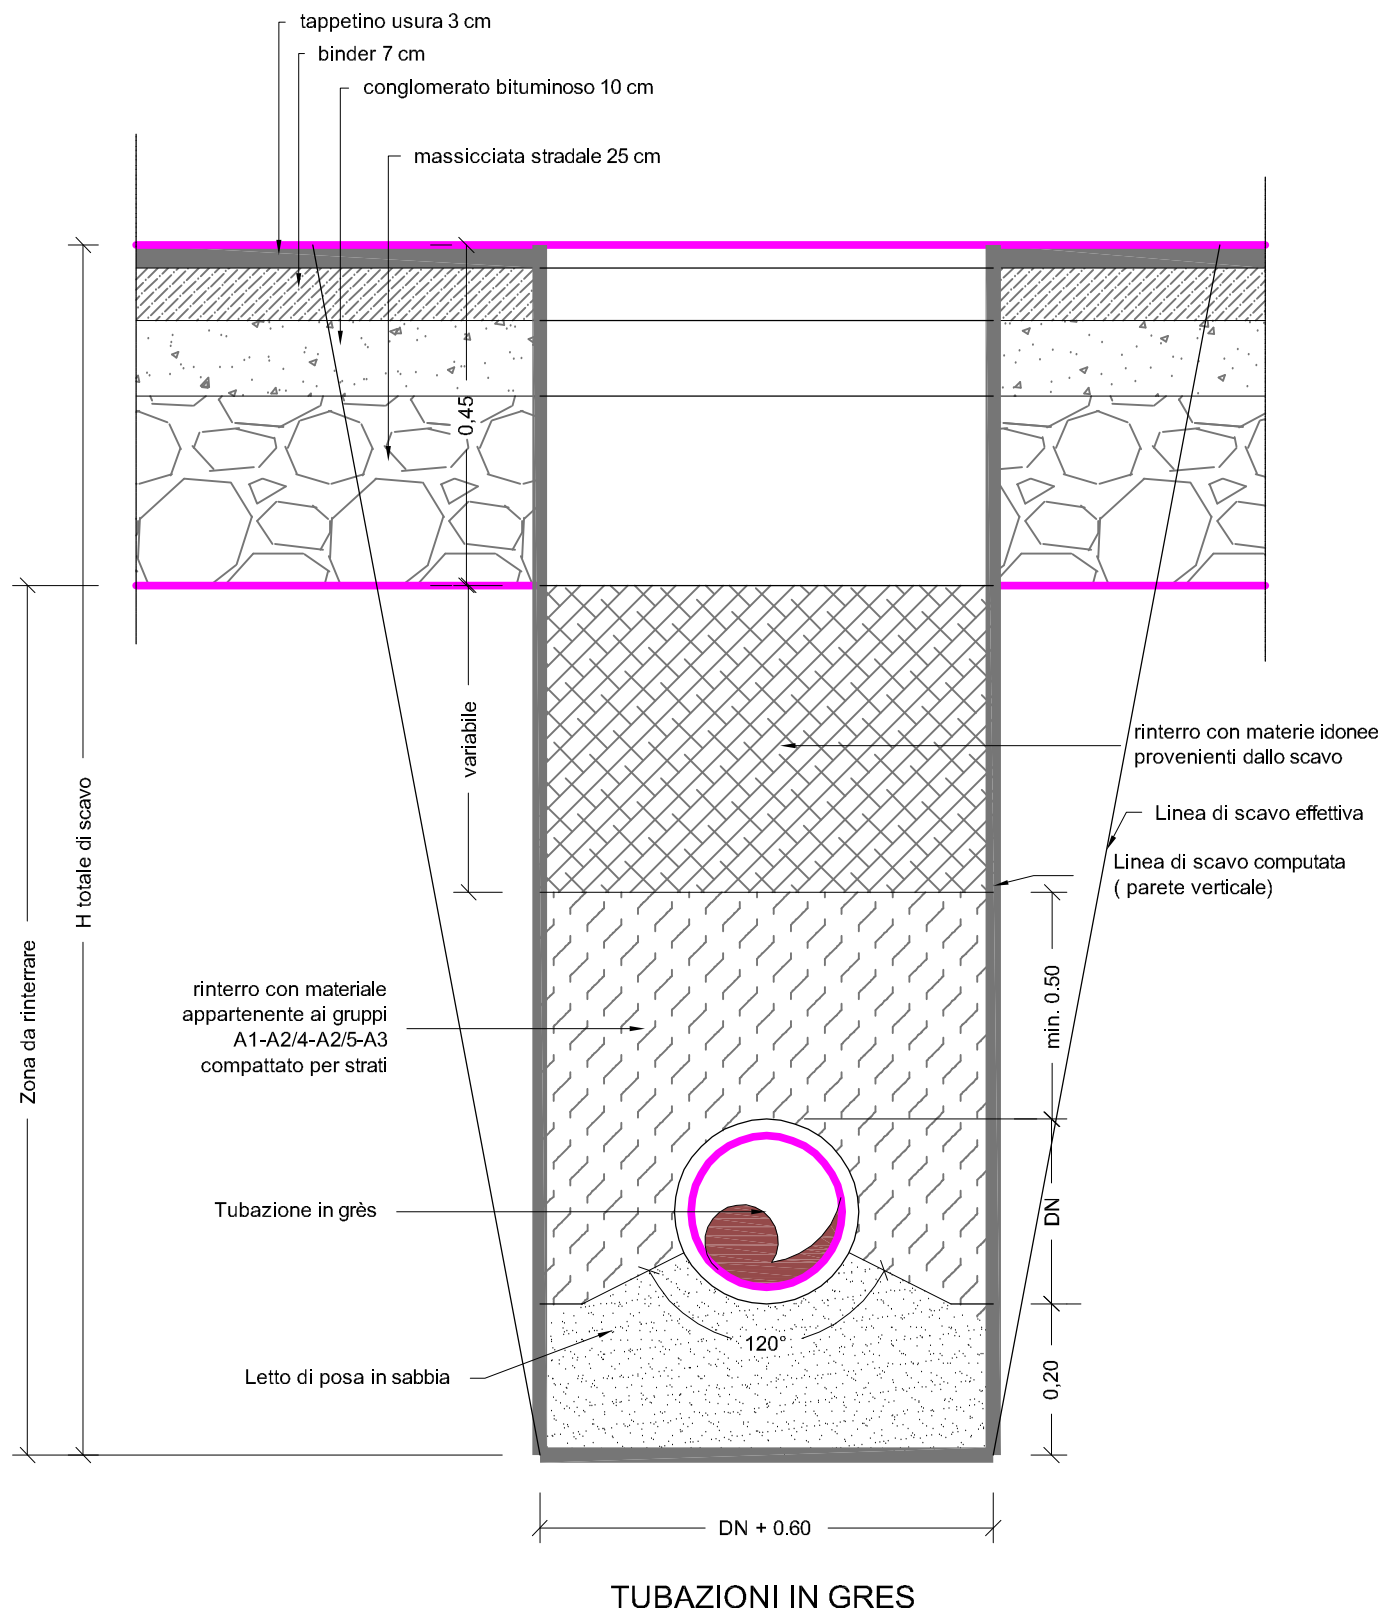

CODICE ELABORATO:

E 000 ID00 IDR ST 03

REV. B

SCALA: 1:10

NOME FILE: E000ID00IDRST03B.dwg

CONSORZIO AGGIUDICATARIO:

Research Consorzio Stabile Scarl

Il Rappresentante Legale



IMPRESA AFFIDATARIA

COBAR s.p.a.
L'AMMINISTRATORE
Vito Matteo BAROZZI



ATTIVITA' DI PROGETTAZIONE



Via Nizza 154, 00198 - ROMA

RESPONSABILE DI PROGETTO:
Dott. Ing. Niccolo' Saraca



Responsabili di settore:

Viabilità e corpo stradale	Dott. Ing. F. Ferraro
Idrologia ed Idraulica	Dott. Ing. A. Ademollo
Impianti	Dott. Ing. F. Di Benedetto
Strutture	Dott. Ing. G. Filosa
Geotecnica	Dott. Ing. E. Capanna
Sicurezza	Dott. Ing. F. Ferraro
Ambiente	Dott. G. Politi
Opere a verde	Arch. M. Rosati
Cantierizzazione	Dott. Ing. E. Capanna
Computi e Misure	Dott. Ing. M. Colombatti
Geologia	Dott. Geol. B. Colonnelli
Architettura ed Urb.	Dott. Arch. M. Tataranni

REV.	DESCRIZIONE	DATA	DISEGNATO	VERIFICATO	APPROVATO
A	EMISSIONE PER APPROVAZIONE	Giugno 2015	M.Villanova	F. Ferraro	N.Saraca
B	REVISIONE A SEGUITO ISTRUTTORIA	Luglio 2015	M.Villanova	F. Ferraro	N.Saraca