


DIAMETRO	Ø 200
TIPO E CLASSE TUBI	GRES
LUNGHEZZA CONDOTTA	70.000
PAVIMENTAZIONE	ASFALTICA
DENOMINAZIONE STRADA	Tratta 021
PENDENZA%	0.70




I^a Traversa via Ricci - TR_12

SCALA LUNGHEZZE 1 : 1000
SCALA ALTEZZE 1 : 100

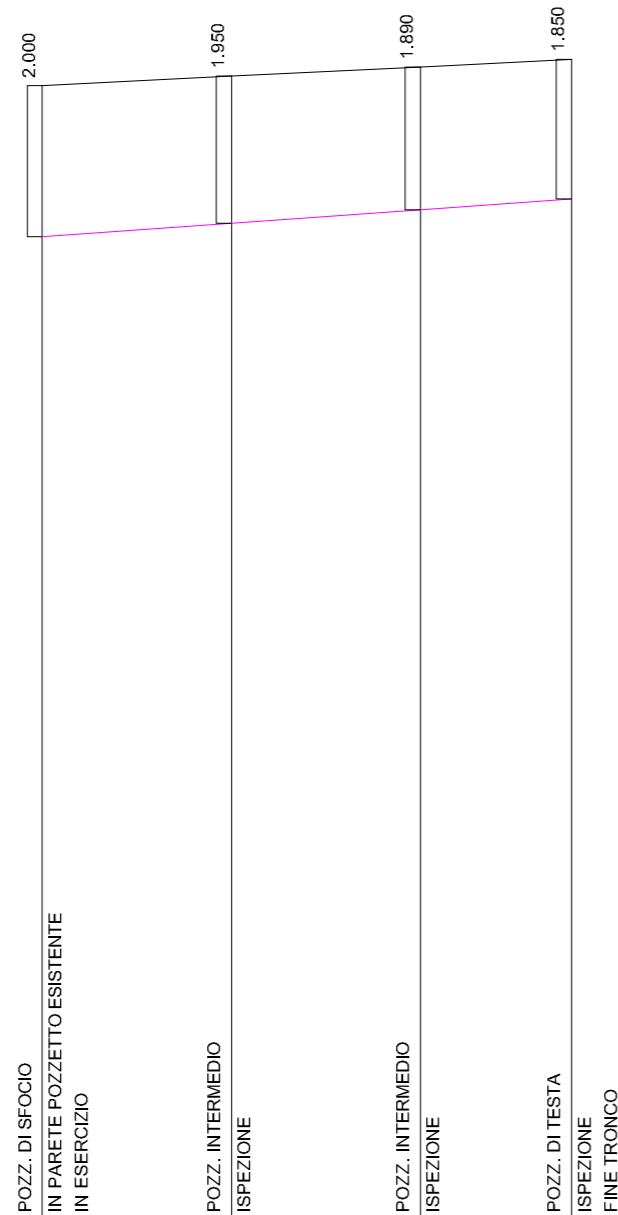

	1	2	3	4
QUOTA TERRENO	24.000	24.130	24.250	24.350
QUOTA SCORRIMENTO	22.000	22.180	22.360	22.500
DISTANZE PARZIALI VERTICI E PUNTI		25.000	25.000	20.000
PROGRESSIVE	0.000	25.000	50.000	70.000
ALTEZZA SCORRIMENTO	2.000	1.950	1.890	1.850
ALTEZZA SCAVO	2.200	2.150	2.090	2.050

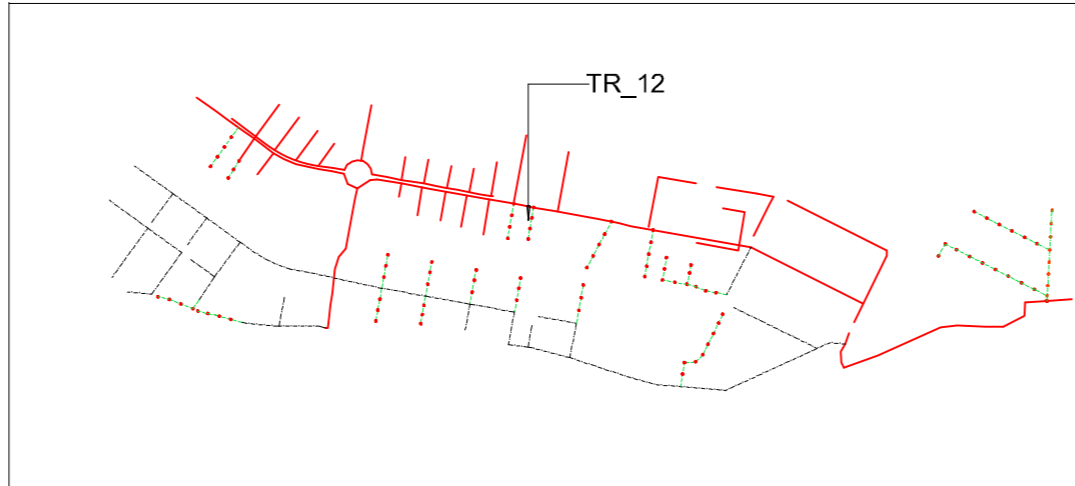

KEY-PLAN - FOGNA NERA - PROFILI DI PROGETTO - TRATTA 021 - PROFILO TR_12



COMUNE DI BARLETTA

Medaglia d'oro al merito civile e militare
Citta' della Disfida

AREA TECNICA - SETTORE LAVORI PUBBLICI

REALIZZAZIONE DI URBANIZZAZIONI PRIMARIE
NEL PIANO DI ZONA DELLA NUOVA 167,
2° E 3° TRIENNIO.

In parziale variante alla viabilità approvata con il P.E.E.P

Responsabile Unico del Procedimento
Dott. Ing. Sebastiano LONGANO



PROGETTO ESECUTIVO

RETE ACQUE NERE

Tratta 021

Profilo longitudinale TR_12

CODICE ELABORATO:

E 0 2 1 I D 0 0 I D R F P 0 3

REV.

B

SCALA: 1:1000/1:100

NOME FILE: E021ID00IDRFP03B.dwg

CONSORZIO AGGIUDICATARIO:

Research Consorzio Stabile Scarl

Il Rappresentante Legale



IMPRESA AFFIDATARIA

COBAR s.p.a.
L'AMMINISTRATORE
Vito Matteo BAROZZI



ATTIVITA' DI PROGETTAZIONE



RESPONSABILE DI PROGETTO:
Dott. Ing. Niccolò Saraca



Responsabili di settore:

Viabilità e corpo stradale	Dott. Ing. F. Ferraro
Idrologia ed Idraulica	Dott. Ing. A. Ademollo
Impianti	Dott. Ing. F. Di Benedetto
Strutture	Dott. Ing. G. Filosa
Geotecnica	Dott. Ing. E. Capanna
Sicurezza	Dott. Ing. F. Ferraro
Ambiente	Dott. G. Politi
Opere a verde	Arch. M. Rosati
Cantierizzazione	Dott. Ing. E. Capanna
Computi e Misure	Dott. Ing. M. Colombatti
Geologia	Dott. Geol. B. Colonnelli
Architettura ed Urb.	Dott. Arch. M. Tataranni

REV.	DESCRIZIONE	DATA	DISEGNATO	VERIFICATO	APPROVATO
A	EMISSIONE PER APPROVAZIONE	Giugno 2015	M.Villanova	F. Ferraro	N.Saraca
B	REVISIONE A SEGUITO ISTRUTTORIA	Luglio 2015	M.Villanova	F. Ferraro	N.Saraca