



DIAMETRO	Ø 200
TIPO E CLASSE TUBI	GRES
LUNGHEZZA CONDOTTA	75.000
PAVIMENTAZIONE	ASFALTICA
DENOMINAZIONE STRADA	Tratta 022
PENDENZA%	0.72

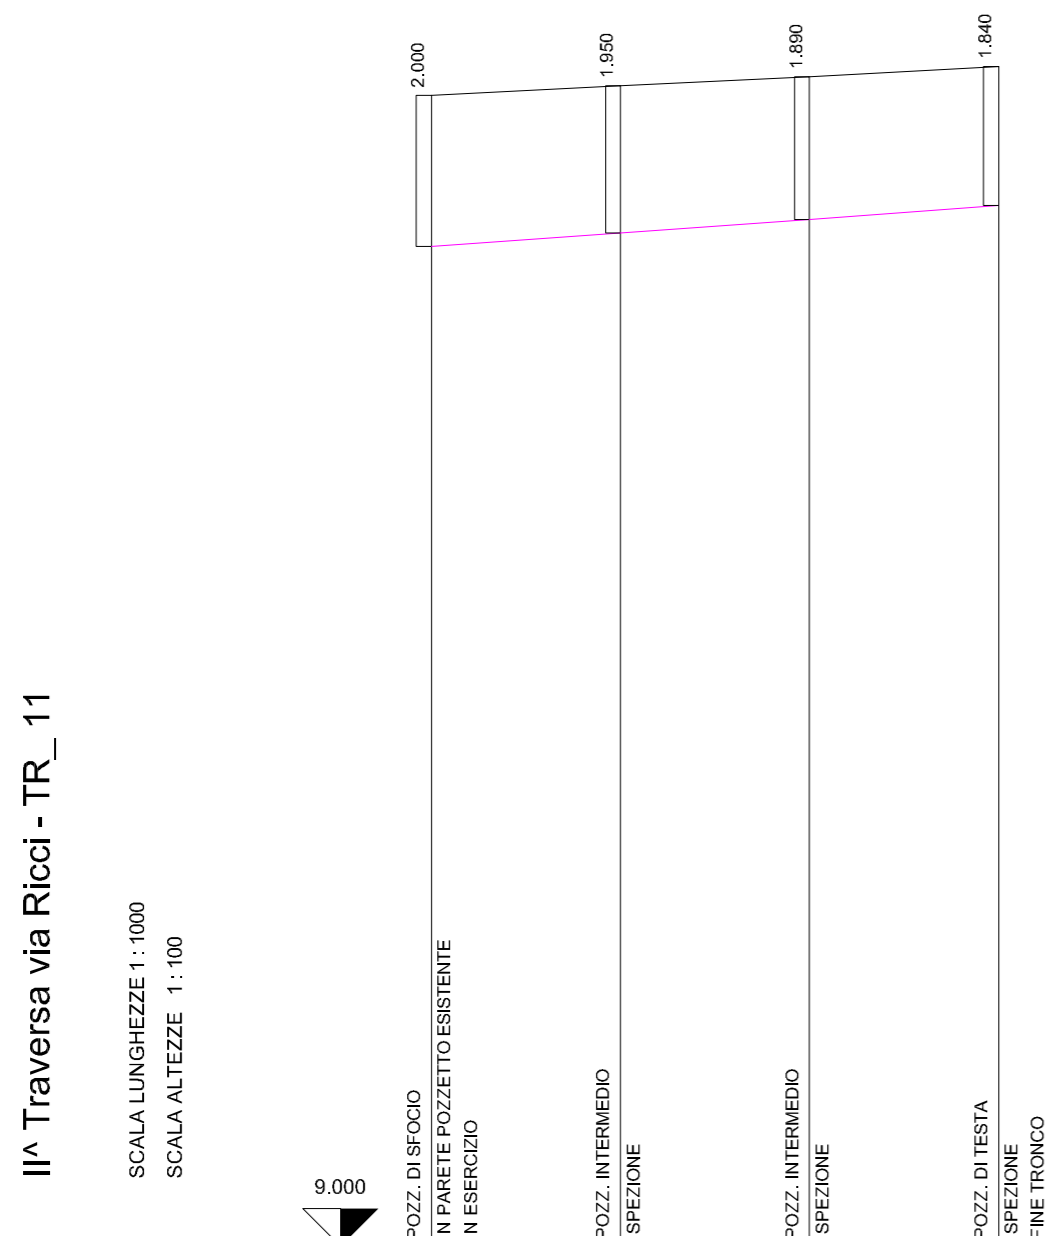

QUOTA TERRENO	24.230	24.380	24.480	24.610
QUOTA SCORRIMENTO	22.230	22.410	22.590	22.770
DISTANZE PARZIALI VERTICI E PUNTI	1	2	3	4
PROGRESSIVE	0.000	25.000	50.000	75.000
ALTEZZA SCORRIMENTO	2.000	1.950	1.890	1.840
ALTEZZA SCAVO	2.200	2.150	2.090	2.040

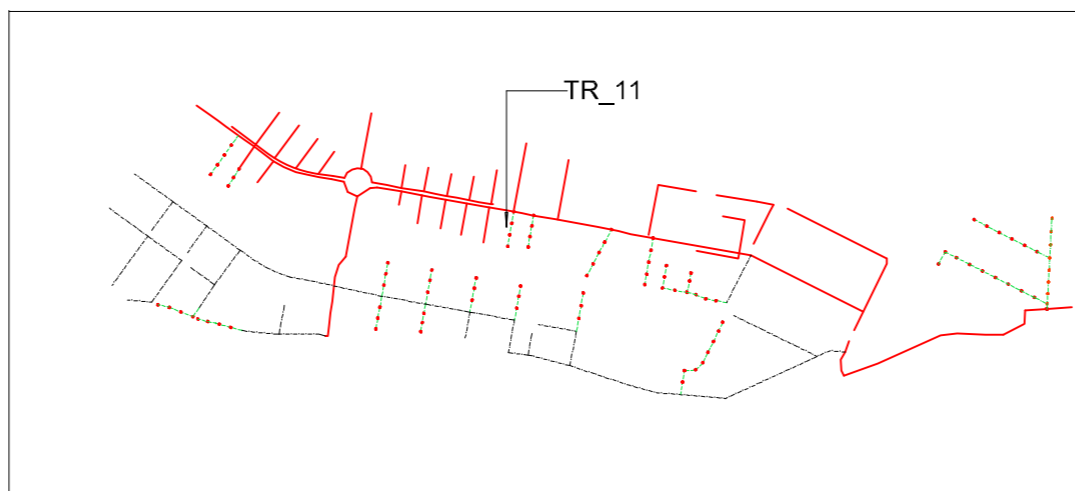

KEY-PLAN - FOGNA NERA - PROFILI DI PROGETTO - TRATTA 022 - PROFILO TR_11



COMUNE DI BARLETTA

Medaglia d'oro al merito civile e militare
Citta' della Disfida

AREA TECNICA - SETTORE LAVORI PUBBLICI

REALIZZAZIONE DI URBANIZZAZIONI PRIMARIE
NEL PIANO DI ZONA DELLA NUOVA 167,
2° E 3° TRIENNIO.

In parziale variante alla viabilità approvata con il P.E.E.P

Responsabile Unico del Procedimento
Dott. Ing. Sebastiano LONGANO



PROGETTO ESECUTIVO

RETE ACQUE NERE

Tratta 022

Profilo longitudinale TR_11

CODICE ELABORATO:

E 0 2 2 I D 0 0 I D R F P 0 3

REV.

SCALA: 1:1000/1:100

B

NOME FILE: E022ID00IDRFP03B.dwg

CONSORZIO AGGIUDICATARIO:

Research Consorzio Stabile Scarl
Il Rappresentante Legale



IMPRESA AFFIDATARIA

COBAR s.p.a.
L'AMMINISTRATORE
Vito Matteo BAROZZI



ATTIVITA' DI PROGETTAZIONE



RESPONSABILE DI PROGETTO:
Dott. Ing. Niccolò Saraca



Responsabili di settore:

Viabilità e corpo stradale	Dott. Ing. F. Ferraro
Idrologia ed Idraulica	Dott. Ing. A. Ademollo
Impianti	Dott. Ing. F. Di Benedetto
Strutture	Dott. Ing. G. Filosa
Geotecnica	Dott. Ing. E. Capanna
Sicurezza	Dott. Ing. F. Ferraro
Ambiente	Dott. G. Politi
Opere a verde	Arch. M. Rosati
Cantierizzazione	Dott. Ing. E. Capanna
Computi e Misure	Dott. Ing. M. Colombatti
Geologia	Dott. Geol. B. Colonnelli
Architettura ed Urb.	Dott. Arch. M. Tataranni

REV.	DESCRIZIONE	DATA	DISEGNATO	VERIFICATO	APPROVATO
A	EMISSIONE PER APPROVAZIONE	Giugno 2015	M.Villanova	F. Ferraro	N.Saraca
B	REVISIONE A SEGUITO ISTRUTTORIA	Luglio 2015	M.Villanova	F. Ferraro	N.Saraca