



DIAMETRO		Ø 200
TIPO E CLASSE TUBI		GRES
LUNGHEZZA CONDOTTA		140.000
PAVIMENTAZIONE		ASFALTICA
DENOMINAZIONE STRADA		Tratta 041
PENDENZA%		0.80

Parallela via Lattanzio - TR_16

SCALA LUNGHEZZE 1 : 1000
SCALA ALTEZZE 1 : 100

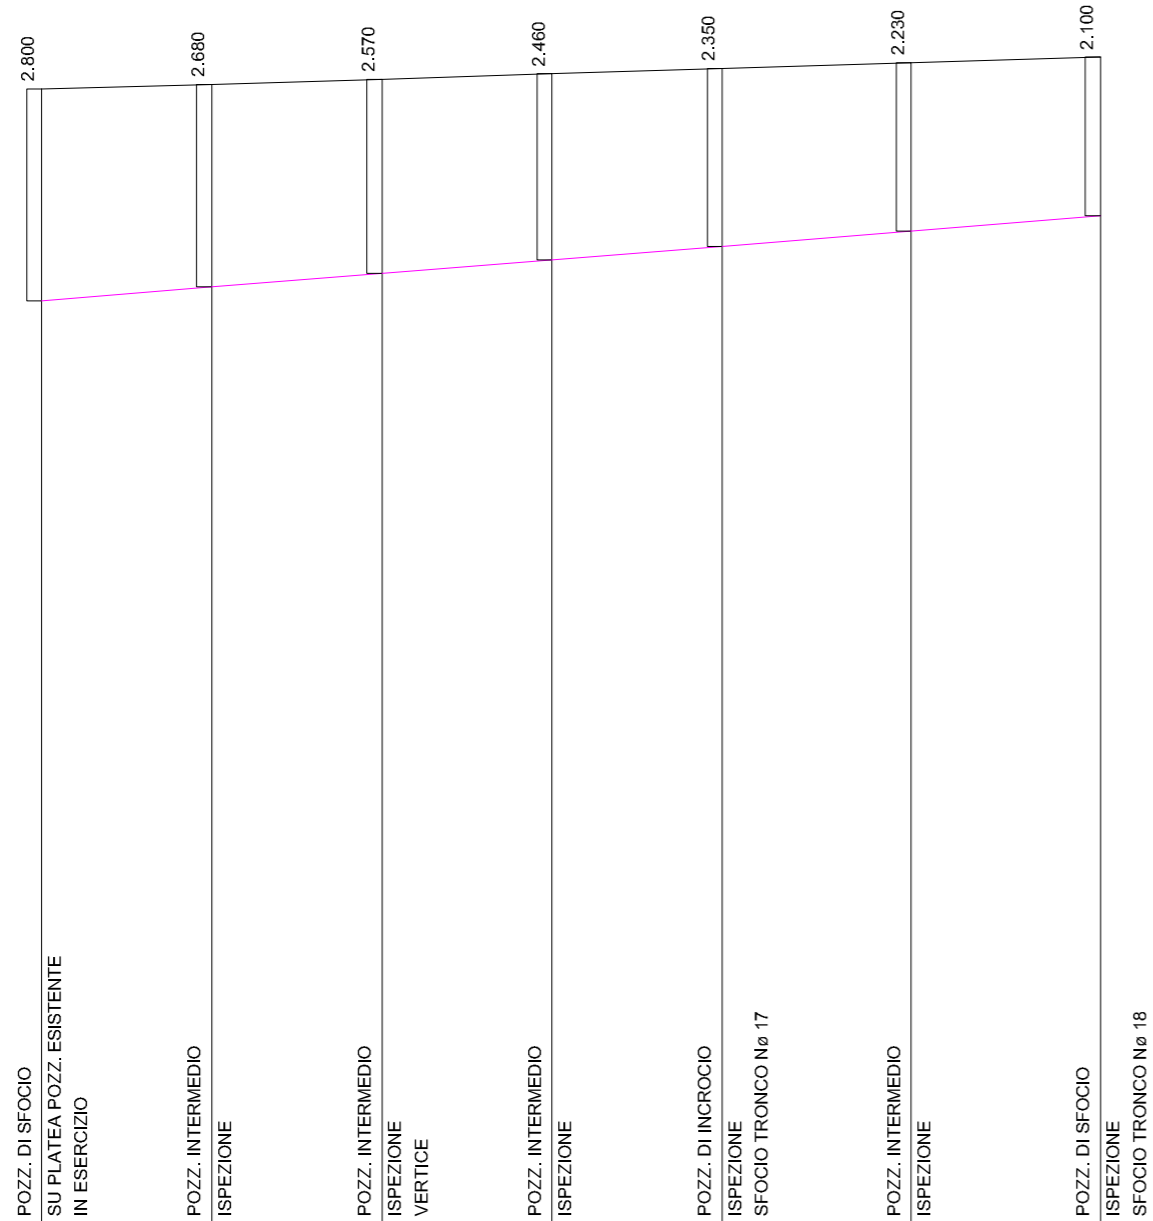

QUOTA TERRENO	22.010	22.070	22.140	22.210	22.280	22.360	22.430
QUOTA SCORRIMENTO	19.210	19.390	19.570	19.750	19.930	20.130	20.330
DISTANZE PARZIALI		22.500	22.500	22.500	25.000	25.000	
VERTICI E PUNTI	1	2	3	4	5	6	7
PROGRESSIVE	0.000	22.500	45.000	67.500	90.000	115.000	140.000
ALTEZZA SCORRIMENTO	2.800	2.680	2.570	2.460	2.350	2.230	2.100
ALTEZZA SCAVO	3.000	2.680	2.770	2.660	2.550	2.430	2.300

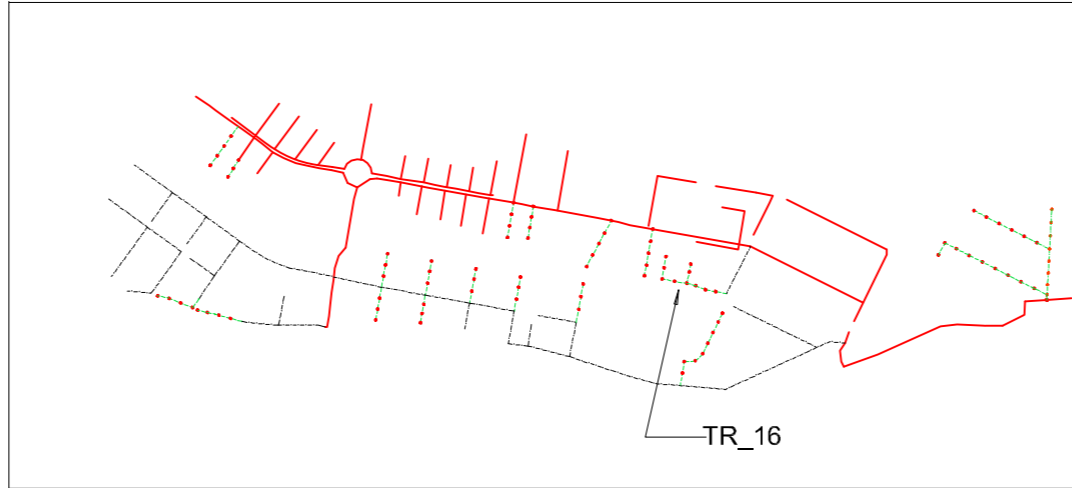

KEY-PLAN - FOGNA NERA - PROFILI DI PROGETTO - TRATTA 041 - PROFILO TR_16



COMUNE DI BARLETTA

Medaglia d'oro al merito civile e militare
Citta' della Disfida

AREA TECNICA - SETTORE LAVORI PUBBLICI

REALIZZAZIONE DI URBANIZZAZIONI PRIMARIE
NEL PIANO DI ZONA DELLA NUOVA 167,
2° E 3° TRIENNIO.

In parziale variante alla viabilità approvata con il P.E.E.P
Responsabile Unico del Procedimento
Dott. Ing. Sebastiano LONGANO



PROGETTO ESECUTIVO RETE ACQUE NERE

Tratta 041
Profilo longitudinale TR_16

CODICE ELABORATO:

E 041 ID00 IDR FP 03

REV.
B

SCALA: 1:1000/1:100

NOME FILE: E041ID00IDRFP03B.dwg

CONSORZIO AGGIUDICATARIO:

Research Consorzio Stabile Scarl
Il Rappresentante Legale



IMPRESA AFFIDATARIA

COBAR s.p.a.
L'AMMINISTRATORE
Vito Matteo BAROZZI



ATTIVITA' DI PROGETTAZIONE



RESPONSABILE DI PROGETTO:
Dott. Ing. Niccolò Saraca



Responsabili di settore:

Viabilità e corpo stradale Dott. Ing. F. Ferraro
Idrologia ed Idraulica Dott. Ing. A. Ademollo
Impianti Dott. Ing. F. Di Benedetto
Strutture Dott. Ing. G. Filosa
Geotecnica Dott. Ing. E. Capanna
Sicurezza Dott. Ing. F. Ferraro
Ambiente Dott. G. Politi
Opere a verde Arch. M. Rosati
Cantierizzazione Dott. Ing. E. Capanna
Computi e Misure Dott. Ing. M. Colombatti
Geologia Dott. Geol. B. Colonnelli
Architettura ed Urb. Dott. Arch. M. Tataranni

REV.	DESCRIZIONE	DATA	DISEGNATO	VERIFICATO	APPROVATO
A	EMISSIONE PER APPROVAZIONE	Giugno 2015	M.Villanova	F. Ferraro	N.Saraca
B	REVISIONE A SEGUITO ISTRUTTORIA	Luglio 2015	M.Villanova	F. Ferraro	N.Saraca