


DIAMETRO	Ø 200	
TIPO E CLASSE TUBI	GHIS. SFEROID.	
LUNGHEZZA CONDOTTA	175.000	
PAVIMENTAZIONE	ASFALTICA	
DENOMINAZIONE STRADA	Tratta 060	
PENDENZA%	0.80	

I^a Traversa via Boccaccio - TR_21

SCALA LUNGHEZZE 1 : 1000
SCALA ALTEZZE 1 : 100

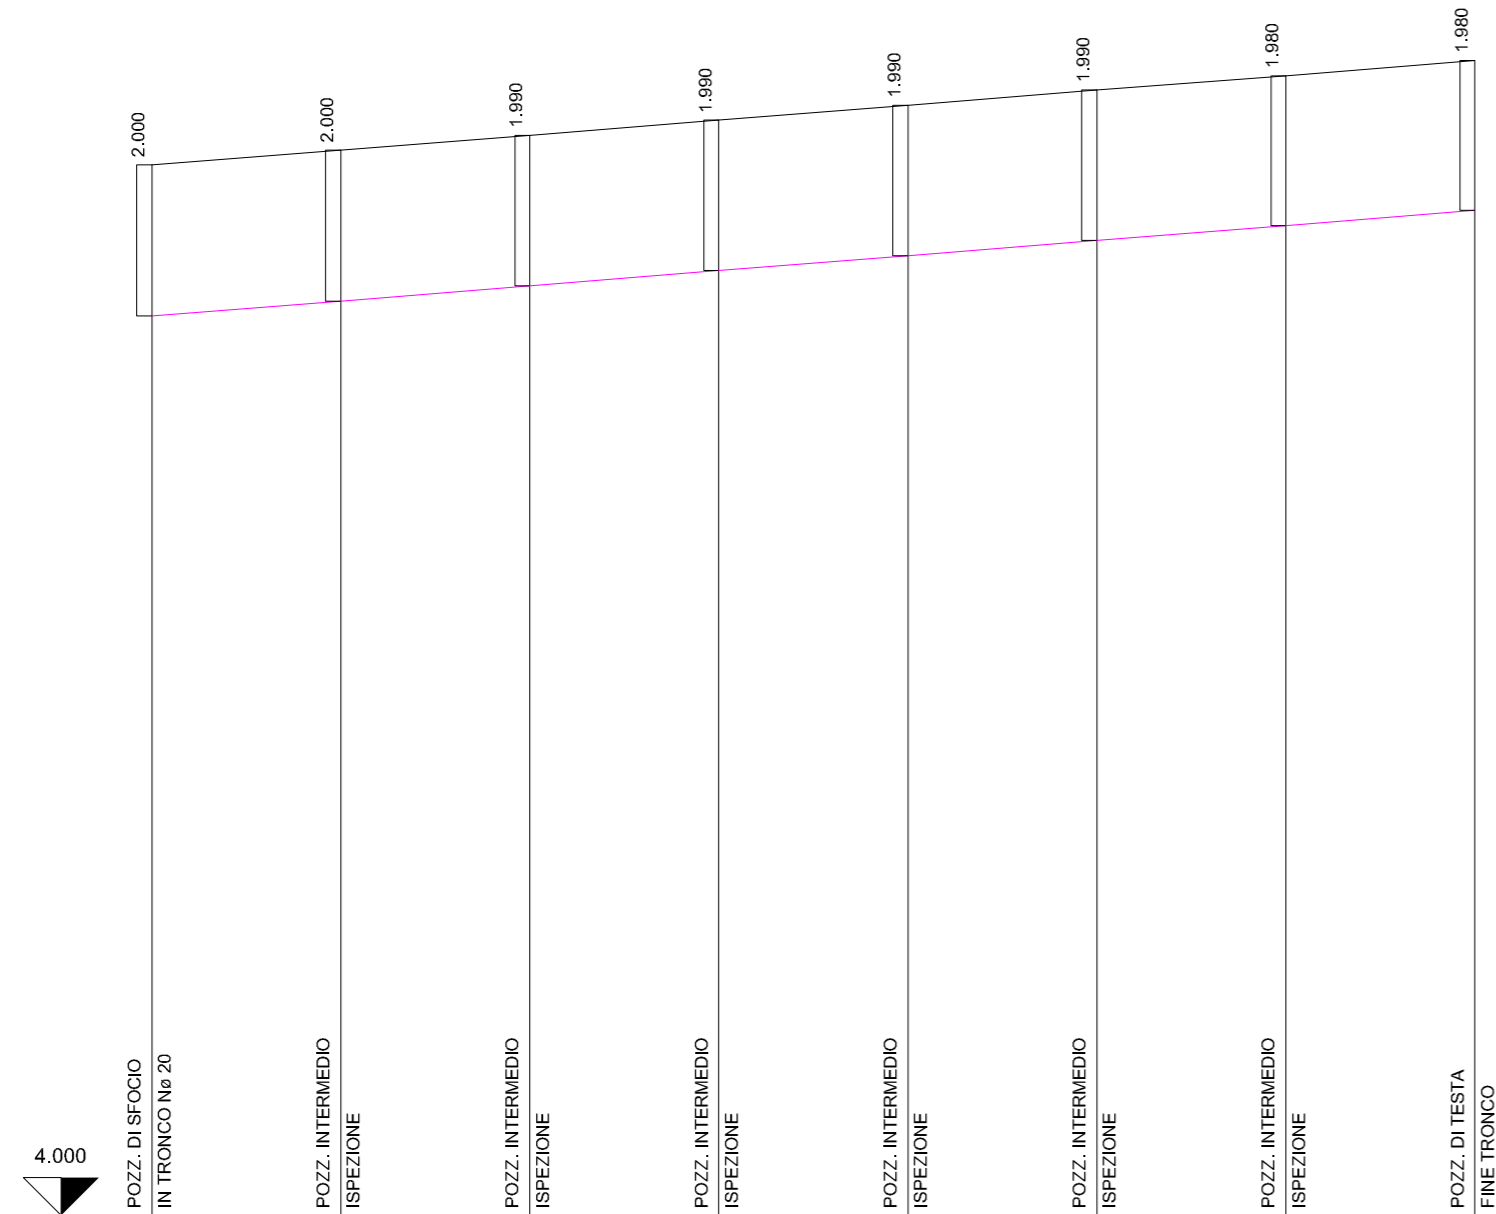

	1	2	3	4	5	6	7	8
QUOTA TERRENO	16.890	17.100	17.290	17.490	17.690	17.890	18.080	18.280
QUOTA SCORRIMENTO	14.890	14.100	15.300	15.500	15.700	15.900	16.100	16.300
DISTANZE PARZIALI		25.000	25.000	25.000	25.000	25.000	25.000	25.000
VERTICI E PUNTI	1	2	3	4	5	6	7	8
PROGRESSIVE	0.000	25.000	50.000	75.000	100.000	125.000	150.000	175.000
ALTEZZA SCORRIMENTO	2.000	2.000	1.990	1.990	1.990	1.990	1.980	1.980
ALTEZZA SCAVO	2.200	2.200	2.190	2.190	2.190	2.190	2.180	2.180



KEY-PLAN - FOGNA NERA - PROFILI DI PROGETTO - TRATTA 100 - PROFILO TR_21



COMUNE DI BARLETTA

Medaglia d'oro al merito civile e militare
Citta' della Disfida

AREA TECNICA - SETTORE LAVORI PUBBLICI

REALIZZAZIONE DI URBANIZZAZIONI PRIMARIE
NEL PIANO DI ZONA DELLA NUOVA 167,
2° E 3° TRIENNIO.

In parziale variante alla viabilità approvata con il P.E.E.P

Responsabile Unico del Procedimento
Dott. Ing. Sebastiano LONGANO



PROGETTO ESECUTIVO RETE ACQUE NERE

Tratta 060

Profilo longitudinale TR_21

CODICE ELABORATO:

E 060 ID00 IDR FP 04

REV.

B

SCALA: 1:1000/1:100

NOME FILE: E060ID00IDRFP04B.dwg

CONSORZIO AGGIUDICATARIO:

Research Consorzio Stabile Scrl
Il Rappresentante Legale



IMPRESA AFFIDATARIA

COBAR S.p.A.
L'AMMINISTRATORE
Vito Matteo BAROZZI



ATTIVITA' DI PROGETTAZIONE

VAMS Ingegneria
Via Nizza 154, 00198 - ROMA

RESPONSABILE DI PROGETTO:
Dott. Ing. Niccolo' Saraca



Responsabili di settore:

Viabilità e corpo stradale Dott. Ing. F. Ferraro
Idrologia ed Idraulica Dott. Ing. A. Ademollo
Impianti Dott. Ing. F. Di Benedetto
Strutture Dott. Ing. G. Filosa
Geotecnica Dott. Ing. E. Capanna
Sicurezza Dott. Ing. F. Ferraro
Ambiente Dott. G. Politi
Opere a verde Arch. M. Rosati
Cantierizzazione Dott. Ing. E. Capanna
Computi e Misure Dott. Ing. M. Colombatti
Geologia Dott. Geol. B. Colonnelli
Architettura ed Urb. Dott. Arch. M. Tataranni

REV.	DESCRIZIONE	DATA	DISEGNATO	VERIFICATO	APPROVATO
A	EMISSIONE PER APPROVAZIONE	Giugno 2015	M.Villanova	F. Ferraro	N.Saraca
B	REVISIONE A SEGUITO ISTRUTTORIA	Luglio 2015	M.Villanova	F. Ferraro	N.Saraca