


DIAMETRO	Ø 200	
TIPO E CLASSE TUBI	GRES	
LUNGHEZZA CONDOTTA	97.000	
PAVIMENTAZIONE	ASFALTICA	
DENOMINAZIONE STRADA	Tratta 073	Tratta 073
PENDENZA%	0.32	

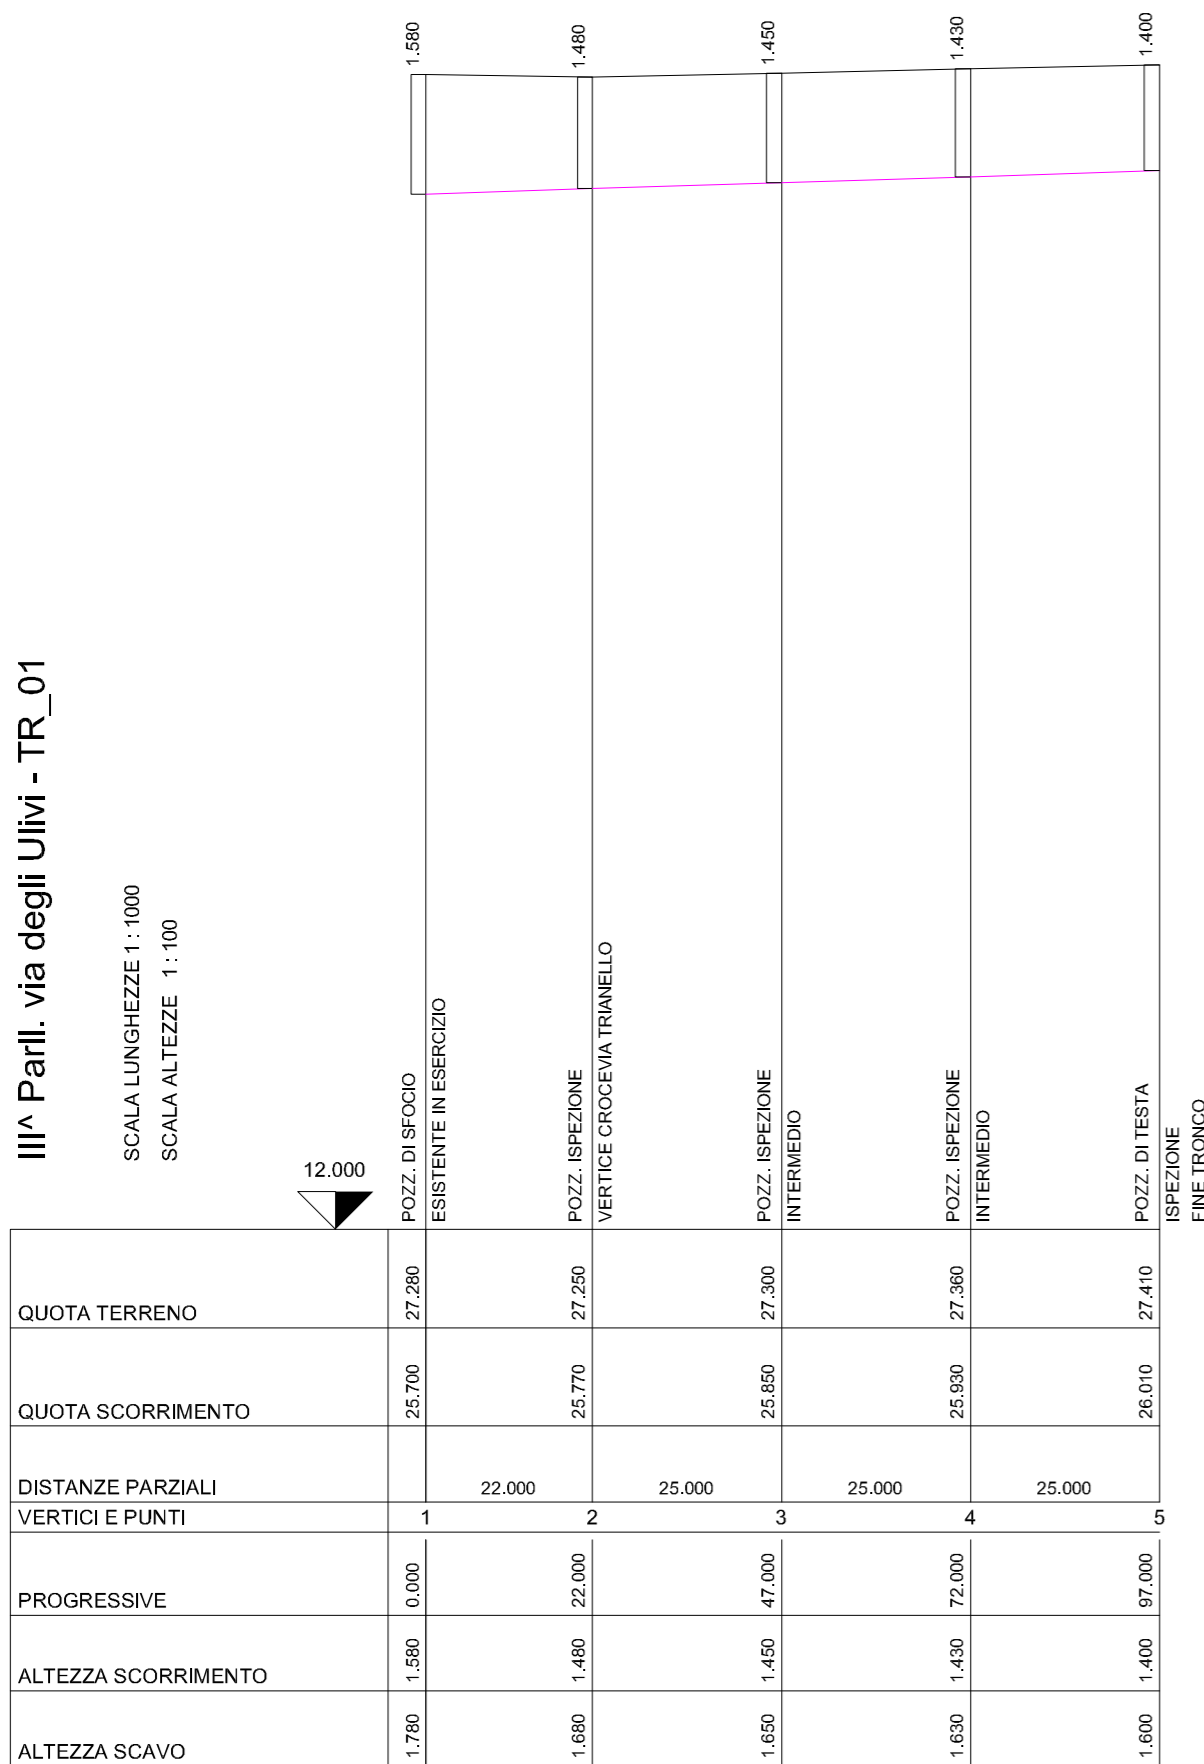

KEY-PLAN - FOGNA NERA - PROFILI DI PROGETTO - TRATTA 073 - PROFILO TR\_01



# COMUNE DI BARLETTA

Medaglia d'oro al merito civile e militare  
Citta' della Disfida

## AREA TECNICA - SETTORE LAVORI PUBBLICI

REALIZZAZIONE DI URBANIZZAZIONI PRIMARIE  
NEL PIANO DI ZONA DELLA NUOVA 167,  
2° E 3° TRIENNIO.

In parziale variante alla viabilità approvata con il P.E.E.P

Responsabile Unico del Procedimento

Dott. Ing. Sebastiano LONGANO



## PROGETTO ESECUTIVO

RETE ACQUE NERE

Tratta 073

Profilo longitudinale TR\_1

CODICE ELABORATO:

E 073 ID00 IDR FP 03

REV.

B

SCALA: 1:1000/1:100

NOME FILE: E073ID00IDRFP03B.dwg

CONSORZIO AGGIUDICATARIO:

Research Consorzio Stabile Scarl

Il Rappresentante Legale



IMPRESA AFFIDATARIA

COBAR s.p.a.  
L'AMMINISTRATORE  
Vito Matteo BAROZZI



ATTIVITA' DI PROGETTAZIONE



Via Nizza 154, 00198 - ROMA

RESPONSABILE DI PROGETTO:

Dott. Ing. Niccolo' Saraca



Responsabili di settore:

Viabilità e corpo stradale Dott. Ing. F. Ferraro  
Idrologia ed Idraulica Dott. Ing. A. Ademollo  
Impianti Dott. Ing. F. Di Benedetto  
Strutture Dott. Ing. G. Filosa  
Geotecnica Dott. Ing. E. Capanna  
Sicurezza Dott. Ing. F. Ferraro  
Ambiente Dott. G. Politi  
Opere a verde Arch. M. Rosati  
Cantierizzazione Dott. Ing. E. Capanna  
Computi e Misure Dott. Ing. M. Colombatti  
Geologia Dott. Geol. B. Colonnelli  
Architettura ed Urb. Dott. Arch. M. Tataranni

REV.	DESCRIZIONE	DATA	DISEGNATO	VERIFICATO	APPROVATO
A	EMISSIONE PER APPROVAZIONE	Giugno 2015	M.Villanova	F. Ferraro	N.Saraca
B	REVISIONE A SEGUITO ISTRUTTORIA	Luglio 2015	M.Villanova	F. Ferraro	N.Saraca