



DIAMETRO	Ø 200
TIPO E CLASSE TUBI	GRES
LUNGHEZZA CONDOTTA	60.000
PAVIMENTAZIONE	ASFALTICA
DENOMINAZIONE STRADA	II ^a Parallela via Barberini
PENDENZA%	0.50

II^a Parallela via Barberino - TR_07

SCALA LUNGHEZZE 1 : 1000
SCALA ALTEZZE 1 : 100

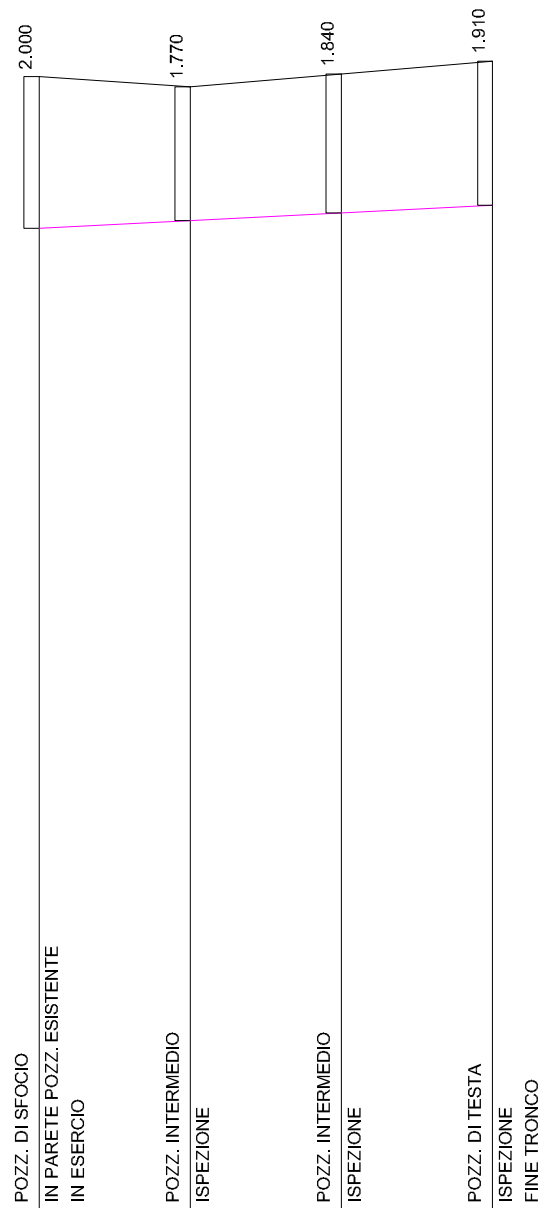

	1	2	3	4
QUOTA TERRENO	24.990	24.860	25.030	25.200
QUOTA SCORRIMENTO	22.990	23.090	23.190	23.290
DISTANZE PARZIALI VERTICI E PUNTI	1	20.000	20.000	20.000
PROGRESSIVE	0.000	20.000	40.000	60.000
ALTEZZA SCORRIMENTO	2.000	1.770	1.840	1.910
ALTEZZA SCAVO	2.200	1.970	2.040	2.110

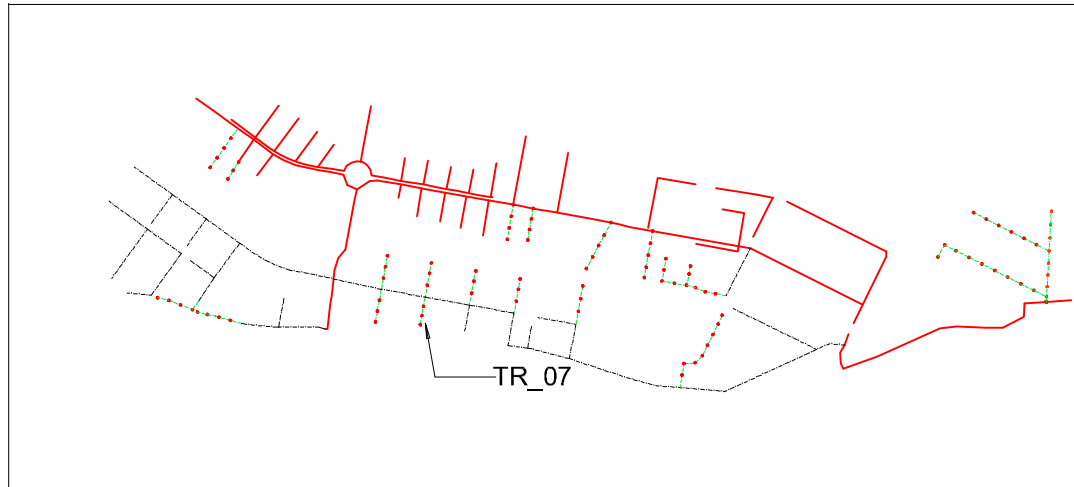

KEY-PLAN - FOGNA NERA - PROFILI DI PROGETTO - TRATTA 082 - PROFILO TR_07



COMUNE DI BARLETTA

Medaglia d'oro al merito civile e militare
Citta' della Disfida

AREA TECNICA - SETTORE LAVORI PUBBLICI

REALIZZAZIONE DI URBANIZZAZIONI PRIMARIE
NEL PIANO DI ZONA DELLA NUOVA 167,
2° E 3° TRIENNIO.

In parziale variante alla viabilità approvata con il P.E.E.P

Responsabile Unico del Procedimento
Dott. Ing. Sebastiano LONGANO



PROGETTO ESECUTIVO

RETE ACQUE NERE

Tratta 082

Profilo longitudinale TR_7

CODICE ELABORATO:

E 082 ID00 IDR FP 03

REV.

B

SCALA: 1:1000/1:100

NOME FILE: E082ID00IDRFP03B.dwg

CONSORZIO AGGIUDICATARIO:

Research Consorzio Stabile Scarl
Il Rappresentante Legale



IMPRESA AFFIDATARIA

COBAR s.p.a.
L'AMMINISTRATORE
Vito Matteo BAROZZI



ATTIVITA' DI PROGETTAZIONE

VAMS Ingegneria
Via Nizza 154, 00198 - ROMA

RESPONSABILE DI PROGETTO:
Dott. Ing. Niccolò Saraca



Responsabili di settore:

Viabilità e corpo stradale	Dott. Ing. F. Ferraro
Idrologia ed Idraulica	Dott. Ing. A. Ademollo
Impianti	Dott. Ing. F. Di Benedetto
Strutture	Dott. Ing. G. Filosa
Geotecnica	Dott. Ing. E. Capanna
Sicurezza	Dott. Ing. F. Ferraro
Ambiente	Dott. G. Politi
Opere a verde	Arch. M. Rosati
Cantierizzazione	Dott. Ing. E. Capanna
Computi e Misure	Dott. Ing. M. Colombatti
Geologia	Dott. Geol. B. Colonnelli
Architettura ed Urb.	Dott. Arch. M. Tataranni

REV.	DESCRIZIONE	DATA	DISEGNATO	VERIFICATO	APPROVATO
A	EMISSIONE PER APPROVAZIONE	Giugno 2015	M.Villanova	F. Ferraro	N.Saraca
B	REVISIONE A SEGUITO ISTRUTTORIA	Luglio 2015	M.Villanova	F. Ferraro	N.Saraca