



DIAMETRO	Ø 200	
TIPO E CLASSE TUBI	GRES	
LUNGHEZZA CONDOTTA	71.000	
PAVIMENTAZIONE	ASFALTICA	
DENOMINAZIONE STRADA	Tratta 084	
PENDENZA%	0.72	0.71

IV^ Parallela via Barberini - TR_10

SCALA LUNGHEZZE 1 : 1000
SCALA ALTEZZE 1 : 100

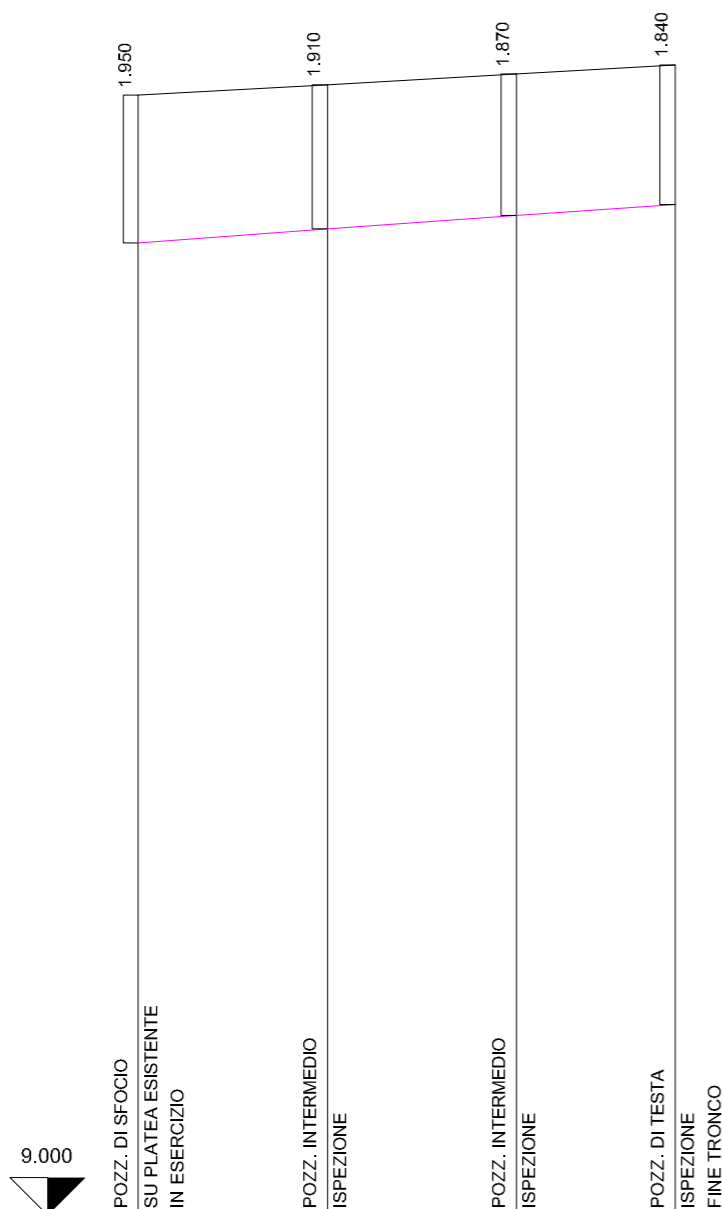

QUOTA TERRENO	23.820	23.960	24.100	24.220
QUOTA SCORRIMENTO	21.870	22.050	22.230	22.380
DISTANZE PARZIALI		25.000	25.000	21.000
VERTICI E PUNTI	1	2	3	4
PROGRESSIVE	0.000	25.000	50.000	71.000
ALTEZZA SCORRIMENTO	1.950	1.910	1.870	1.840
ALTEZZA SCAVO	2.150	2.110	2.070	2.040

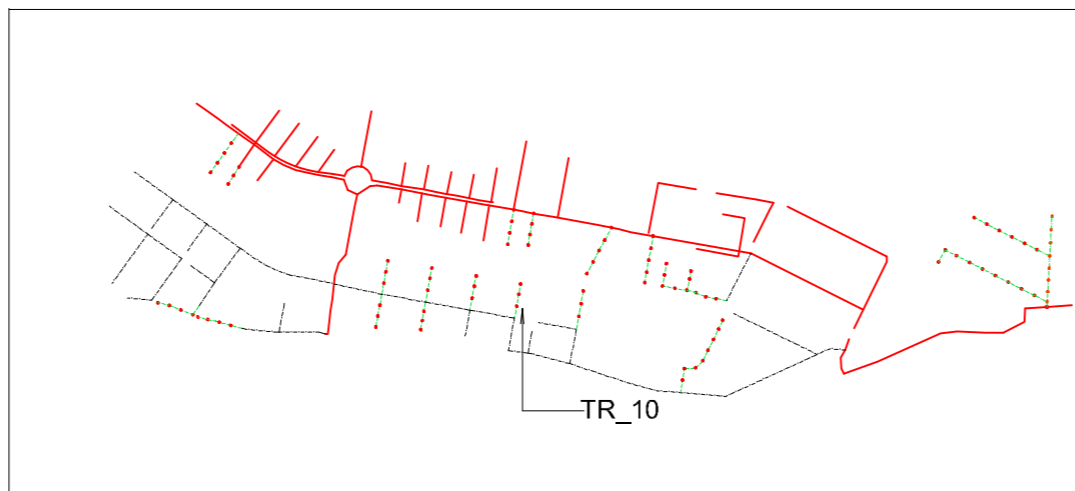

KEY-PLAN - FOGNA NERA - PROFILI DI PROGETTO - TRATTA 084 - PROFILO TR_10



COMUNE DI BARLETTA

Medaglia d'oro al merito civile e militare
Citta' della Disfida

AREA TECNICA - SETTORE LAVORI PUBBLICI

REALIZZAZIONE DI URBANIZZAZIONI PRIMARIE
NEL PIANO DI ZONA DELLA NUOVA 167,
2° E 3° TRIENNIO.

In parziale variante alla viabilità approvata con il P.E.E.P

Responsabile Unico del Procedimento

Dott. Ing. Sebastiano LONGANO



PROGETTO ESECUTIVO

RETE ACQUE NERE

Tratta 084

Profilo longitudinale TR_10

CODICE ELABORATO:

E 084 ID00 IDR FP 03

REV.

B

SCALA: 1:1000/1:100

NOME FILE: E084ID00IDRFP03B.dwg

CONSORZIO AGGIUDICATARIO:

Research Consorzio Stabile Scarl

Il Rappresentante Legale



IMPRESA AFFIDATARIA

COBAR s.p.a.
L'AMMINISTRATORE
Vito Matteo BAROZZI



S.p.A.
Via Selva 101, 70022 - Mottola (Ba)

ATTIVITA' DI PROGETTAZIONE



Via Nizza 154, 00198 - ROMA

RESPONSABILE DI PROGETTO:

Dott. Ing. Niccolò Saraca



Responsabili di settore:

Viabilità e corpo stradale	Dott. Ing. F. Ferraro
Idrologia ed Idraulica	Dott. Ing. A. Ademollo
Impianti	Dott. Ing. F. Di Benedetto
Strutture	Dott. Ing. G. Filosa
Geotecnica	Dott. Ing. E. Capanna
Sicurezza	Dott. Ing. F. Ferraro
Ambiente	Dott. G. Politi
Opere a verde	Arch. M. Rosati
Cantierizzazione	Dott. Ing. E. Capanna
Computi e Misure	Dott. Ing. M. Colombatti
Geologia	Dott. Geol. B. Colonnelli
Architettura ed Urb.	Dott. Arch. M. Tataranni

REV.	DESCRIZIONE	DATA	DISEGNATO	VERIFICATO	APPROVATO
A	EMISSIONE PER APPROVAZIONE	Giugno 2015	M.Villanova	F. Ferraro	N.Saraca
B	REVISIONE A SEGUITO ISTRUTTORIA	Luglio 2015	M.Villanova	F. Ferraro	N.Saraca