


DIAMETRO	Ø 200
TIPO E CLASSE TUBI	GRES
LUNGHEZZA CONDOTTA	50.000
PAVIMENTAZIONE	ASFALTICA
DENOMINAZIONE STRADA	Tratta 101
PENDENZA%	0.80

II^ Traversa via Lattanzio - TR\_18

SCALA LUNGHEZZE 1 : 1000  
SCALA ALTEZZE 1 : 100

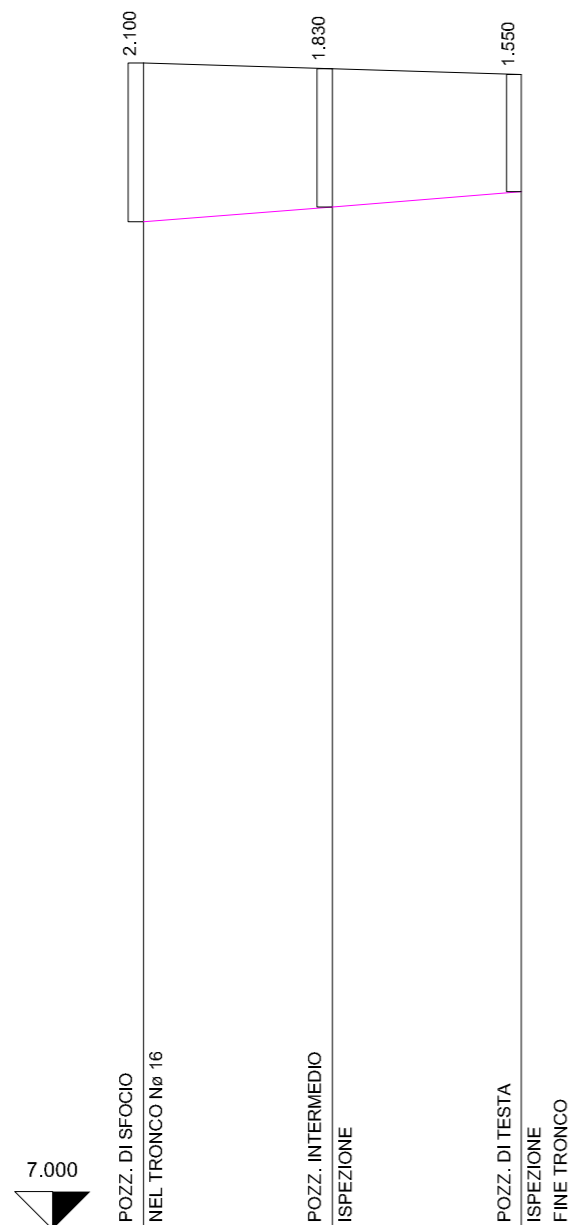

QUOTA TERRENO	22.430	22.360	22.280
QUOTA SCORRIMENTO	20.330	20.530	20.730
DISTANZE PARZIALI		25.000	25.000
VERTICI E PUNTI	1	2	3
PROGRESSIVE	0.000	25.000	50.000
ALTEZZA SCORRIMENTO	2.100	1.830	1.550
ALTEZZA SCAVO	2.300	2.030	1.750



KEY-PLAN - FOGNA NERA - PROFILI DI PROGETTO - TRATTA 101 - PROFILO TR\_18



# COMUNE DI BARLETTA

Medaglia d'oro al merito civile e militare  
Citta' della Disfida

## AREA TECNICA - SETTORE LAVORI PUBBLICI

REALIZZAZIONE DI URBANIZZAZIONI PRIMARIE  
NEL PIANO DI ZONA DELLA NUOVA 167,  
2° E 3° TRIENNIO.

In parziale variante alla viabilità approvata con il P.E.E.P

Responsabile Unico del Procedimento  
Dott. Ing. Sebastiano LONGANO



## PROGETTO ESECUTIVO

RETE ACQUE NERE

Tratta 101

Profilo longitudinale TR\_18

CODICE ELABORATO:

E 101 ID00 IDR FP 03

REV.

B

SCALA: 1:1000/1:100

NOME FILE: E101ID00IDRFP03B.dwg

CONSORZIO AGGIUDICATARIO:

Research Consorzio Stabile Scarl  
Il Rappresentante Legale



IMPRESA AFFIDATARIA

COBAR s.p.a.  
L'AMMINISTRATORE  
Vito Matteo BAROZZI



ATTIVITA' DI PROGETTAZIONE

VAMS Ingegneria  
Via Nizza 154, 00198 - ROMA

RESPONSABILE DI PROGETTO:  
Dott. Ing. Niccolò Saraca



Responsabili di settore:

Viabilità e corpo stradale Dott. Ing. F. Ferraro  
Idrologia ed Idraulica Dott. Ing. A. Ademollo  
Impianti Dott. Ing. F. Di Benedetto  
Strutture Dott. Ing. G. Filosa  
Geotecnica Dott. Ing. E. Capanna  
Sicurezza Dott. Ing. F. Ferraro  
Ambiente Dott. G. Politi  
Opere a verde Arch. M. Rosati  
Cantierizzazione Dott. Ing. E. Capanna  
Computi e Misure Dott. Ing. M. Colombatti  
Geologia Dott. Geol. B. Colonnelli  
Architettura ed Urb. Dott. Arch. M. Tataranni

REV.	DESCRIZIONE	DATA	DISEGNATO	VERIFICATO	APPROVATO
A	EMISSIONE PER APPROVAZIONE	Giugno 2015	M.Villanova	F. Ferraro	N.Saraca
B	REVISIONE A SEGUITO ISTRUTTORIA	Luglio 2015	M.Villanova	F. Ferraro	N.Saraca