



DIAMETRO	Ø 200
TIPO E CLASSE TUBI	GRES
LUNGHEZZA CONDOTTA	80.000
PAVIMENTAZIONE	ASFALTICA
DENOMINAZIONE STRADA	Tratta 103
PENDENZA%	0.70

Prolungamento via Leonardo Da Vinci - TR\_13

SCALA LUNGHEZZE 1 : 1000  
SCALA ALTEZZE 1 : 100

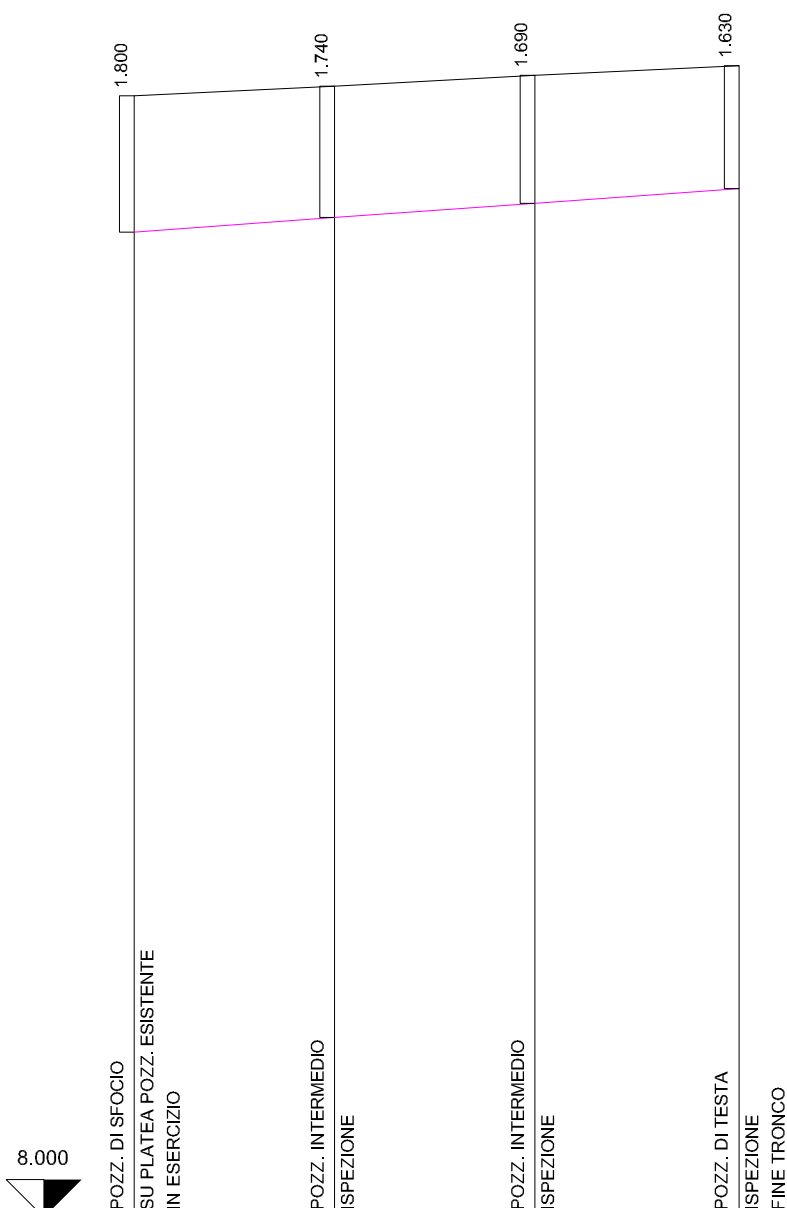

	1	2	3	4
QUOTA TERRENO	22.840	22.970	23.110	23.240
QUOTA SCORRIMENTO	21.040	21.230	21.420	21.610
DISTANZE PARZIALI		26.500	26.500	27.000
VERTICI E PUNTI	1	2	3	4
PROGRESSIVE	0.000	26.500	53.000	80.000
ALTEZZA SCORRIMENTO	1.800	1.740	1.690	1.630
ALTEZZA SCAVO	2.000	1.940	1.890	1.830

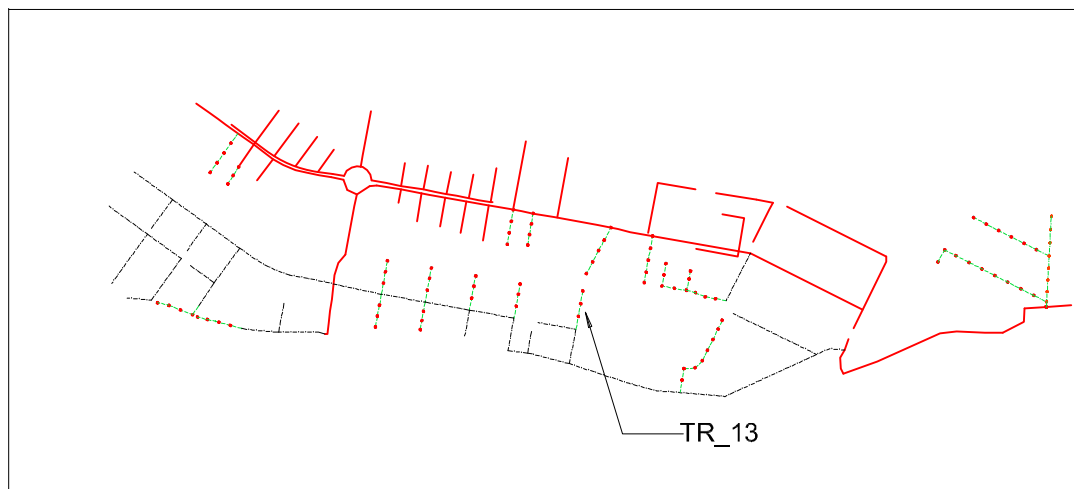

KEY-PLAN - FOGNA NERA - PROFILI DI PROGETTO - TRATTA 103 - PROFILO TR\_13



# COMUNE DI BARLETTA

Medaglia d'oro al merito civile e militare  
Citta' della Disfida

## AREA TECNICA - SETTORE LAVORI PUBBLICI

REALIZZAZIONE DI URBANIZZAZIONI PRIMARIE  
NEL PIANO DI ZONA DELLA NUOVA 167,  
2° E 3° TRIENNIO.

In parziale variante alla viabilità approvata con il P.E.E.P

Responsabile Unico del Procedimento

Dott. Ing. Sebastiano LONGANO



## PROGETTO ESECUTIVO

RETE ACQUE NERE

Tratta 103

Profilo longitudinale TR\_13

CODICE ELABORATO:

E 103 ID00 IDR FP 03

REV.

B

SCALA: 1:1000/1:100

NOME FILE: E103ID00IDRFP03B.dwg

CONSORZIO AGGIUDICATARIO:

Research Consorzio Stabile Scarl

Il Rappresentante Legale



IMPRESA AFFIDATARIA

COBAR s.p.a.  
L'AMMINISTRATORE  
Vito Matteo BAROZZI



ATTIVITA' DI PROGETTAZIONE

VAMS Ingegneria  
Via Nizza 154, 00198 - ROMA

RESPONSABILE DI PROGETTO:

Dott. Ing. Niccolò Saraca



Responsabili di settore:

Viabilità e corpo stradale	Dott. Ing. F. Ferraro
Idrologia ed Idraulica	Dott. Ing. A. Ademollo
Impianti	Dott. Ing. F. Di Benedetto
Strutture	Dott. Ing. G. Filosa
Geotecnica	Dott. Ing. E. Capanna
Sicurezza	Dott. Ing. F. Ferraro
Ambiente	Dott. G. Politi
Opere a verde	Arch. M. Rosati
Cantierizzazione	Dott. Ing. E. Capanna
Computi e Misure	Dott. Ing. M. Colombatti
Geologia	Dott. Geol. B. Colonnelli
Architettura ed Urb.	Dott. Arch. M. Tataranni

REV.	DESCRIZIONE	DATA	DISEGNATO	VERIFICATO	APPROVATO
A	EMISSIONE PER APPROVAZIONE	Giugno 2015	M.Villanova	F. Ferraro	N.Saraca
B	REVISIONE A SEGUITO ISTRUTTORIA	Luglio 2015	M.Villanova	F. Ferraro	N.Saraca