



Sezione tipo-scala 1/200


Attraversamento manto stradale

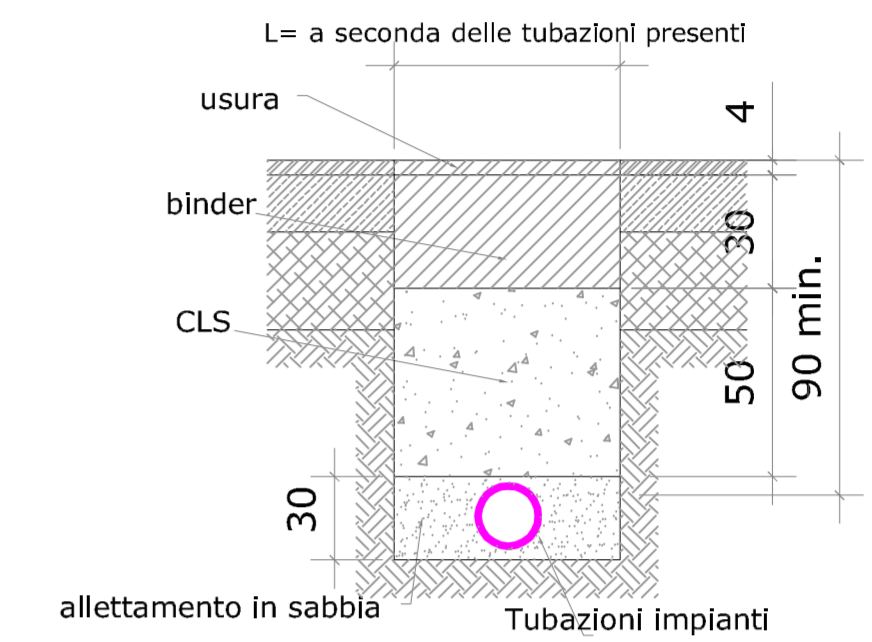

Alimentazione palo

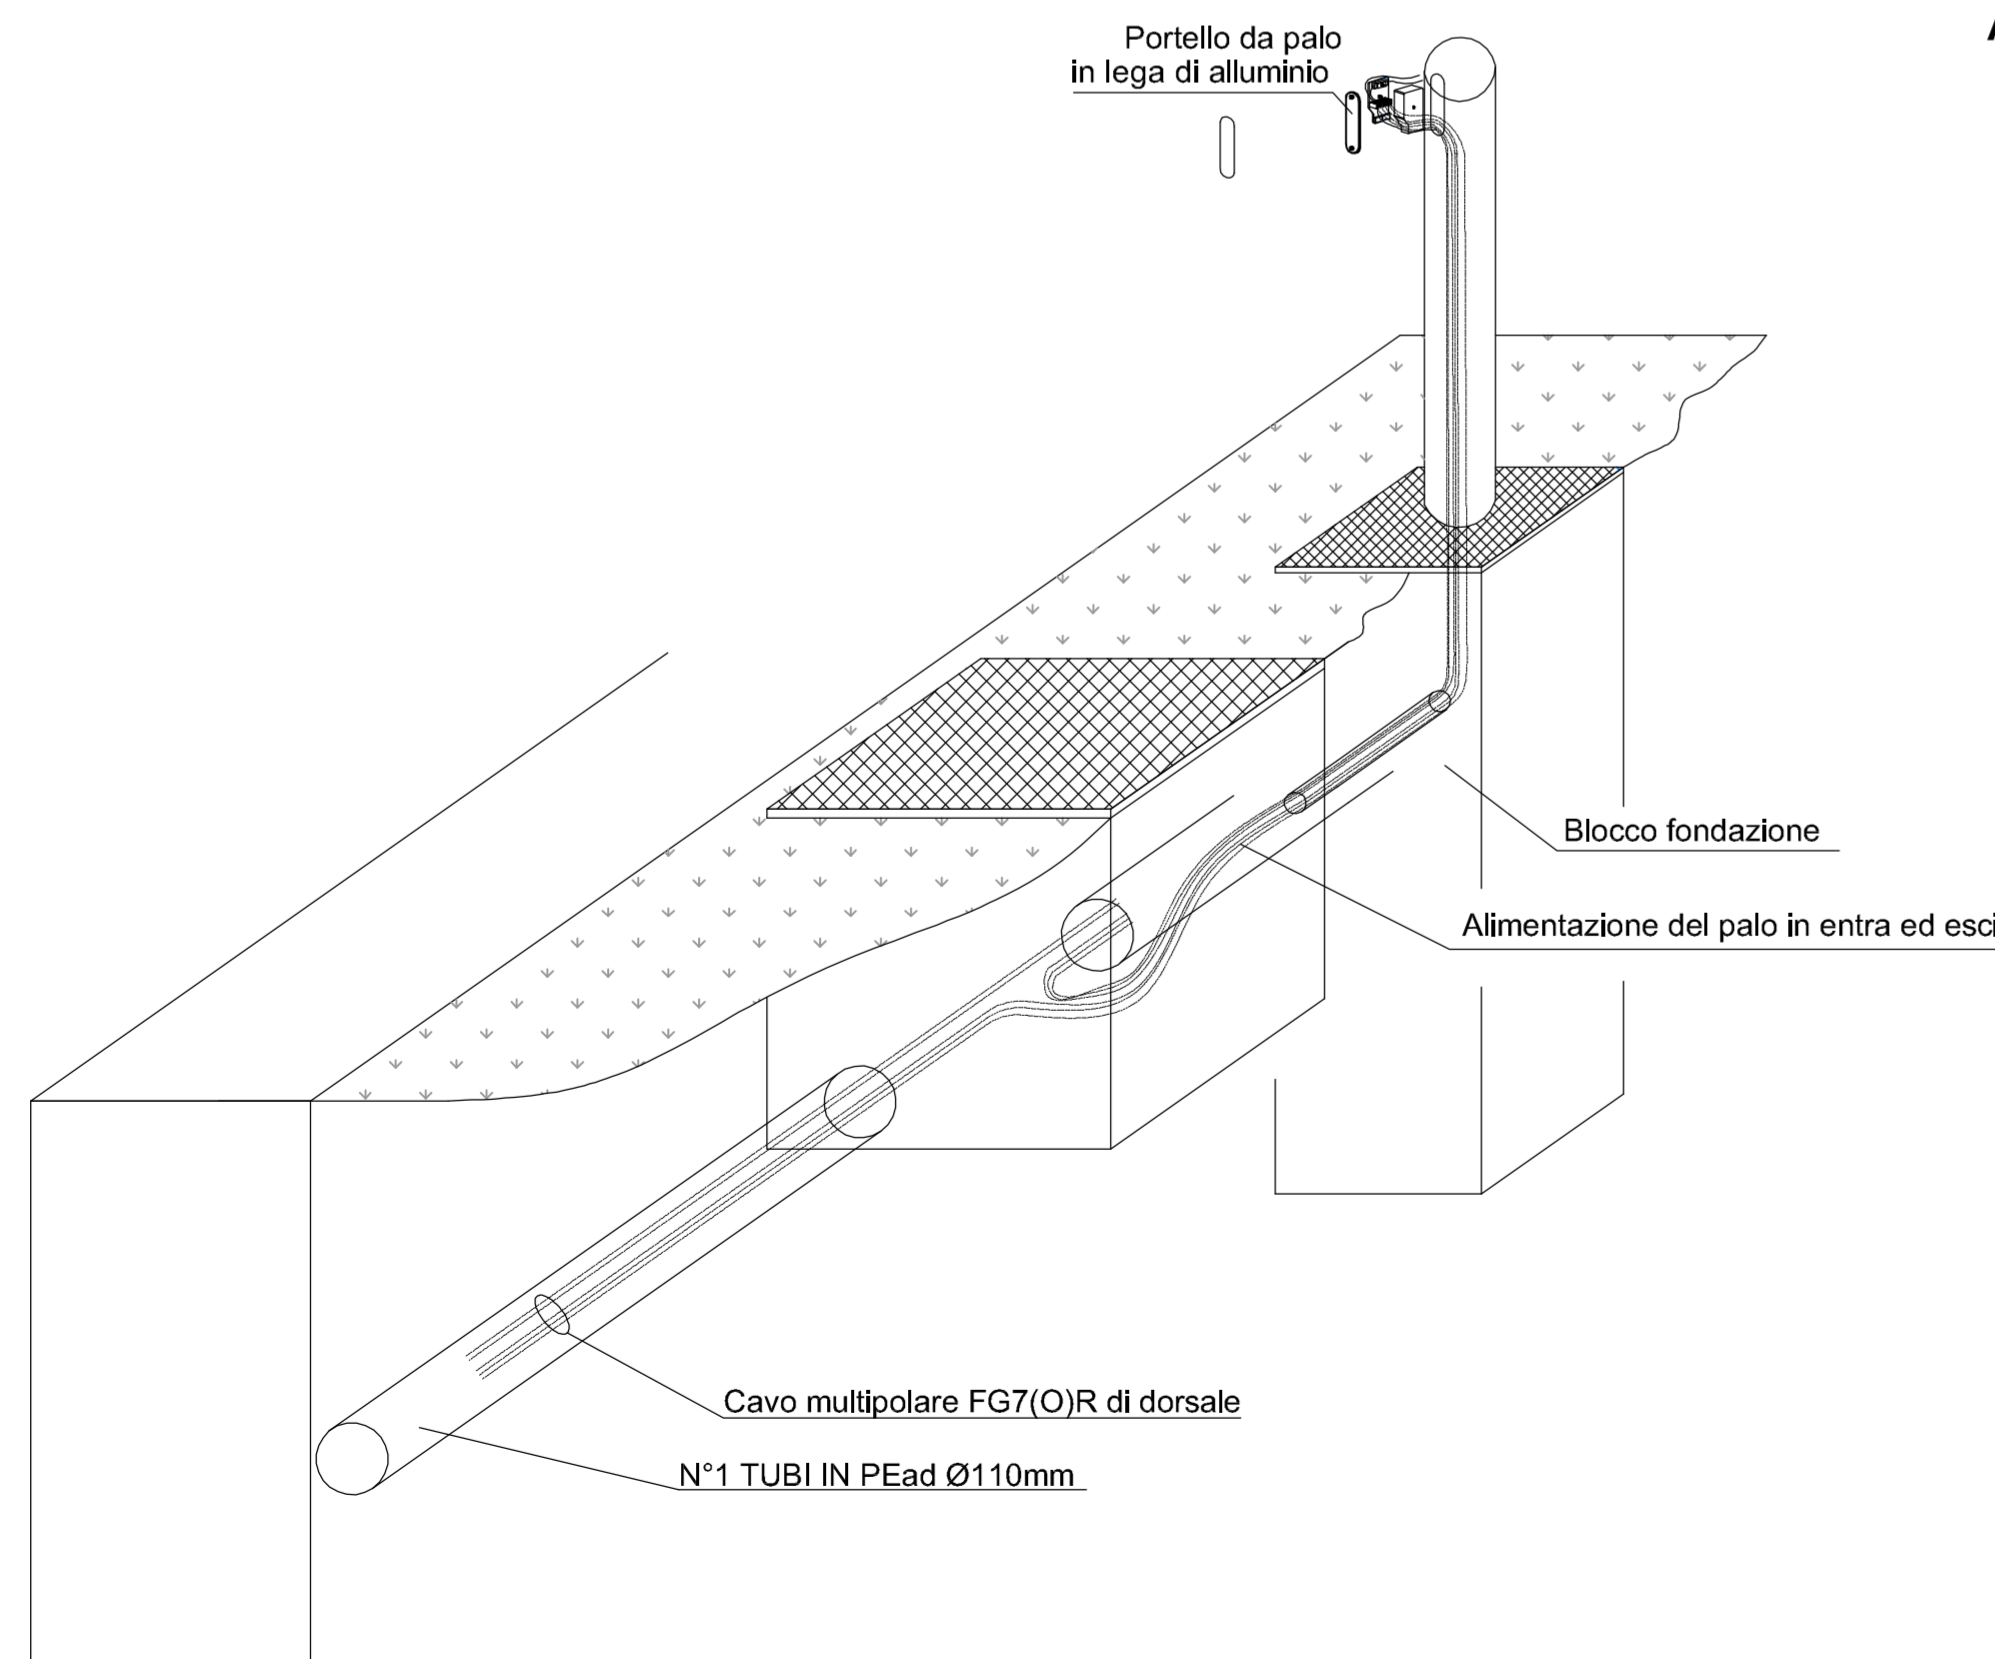

Schizzo assometrico

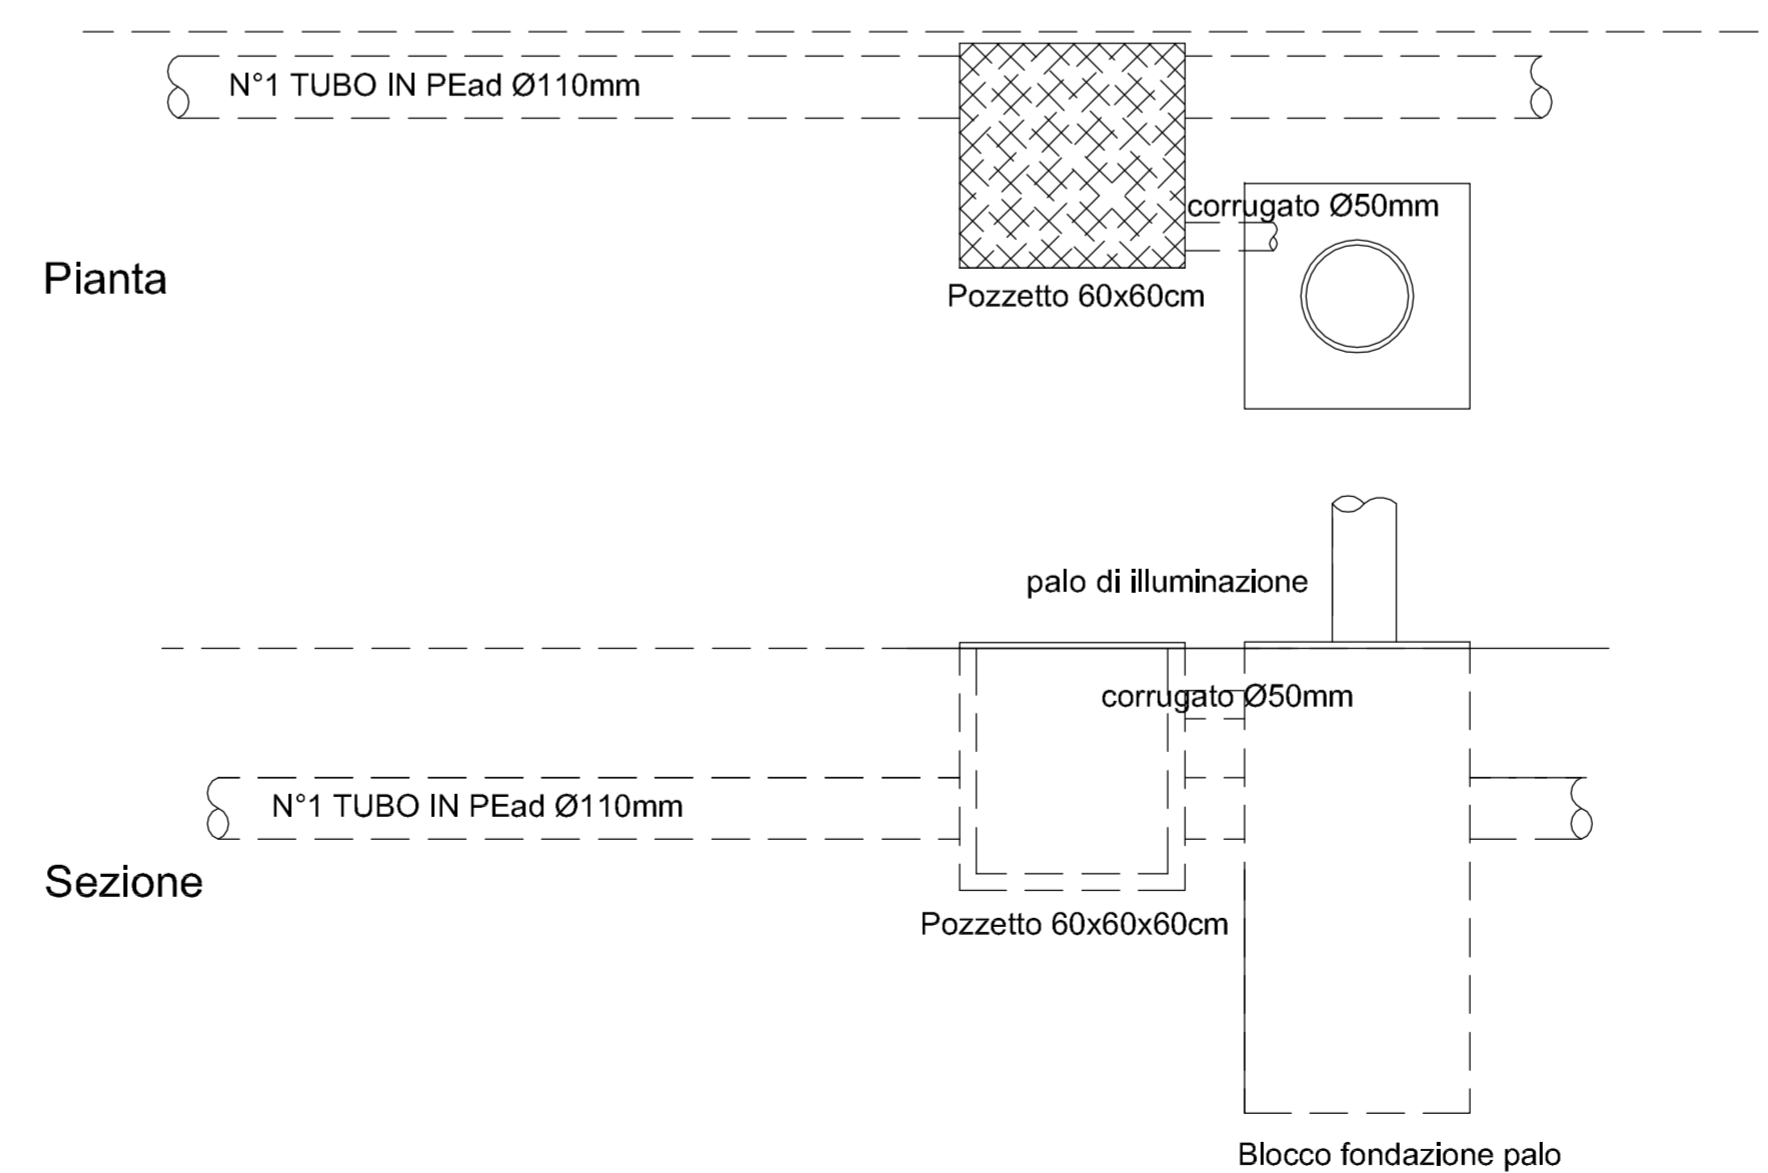

COMUNE DI BARLETTA

Medaglia d'oro al merito civile e militare  
Città della Disfida

AREA TECNICA - SETTORE LAVORI PUBBLICI

REALIZZAZIONE DI URBANIZZAZIONI PRIMARIE  
NEL PIANO DI ZONA DELLA NUOVA 167,  
2° E 3° TRIENNIO.

In parziale variante alla viabilità approvata con il P.E.E.P

Responsabile Unico del Procedimento  
Dott. Ing. Sebastiano LONGANO



PROGETTO ESECUTIVO  
IMPIANTO DI ILLUMINAZIONE

Disegni e particolari organi illuminanti

CODICE ELABORATO: E 000 IM00 IMP DIC 01 REV. B SCALA: 1:50  
NOME FILE: E000IM00IMPDC01B.dwg

CONSORZIO AGGIUDICATARIO:  
Research Consorzio Stabile Scari  
Di Rappresentanza Legale

IMPRESA AFFIDATARIA

COBAR s.p.a.  
L'AMMINISTRATORE  
Vito Matteo BAROZZI



ATTIVITÀ DI PROGETTAZIONE



RESPONSABILE DI PROGETTO:  
Dott. Ing. Niccolò SARACA



Responsabili di settore:

- Viabilità e corpo stradale: Dott. Ing. F. Ferraro
- Idrologia ed idraulica: Dott. Ing. A. Ademollo
- Impianti: Dott. Ing. F. Di Benedetto
- Strutture: Dott. Ing. G. Filosa
- Geotecnica: Dott. Ing. E. Capanna
- Sicurezza: Dott. Ing. F. Ferraro
- Ambiente: Dott. G. Pizzi
- Opere a verde: Arch. M. Rosati
- Caratterizzazione: Dott. Ing. E. Capanna
- Computi e Misure: Dott. Ing. M. Colombatti
- Geologia: Dott. Geol. B. Colonnelli
- Architettura ed Urb.: Dott. Arch. M. Tataranni

REV.	DESCRIZIONE	DATA	DISEGNATO	VERIFICATO	APPROVATO
A	EMISSIONE PER APPROVAZIONE	Giugno 2015	M.Villanova	F. Ferraro	N.Saraca
B	REVISIONE A SEGUITO ISTRUTTORIA	Luglio 2015	M.Villanova	F. Ferraro	N.Saraca