

FOTO AEREA CON INDICAZIONE DEL PERIMETRO DI PROGETTO

CITTA' DI BARLETTA

Settore Edilizia Pubblica e Privata

ASSE PEDONALE ATTREZZATO

Lavori di realizzazione dell'asse pedonale attrezzato definito dalla 2ª variante del Piano di Zona ex-lege 167- AMPLIAMENTO DELL'ASSE ATTREZZATO "LOTTO A"

GRUPPO DI PROGETTAZIONE AGGIUDICATARIO
Associazione Temporanea di Professionisti

CAPOGRUPPO MANDATARIA:
ABDR ARCHITETTI ASSOCIATI SRL
Via delle Conche, 20 -00154 Roma

MANDANTE:
STUDIO TECNICO ARLOTTI BECCU
DESIDERI RAIMONDO ARCHITETTI
ASSOCIATI
Via delle Conche, 26 -00154 Roma

ARCHITETTO GIUSEPPE MATARRESE
Via Emanuele Giannino n.8 Canosa di Puglia (BT)

PROGETTAZIONE DEFINITIVA

Progettazione architettonica, strutturale, impiantistica, computi:


Prof. Arch. Maria Laura Arlotti
Prof. Arch. Michele Beccu
Prof. Arch. Paolo Desideri
Prof. Arch. Filippo Raimondo

ARCHITETTO GIUSEPPE MATARRESE
Arch. Giuseppe Matarrese

Coordinamento della sicurezza:

Collaboratori:
Arch. Luca Buzbarba
Arch. Tullio Spino

Collaboratori:
Arch. Serena Matarrese
Arch. Lorenza Caracciolo Lanucci

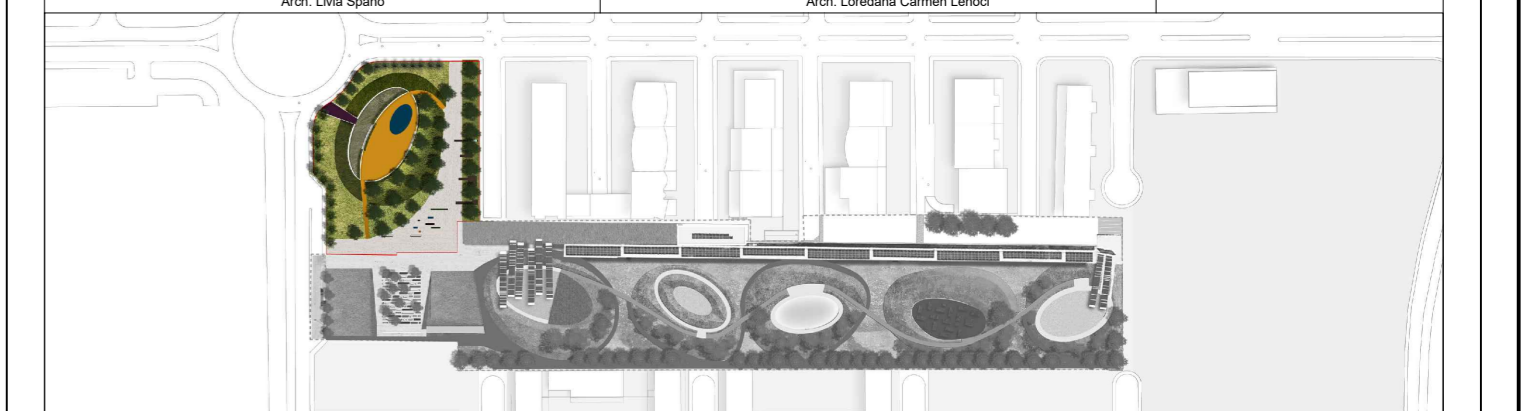

ELABORATO
INQUADRAMENTO GENERALE

Scala	1:1000	Tipo elaborato	ARCHITETTONICO	Tavola n.	A AR PL 00
		Data di emissione	12/07/2016		
Revisione	Data	Descrizione	Redazione	Verifica	Approvazione
RESPONSABILE UNICO DEL PROCEDIMENTO	Ing. Rosario Palmessa	COMMITTENTE	Comune di Barletta	DIREZIONE LAVORI	Arch. Michele Beccu, Arch. Giuseppe Matarrese