


1 PLANIMETRIA GENERALE ESISTENTE E AMPLIAMENTO LOTTO A  
Scala 1:500

LEGGENDA

SIMBOLI GRAFICI

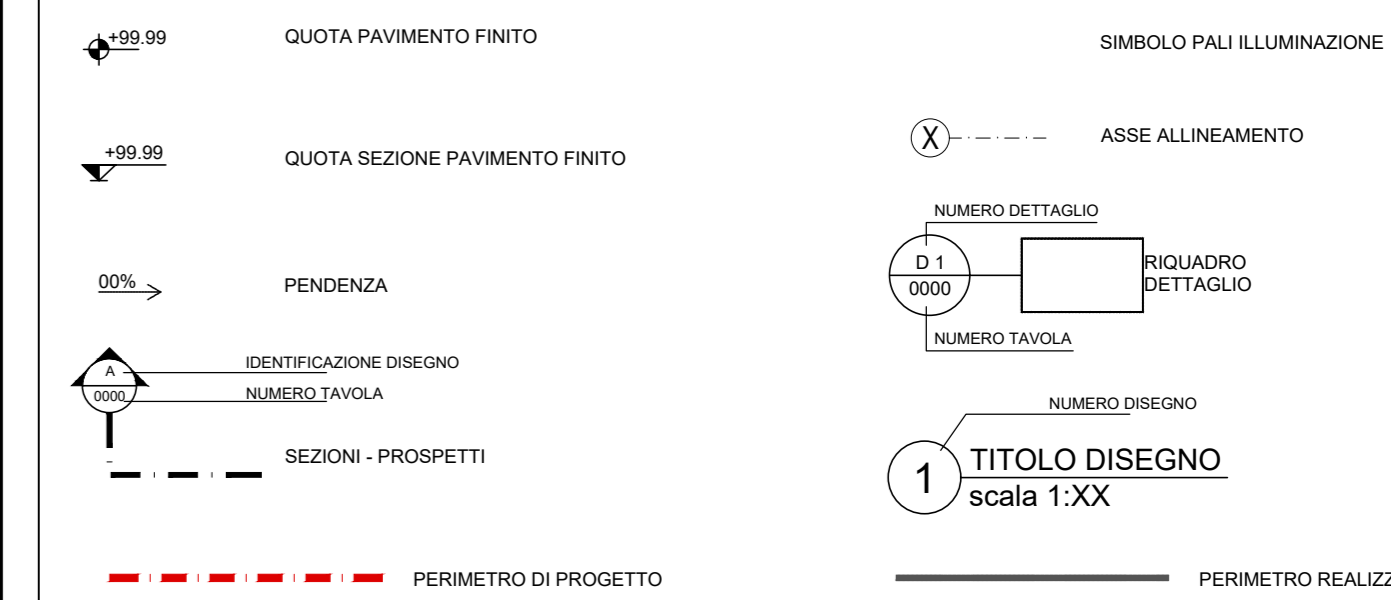


MATERIALI



NOTE

QUOTA DI PROGETTO 0.00 = QUOTA ASSOLUTA 25.00 s.l.m.  
 N.B. TUTTE LE QUOTE DEVONO ESSERE VERIFICATE IN CANTIERE

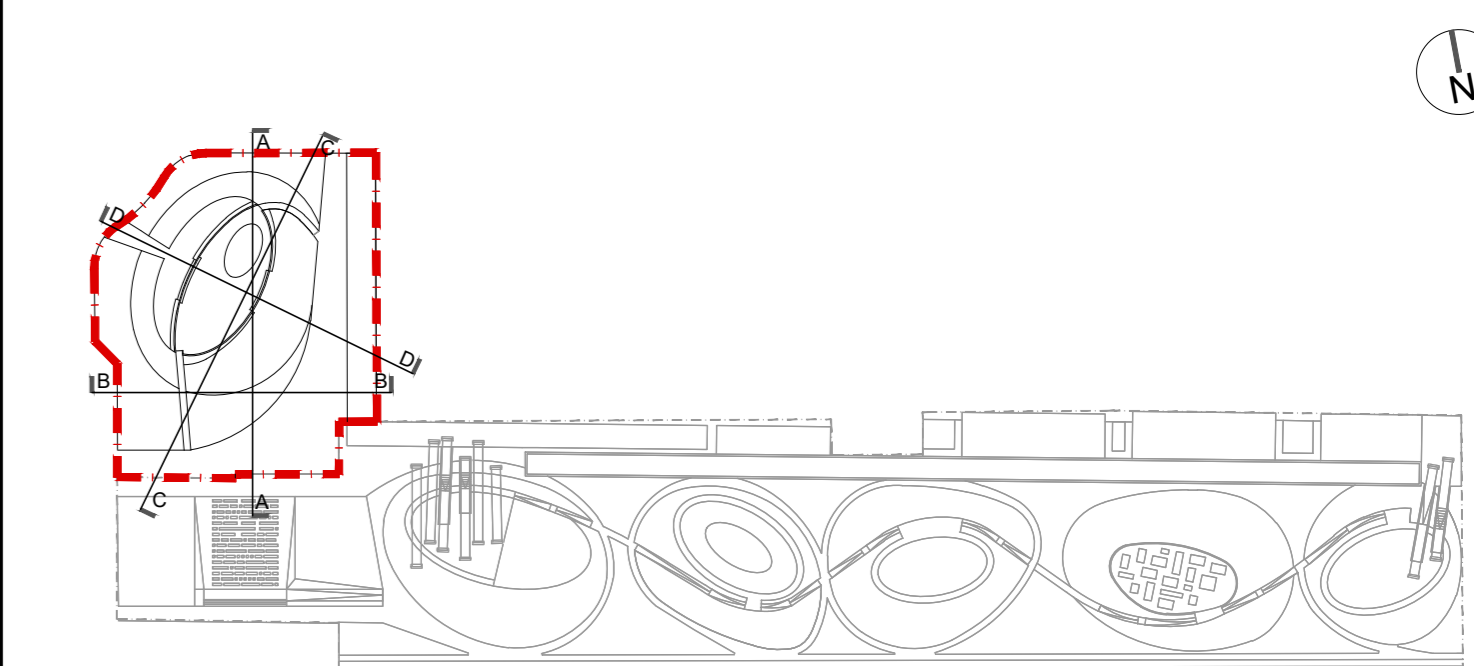

CITTA' DI BARLETTA  
 Settore Edilizia Pubblica e Privata

ASSE PEDONALE ATTREZZATO


Lavori di realizzazione dell'asse pedonale attrezzato definito dalla 2ª variante del Piano di Zona ex-lege 167- AMPLIAMENTO DELL'ASSE ATTREZZATO "LOTTO A"

GRUPPO DI PROGETTAZIONE AGGIUDICATARIO  
 Associazione Temporanea di Professionisti

CAPOGRUPPO MANDATARIA: **ABDR ARCHITETTI ASSOCIATI SRL**  
 Via delle Conche, 20 -00154 Roma  
 MANDANTE: **STUDIO TECNICO ARLOTTI BECCU DESIDERI RAIMONDO ARCHITETTI ASSOCIATI**  
 Via delle Conche, 26 -00154 Roma  
 ARCHITETTO GIUSEPPE MATARRESE  
 Via Emanuele Giannino n.8 Canosa di Puglia (BT)

PROGETTAZIONE DEFINITIVA

Progettazione architettonica, strutturale, impiantistica, computi: <b>ABDR ARCHITETTI ASSOCIATI</b> coordinatore e responsabile dell'integrazione delle varie prestazioni professionali Prof. Arch. Maria Laura Ariotti Prof. Arch. Michele Beccu Prof. Arch. Paolo Desideri Prof. Arch. Filippo Raimondo	<b>ARCHITETTO GIUSEPPE MATARRESE</b> Arch. Giuseppe Matarrese	Coordinamento della sicurezza: Arch. Giuseppe Matarrese
Collaboratori: Arch. Luca Biondini Arch. Luca Spino	Collaboratori: Arch. Serena Matarrese Arch. Leonardo Caracciolo Lanzi	

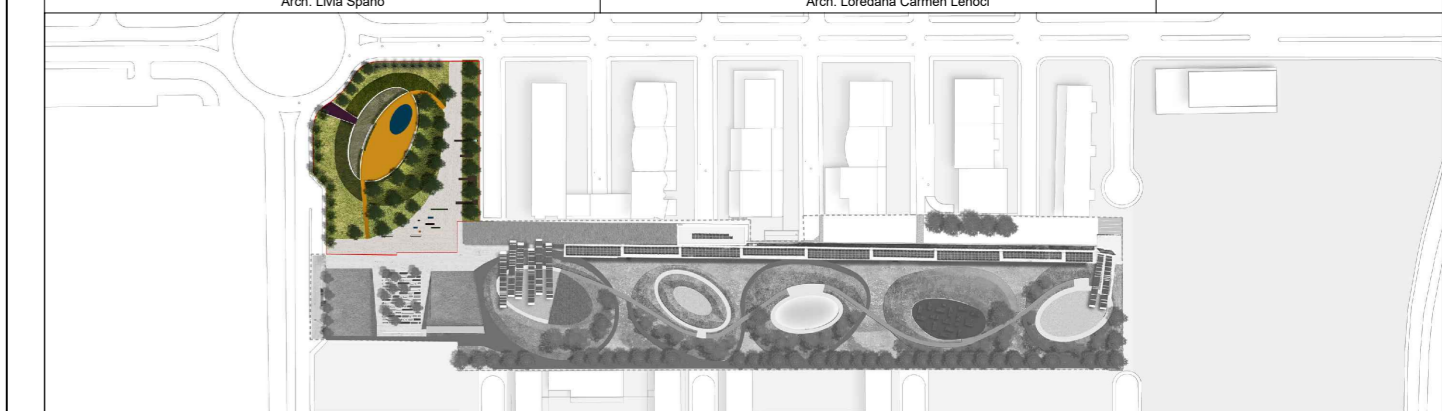

ELABORATO  
 PLANIMETRIA GENERALE ESISTENTE E AMPLIAMENTO LOTTA A

Scala	1:500	Tipo elaborato	ARCHITETTONICO	Tavola n.	A AR PL 01
		Data di emissione	12/07/2016		
Revisione	Data	Descrizione	Redazione	Verifica	Approvazione
RESPONSABILE UNICO DEL PROCEDIMENTO	Ing. Rosario Palmessa	COMMITTENTE	Comune di Barletta	DIREZIONE LAVORI	Arch. Michele Beccu, Arch. Giuseppe Matarrese