


1 PLANIMETRIA AMPLIAMENTO LOTTO A  
Scala 1:200

**LEGENDA**

SIMBOLI GRAFICI		SIMBOLI PALLI ILLUMINAZIONE	
	QUOTA PAVIMENTO FINITO		SIMBOLO PALLI ILLUMINAZIONE
	QUOTA SEZIONE PAVIMENTO FINITO		ASSE ALLINEAMENTO
	PENDENZA		NUMERO DETTAGLIO RIQUADRO DETTAGLIO
	IDENTIFICAZIONE DISEGNO NUMERO TAVOLA		NUMERO TAVOLA
	SEZIONI - PROSPETTI		NUMERO DISEGNO
	PERIMETRO DI PROGETTO		TITOLO DISEGNO scala 1:XX
	PERIMETRO REALIZZATO		

MATERIALI		MATERIALI	
	CEMENTO ARMATO		PAVIMENTO IN PIETRA DI MINERVINO CON POSA PALLADIANA
	TERRA		PAVIMENTO IN CEMENTO COLORATO
	BRECCIOLINO		SISTEMAZIONE A VERDE
	GRIGLIA A PAVIMENTO		MURATURA

**NOTE**  
 QUOTA DI PROGETTO 0.00 = QUOTA ASSOLUTA 25.00 s.l.m.  
 N.B. TUTTE LE QUOTE DEVONO ESSERE VERIFICATE IN CANTIERE

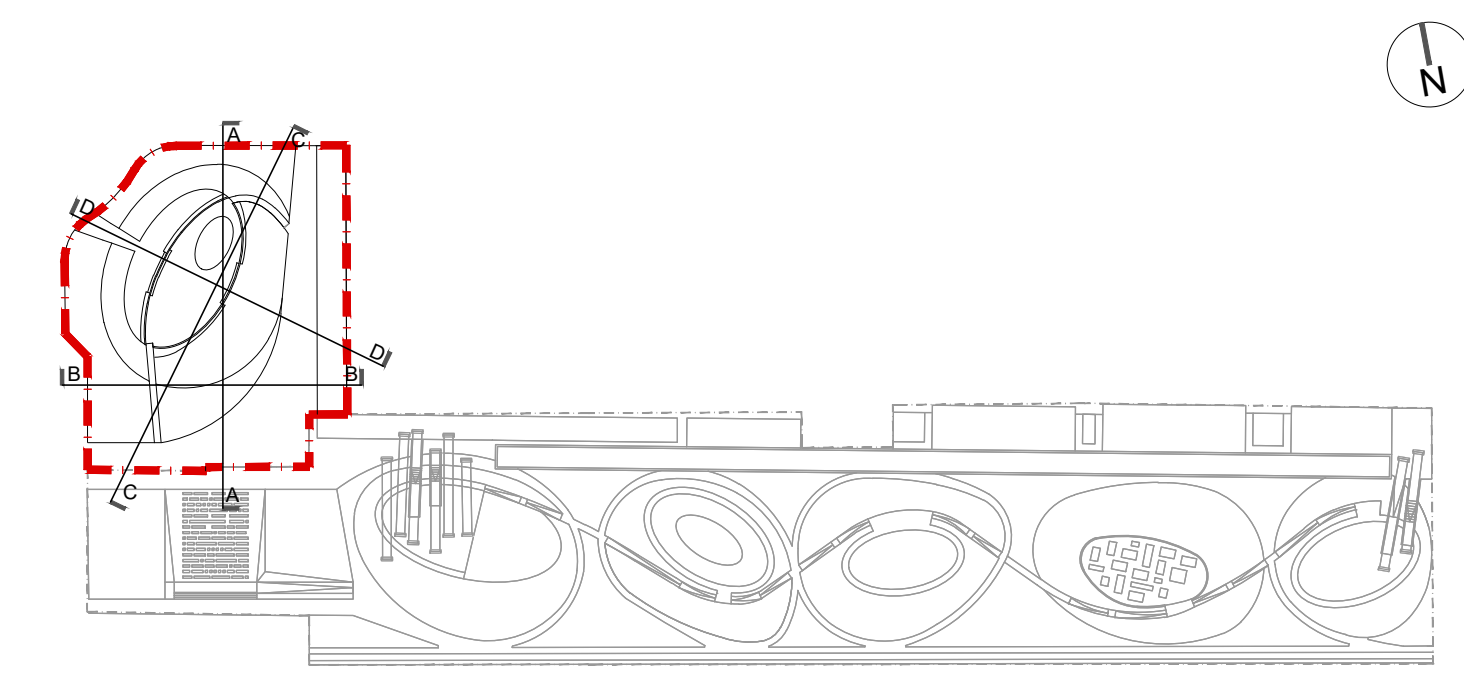

**CITTA' DI BARLETTA**  
 Settore Edilizia Pubblica e Privata

**ASSE PEDONALE ATTREZZATO**


Lavori di realizzazione dell'asse pedonale attrezzato definito dalla 2ª variante del Piano di Zona ex-legge 167- AMPLIAMENTO DELL'ASSE ATTREZZATO "LOTTO A"

GRUPPO DI PROGETTAZIONE AGGIUDICATARIO  
 Associazione Temporanea di Professionisti

CAPOGRUPPO MANDATARIA: <b>ABDR ARCHITETTI ASSOCIATI SRL</b> Via delle Conce, 20 -00154 Roma	MANDANTI: <b>STUDIO TECNICO ARLOTTI BECCU DESIDERI RAIMONDO ARCHITETTI ASSOCIATI</b> Via delle Conce, 26 -00154 Roma	ARCHITETTO <b>GIUSEPPE MATARRESE</b> Via Emanuele Giunturco n.8 Canosa di Puglia (BT)
---	--	--

PROGETTAZIONE DEFINITIVA

Progettazione architettonica, strutturale, impiantistica, computi:	Coordinamento della sicurezza:
 Prof. Arch. Maria Laura Ariotti Prof. Arch. Michele Beccu Prof. Arch. Paolo Desideri Prof. Arch. Filippo Raimondo	 Arch. Giuseppe Matarrese
Collaboratori: Arch. Laura Buonfante Arch. Lina Spasò	Collaboratori: Arch. Serena Matarrese Arch. Lorenza Carmen Lenzi

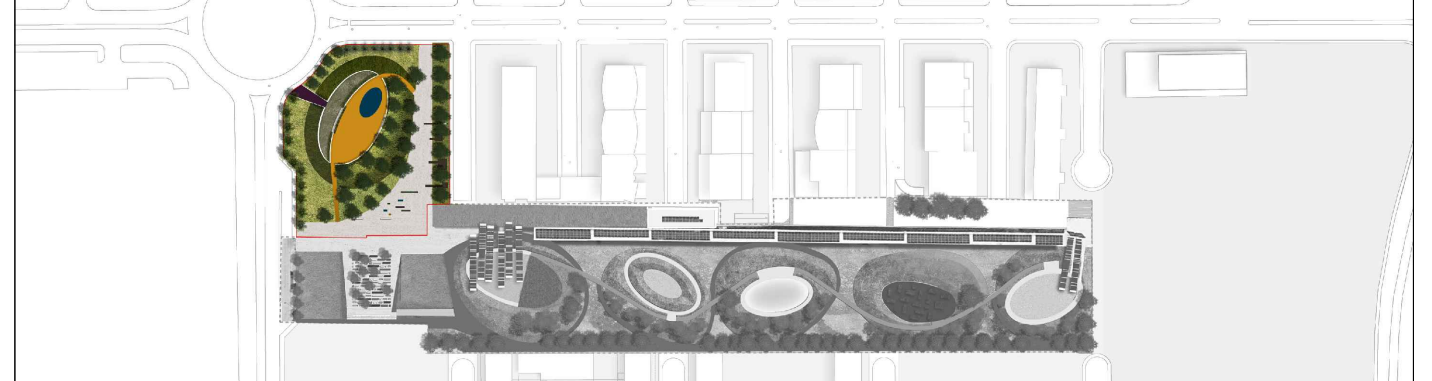

ELABORATO  
**PLANIMETRIA AMPLIAMENTO LOTTO A**

Scala 1:200	Tipo elaborato ARCHITETTONICO	Tavola n. <b>A AR PL 02</b>
Revisione	Data	Descrizione
Redazione	Verifica	Approvazione
RESPONSABILE UNICO DEL PROCEDIMENTO Ing. Rosario Palmisessa	COMMITTENTE Comune di Barletta	DIREZIONE LAVORI Arch. Michele Beccu, Arch. Giuseppe Matarrese