

1 PLANIMETRIA AMPLIAMENTO LOTTO A CON INDICAZIONE DEGLI ARREDI E DEI GIOCHI  
Scala 1:200

### LEGENDA

**SIMBOLI GRAFICI**


- +99.99 QUOTA PAVIMENTO FINITO
- +99.99 QUOTA SEZIONE PAVIMENTO FINITO
- 00% PENDENZA
- IDENTIFICAZIONE DISEGNO  
NUMERO TAVOLA
- SEZIONI - PROSPETTI
- PERIMETRO DI PROGETTO
- SIMBOLO PALI ILLUMINAZIONE
- ASSE ALLINEAMENTO
- NUMERO DETTAGLIO  
D 1  
0000
- RIQUADRO DETTAGLIO
- NUMERO TAVOLA
- NUMERO DISEGNO  
1
- TITOLO DISEGNO  
scala 1:XX
- PERIMETRO REALIZZATO

### MATERIALI

- CEMENTO ARMATO
- TERRA
- BRECCIOLINO
- GRIGLIA A PAVIMENTO
- PAVIMENTO IN PIETRA DI MINERVINO CON POSA PALLADIANA
- PAVIMENTO IN CEMENTO COLORATO
- SISTEMAZIONE A VERDE
- MURATURA

**NOTE**

QUOTA DI PROGETTO 0.00 = QUOTA ASSOLUTA 25.00 s.l.m.  
N.B. TUTTE LE QUOTE DEVONO ESSERE VERIFICATE IN CANTIERE

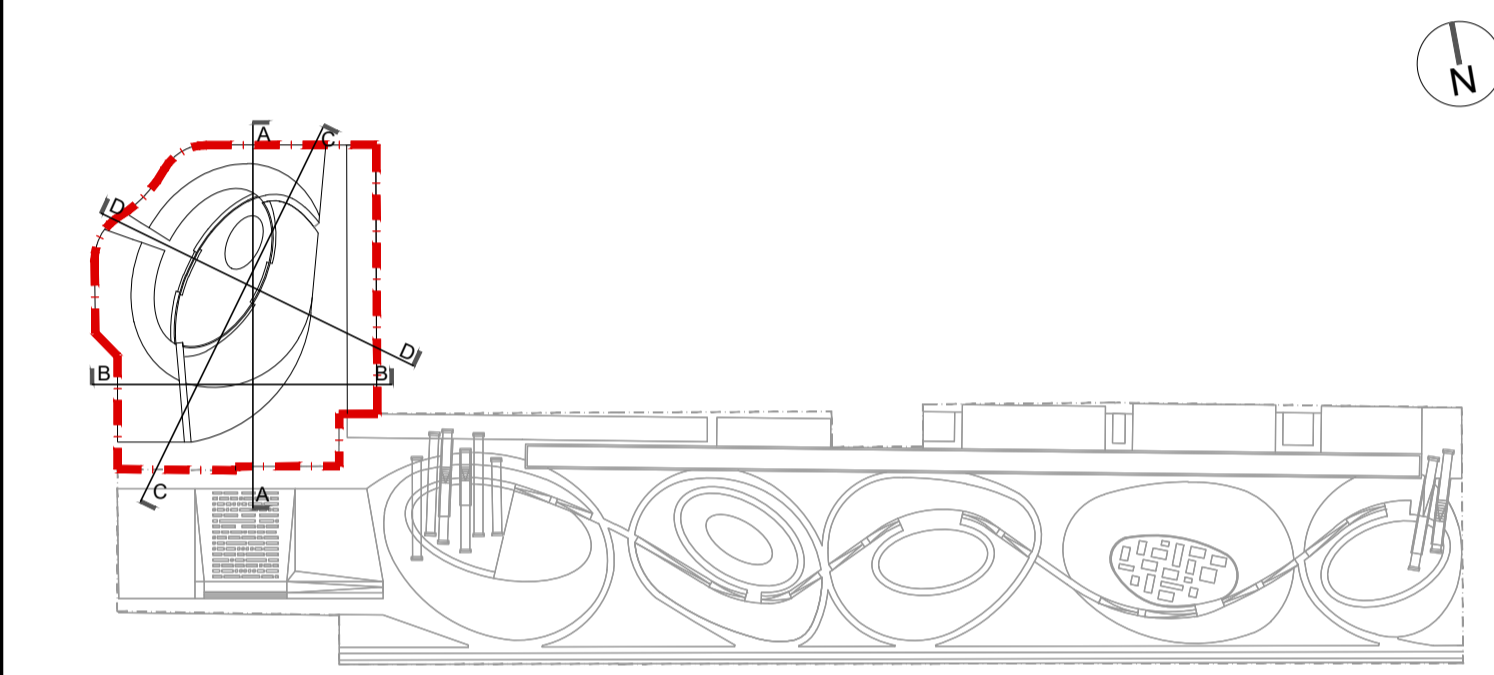

## CITTA' DI BARLETTA

Settore Edilizia Pubblica e Privata

### ASSE PEDONALE ATTREZZATO

Lavori di realizzazione dell'asse pedonale attrezzato definito dalla 2ª variante del Piano di Zona ex-lege 167- AMPLIAMENTO DELL'ASSE ATTREZZATO "LOTTO A"

**GRUPPO DI PROGETTAZIONE AGGIUDICATARIO**  
Associazione Temporanea di Professionisti

CAPOGRUPPO MANDATARIA: **ABDR ARCHITETTI ASSOCIATI SRL**  
Via delle Conce, 20 -00154 Roma

MANDANTE: **STUDIO TECNICO ARLOTTI BECCU DESIDERI RAIMONDO ARCHITETTI ASSOCIATI**  
Via delle Conce, 26 -00154 Roma

ARCHITETTO **GIUSEPPE MATARRESE**  
Via Emanuele Giunturco n.8 Canosa di Puglia (BT)

**PROGETTAZIONE DEFINITIVA**

Progettazione architettonica, strutturale, impiantistica, computi

Coordinamento della sicurezza:

**ABDR** Prof. Arch. Maria Laura Arlotti  
Prof. Arch. Michele Beccu  
Prof. Arch. Paolo Desideri  
Prof. Arch. Filippo Raimondo

**ARCHITETTO GIUSEPPE MATARRESE** Arch. Giuseppe Matarrese

Collaboratori:  
Arch. Laura Buonfante  
Arch. Lina Spasò

Collaboratori:  
Arch. Serena Matarrese  
Arch. Loredana Carmen Lenzi

ELABORATO  
**PLANIMETRIA AMPLIAMENTO LOTTO A - ARREDI E GIOCHI**

Scala	1:200	Tipo elaborato	ARCHITETTONICO		Tavola n.	<b>A AR PL 04</b>	
			Data di emissione			12/07/2016	
Revisione	Data	Descrizione	Redazione	Verifica	Approvazione		
RESPONSABILE UNICO DEL PROCEDIMENTO Ing. Rosario Palmessa			COMMITTENTE Comune di Barletta		DIREZIONE LAVORI Arch. Michele Beccu, Arch. Giuseppe Matarrese		