



1 RENDER V1



2 RENDER V2

LEGENDA

Simboli Grafici

- ◀ -99.99 QUOTA PAVIMENTO FINITO
- ▶ +99.99 QUOTA SEZIONE PAVIMENTO FINITO
- 00% → PENDENZA
- ▲ IDENTIFICAZIONE DISEGNO
NUMERO TAVOLA
- SEZIONI - PROSPETTI
- PERIMETRO DI PROGETTO
- SIMBOLO PALI ILLUMINAZIONE
- X --- ASSE ALLINEAMENTO
- NUMERO DETTAGLIO
D 1
0000 RIQUADRO DETTAGLIO
NUMERO TAVOLA
- NUMERO DISEGNO
1 TITOLO DISEGNO
scala 1:XX
- PERIMETRO REALIZZATO


MATERIALI

- CEMENTO ARMATO
- TERRA
- BRECCIOLINO
- GRIGLIA A PAVIMENTO
- PAVIMENTO IN PIETRA DI MINERVINO CON POSA PALLADIANA
- PAVIMENTO IN CEMENTO COLORATO
- SISTEMAZIONE A VERDE
- MURATURA

NOTE

QUOTA DI PROGETTO 0.00 = QUOTA ASSOLUTA 25.00 s.l.m.

N.B. TUTTE LE QUOTE DEVONO ESSERE VERIFICATE IN CANTIERE

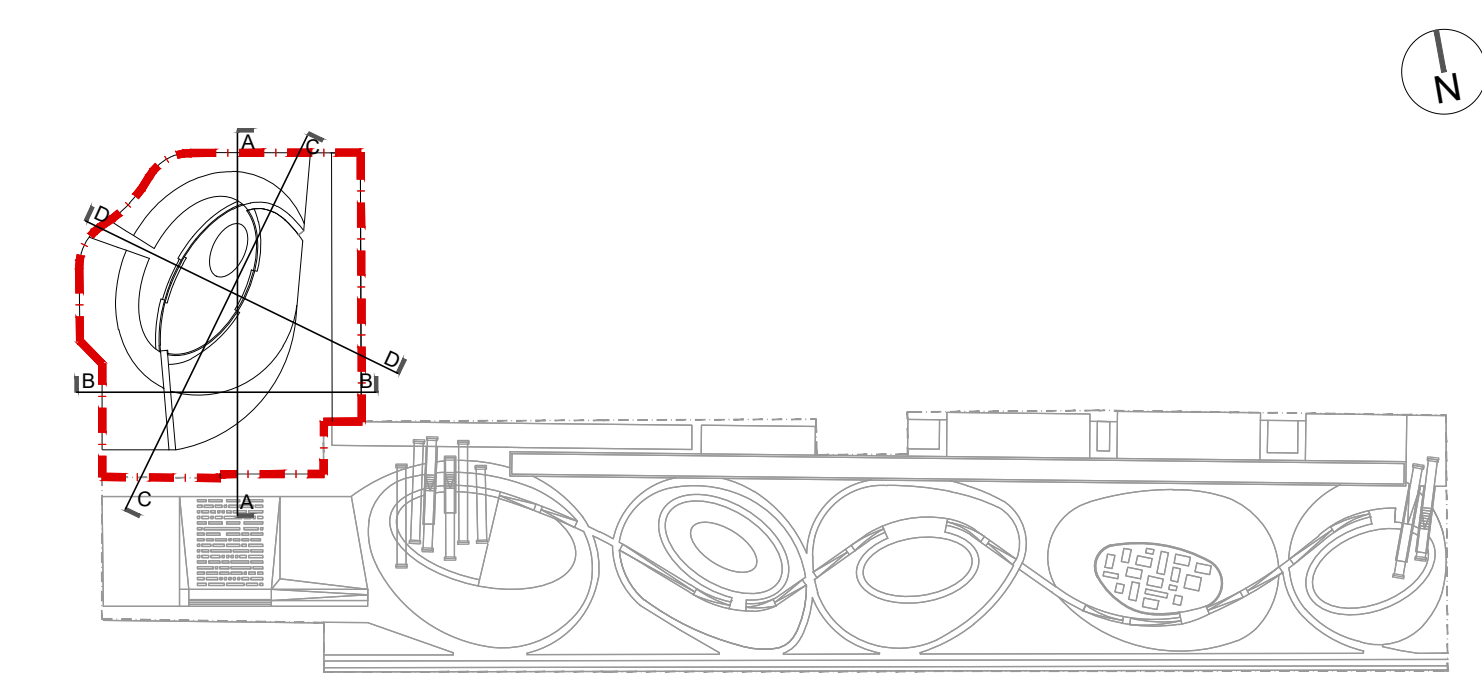

CITTA' DI BARLETTA

Settore Edilizia Pubblica e Privata

ASSE PEDONALE ATTREZZATO

Lavori di realizzazione dell'asse pedonale attrezzato definito dalla 2ª variante del Piano di Zona ex-legge 167- AMPLIAMENTO DELL'ASSE ATTREZZATO "LOTTO A"

GRUPPO DI PROGETTAZIONE AGGIUDICATARIO
Associazione Temporanea di Professionisti

CAPOGRUPPO MANDATARIA:
ABDR ARCHITETTI ASSOCIATI SRL
Via delle Conce, 20 -00154 Roma

MANDANTI:
**STUDIO TECNICO ARLOTTI BECCU
DESIDERI RAIMONDO ARCHITETTI
ASSOCIATI**
Via delle Conce, 26 -00154 Roma

ARCHITETTO GIUSEPPE MATARRESE
Via Emanuele Gianturco n.8 Canosa di Puglia (BT)

PROGETTAZIONE DEFINITIVA

Progettazione architettonica, strutturale, impiantistica, computi:		Coordinamento della sicurezza:	
<p>Prof. Arch. Maria Laura Ariotti Prof. Arch. Michele Beccu Prof. Arch. Paolo Desideri Prof. Arch. Filippo Raimondo</p> <p>coordinatore e responsabile dell'integrazione delle varie prestazioni professionali</p>		<p>ARCHITETTO GIUSEPPE MATARRESE Arch. Giuseppe Matarrese</p>	
<p>Collaboratori: Arch. Laura Buanale Arch. Livia Spanò</p>		<p>Collaboratori: Arch. Serena Matarrese Arch. Lorenza Carmen Lenoci</p>	

ELABORATO
RENDER INDICATIVI AMPLIAMENTO LOTTO A

Scala	Tipo elaborato ARCHITETTONICO	Tavola n. A A R R E 05
	Data di emissione 12/07/2016	
Revisione	Data	Descrizione
		Redazione
		Verifica
		Approvazione
RESPONSABILE UNICO DEL PROCEDIMENTO Ing. Rosario Palmiessa	COMMITTENTE Comune di Barletta	DIREZIONE LAVORI Arch. Michele Beccu, Arch. Giuseppe Matarrese