




1 SEZIONE LONGITUDINALE AA
Scala 1:100

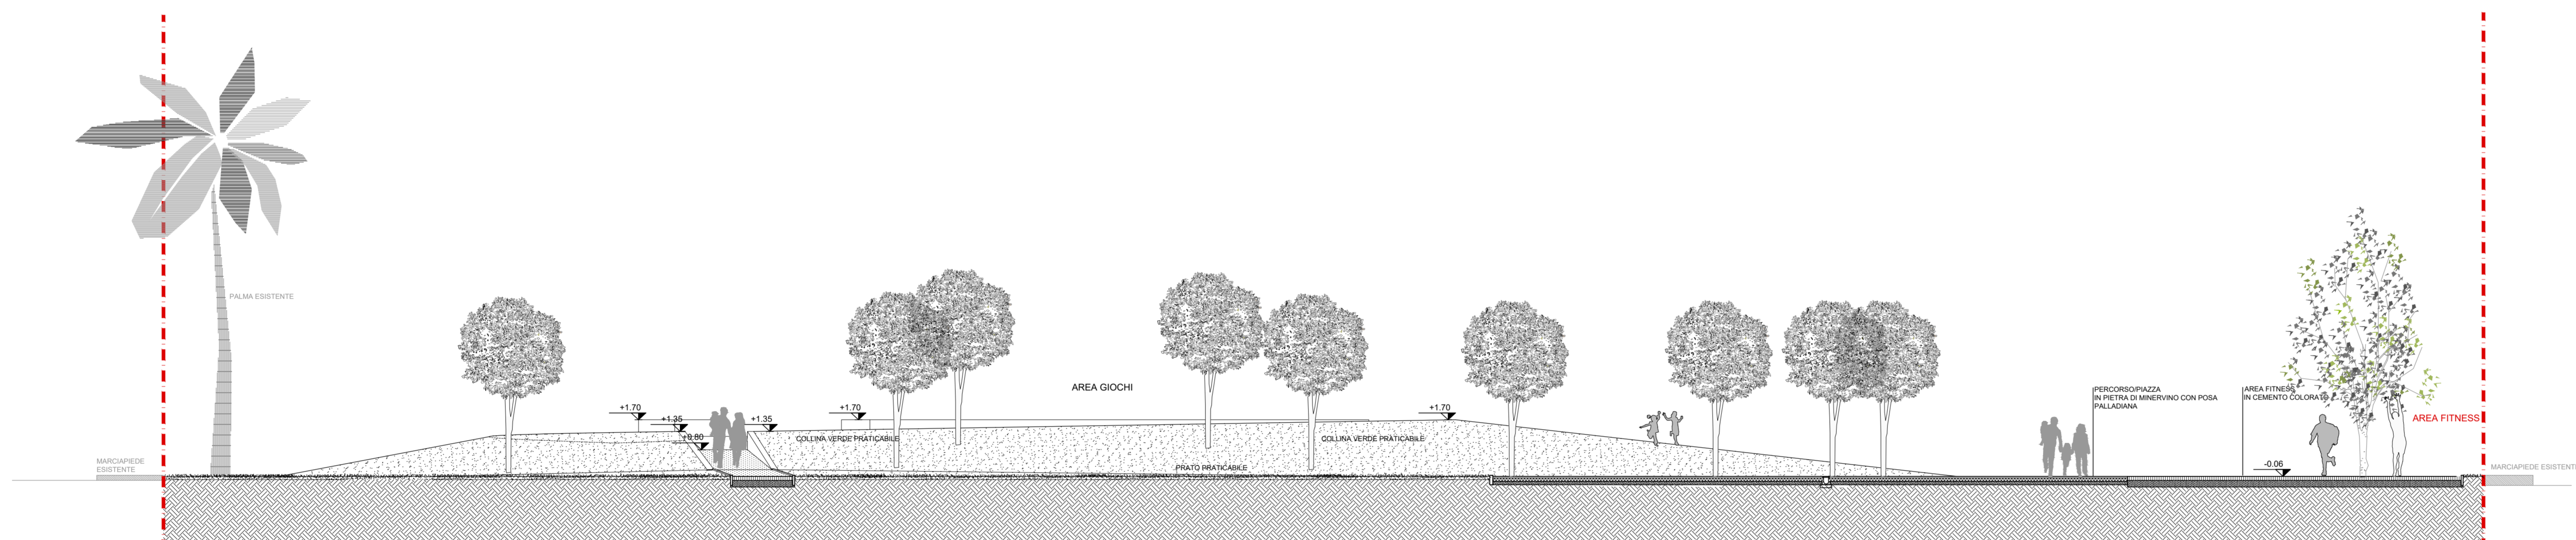

2 SEZIONE TRASVERSALE BB
Scala 1:100

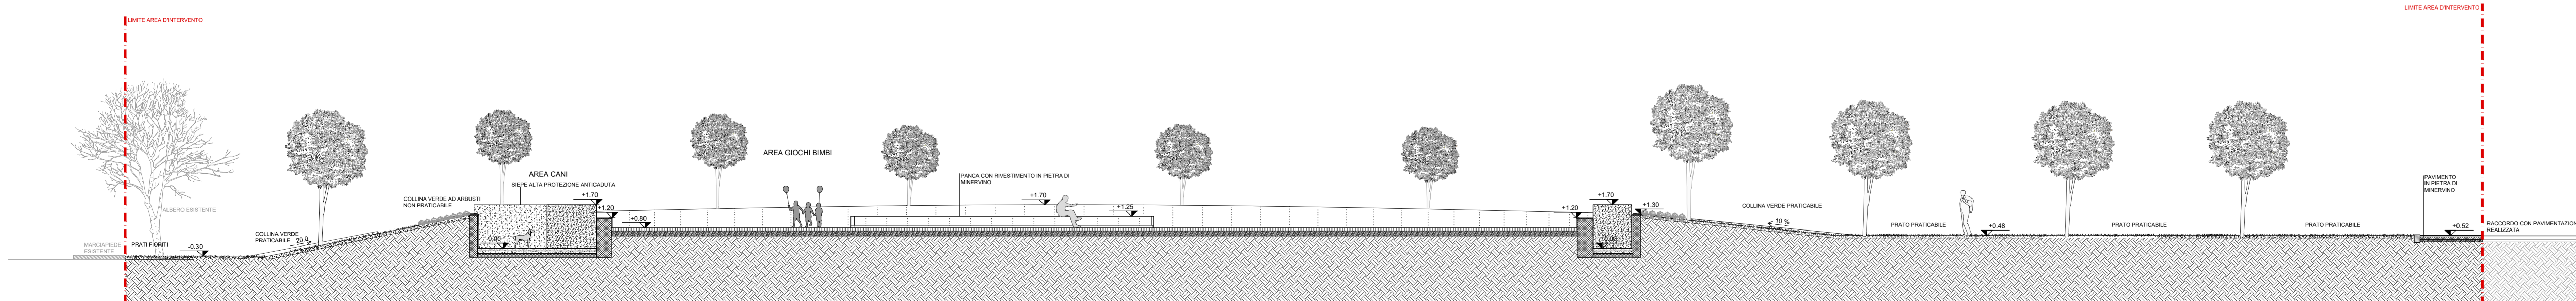

3 SEZIONE LONGITUDINALE CC asse maggiore ellissi area cani
Scala 1:100

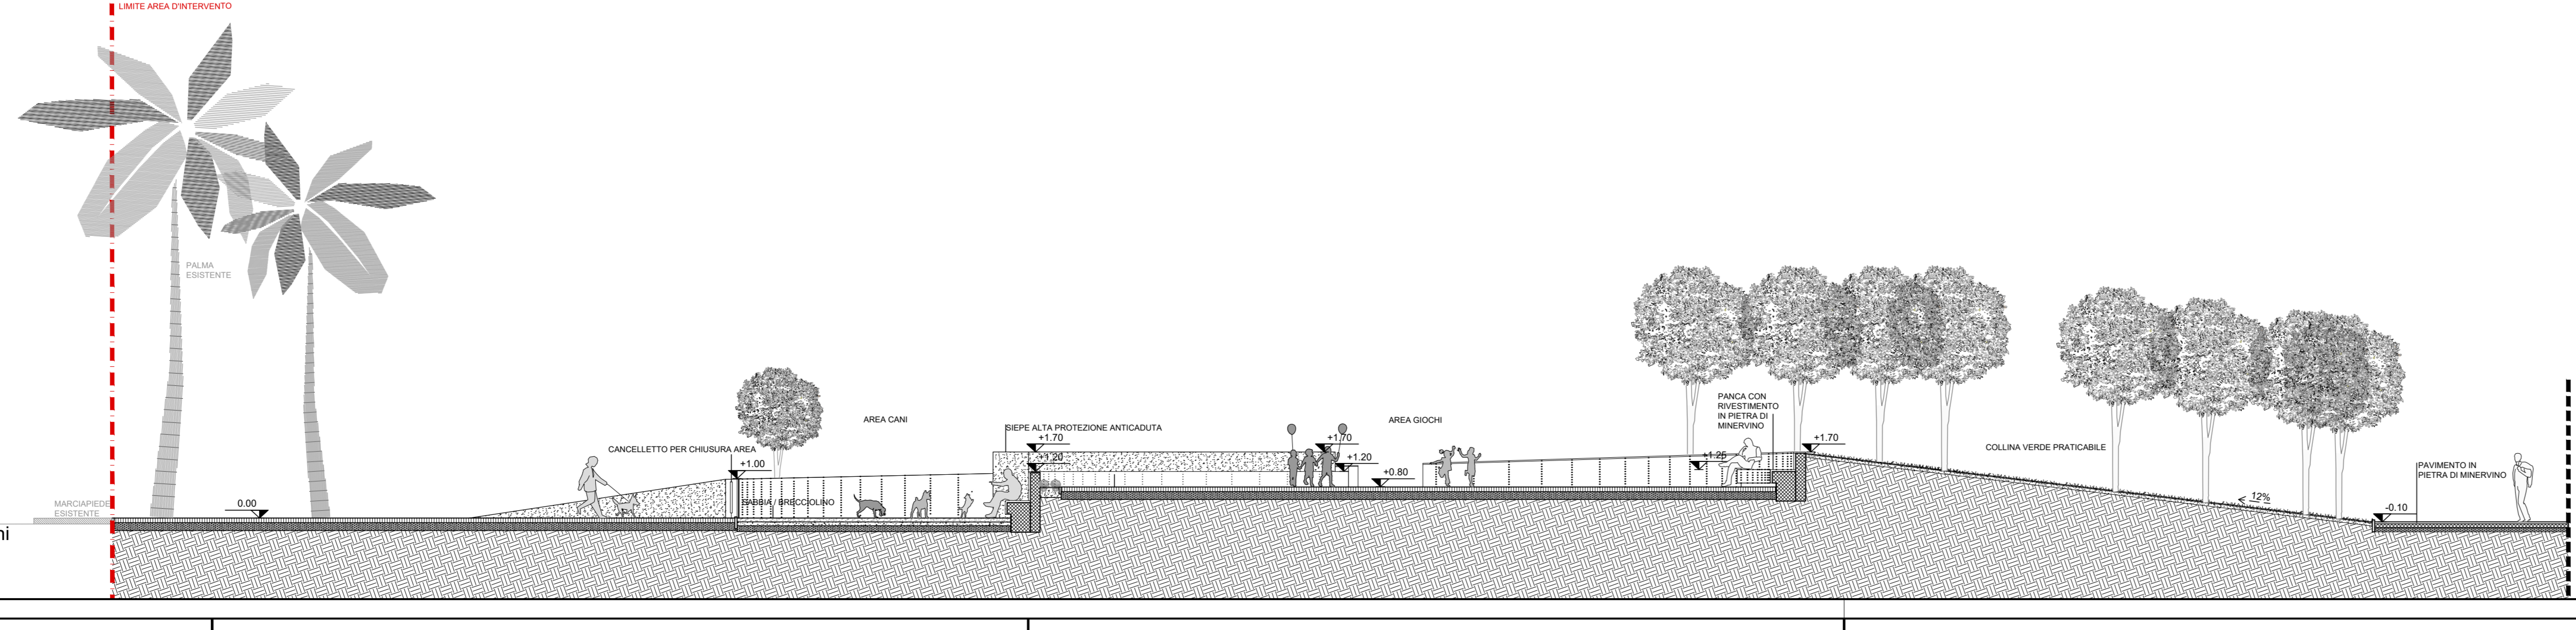

4 SEZIONE TRASVERSALE DD asse minore ellissi area cani
Scala 1:100

LEGENDA

SIMBOLI GRAFICI


- QUOTA PAVIMENTO FINITO
- QUOTA SEZIONE PAVIMENTO FINITO
- PENDENZA
- ESISTENZE DIRIZIONE
- SEZIONI - PROSPETTI
- PERIMETRO DI PROGETTO
- PERIMETRO REALIZZATO
- NUMERO DETTAGLIO
- NUMERO TAVOLA
- NUMERO SEZIONE
- TITOLO DISEGNO
- Scala 1:XX
- ASSE ALLINEAMENTO
- REGOLAZIONE DETTAGLIO
- REGOLAZIONE DETTAGLIO
- NUMERO SEZIONE
- TITOLO DISEGNO
- Scala 1:XX
- PERIMETRO REALIZZATO

MATERIALI

- CEMENTO ARMATO
- TERRA
- BRECCIOLINO
- GRIGLIA A PAVIMENTO
- PAVIMENTO IN PIETRA DI MARNINO CON POSA PALLADINA
- PAVIMENTO IN CEMENTO COLORATO
- SISTEMAZIONE A VERDE
- MURATURA

NOTE

QUOTA DI PROGETTO 0.00 = QUOTA ASSOLUTA 25.00 s.l.m.
N.B. TUTTE LE QUOTE DEVONO ESSERE VERIFICATE IN CANTIERE

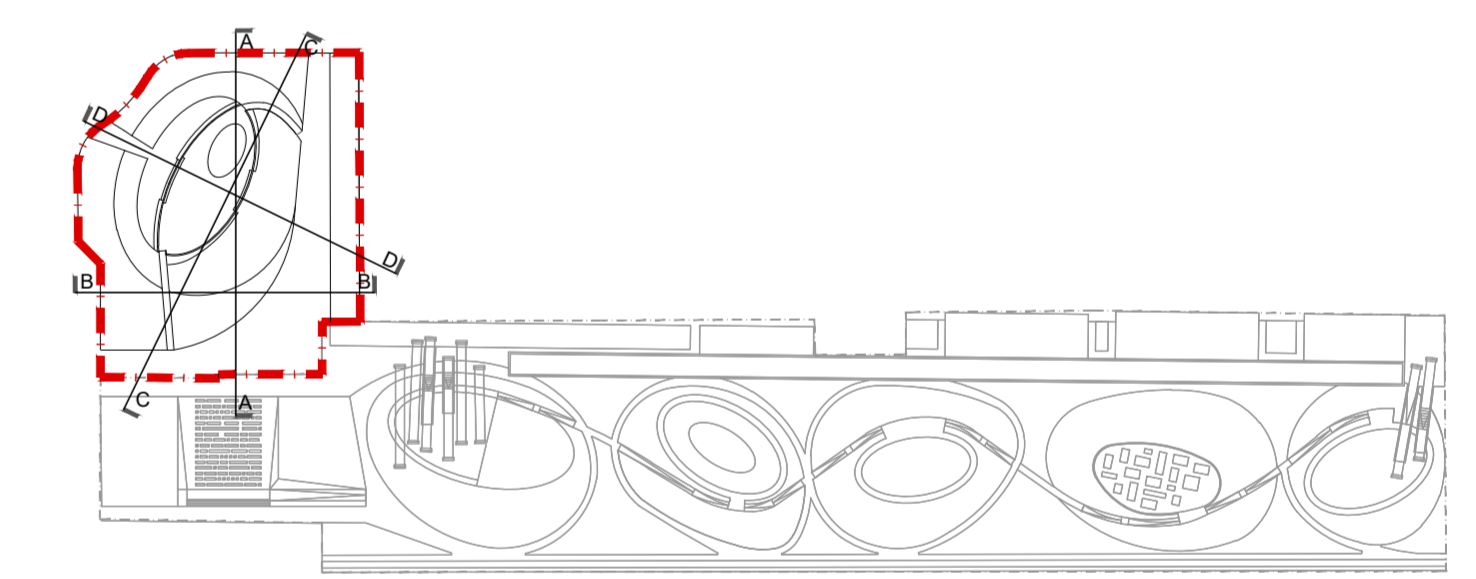

CITTA' DI BARLETTA
Settore Edilizia Pubblica e Privata

ASSE PEDONALE ATTREZZATO
Lavori di realizzazione dell'asse pedonale attrezzato definito dalla 2ª variante del Piano di Zona ex-legge 167- AMPLIAMENTO DELL'ASSE ATTREZZATO "LOTTO A"

GRUPPO DI PROGETTAZIONE AGGIUDICATARIO
Associazione Temporanea di Professionisti

CAPOGRUPPO MANDATARIA: **ABDR ARCHITETTI ASSOCIATI SRL**
Via delle Conce. 28 - 00154 Roma

MANDATARI: **STUDIO TECNICO ARLOTTI BECCU DESIGNER RAMONDO ARCHITETTI ASSOCIATI**
Via delle Conce. 28 - 00154 Roma

ARCHITETTO **GIUSEPPE MATARRESE**
Via Emanuele Garlano n.8 Canosa di Puglia (BT)

PROGETTAZIONE DEFINITIVA

Progettazione architettonica, strutturale, impiantistica, coordinamento della sicurezza:

ABDR ARCHITETTI ASSOCIATI
Prof. Arch. Maria Luisa Arnesi
Prof. Arch. Michele Beccu
Prof. Arch. Paolo Decker
Prof. Arch. Filippo Palmone

ARCHITETTO GIUSEPPE MATARRESE
Arch. Giuseppe Matarrese

Collaboratori:
Arch. Laura Biondi
Arch. Luca Biondi

Collaboratori:
Arch. Daniela Matarrese
Arch. Lorenzo Matarrese

ELABORATO
SEZIONI E PROFILI AMPLIAMENTO LOTTO A

Scala: 1:100 | Tipo elaborato: ARCHITETTONICO | Tavola n.: **A AR SZ 03**

Data di emissione: 12/07/2016

Revisione	Data	Descrizione	Redazione	Verifica	Approvazione

RESPONSABILE UNICO DEL PROGETTO: Ing. Roberto Palmone

COMITENTE: Comune di Barletta

DIREZIONE LAVORI: Arch. Michele Beccu, Arch. Giuseppe Matarrese