

CITTA' DI BARLETTA

Settore Edilizia Pubblica e Privata

ASSE PEDONALE ATTREZZATO

Lavori di realizzazione dell'asse pedonale attrezzato definito dalla 2^a variante del Piano di Zona ex-lege 167- AMPLIAMENTO DELL'ASSE ATTREZZATO "LOTTO A"

GRUPPO DI PROGETTAZIONE AGGIUDICATARIO
Associazione Temporanea di Professionisti

CAPOGRUPPO MANDATARIA:

ABDR ARCHITETTI ASSOCIATI SRL

Via delle Conce, 20 -00154 Roma

MANDANTI:

**STUDIO TECNICO ARLOTTI BECCU
DESIDERI RAIMONDO ARCHITETTI
ASSOCIATI**

Via delle Conce, 26 -00154 Roma

ARCHITETTO GIUSEPPE MATARRESE

Via Emanuele Gianturco n.8 Canosa di Puglia (BT)

PROGETTAZIONE DEFINITIVA

Progettazione architettonica, strutturale, impiantistica,
computi:

Coordinamento della
sicurezza:

ABDR

ARCHITETTI ASSOCIATI

coordinatore e responsabile
dell'integrazione delle varie
prestazioni professionali

Prof. Arch. Maria Laura Arlotti
Prof. Arch. Michele Beccu
Prof. Arch. Paolo Desideri
Prof. Arch. Filippo Raimondo

Collaboratori:

Arch. Laura Buonfrate
Arch. Livia Spanò




ARCHITETTO GIUSEPPE MATARRESE

Collaboratori:

Arch. Serena Matarrese
Arch. Loredana Carmen Lenoci

Arch. Giuseppe Matarrese

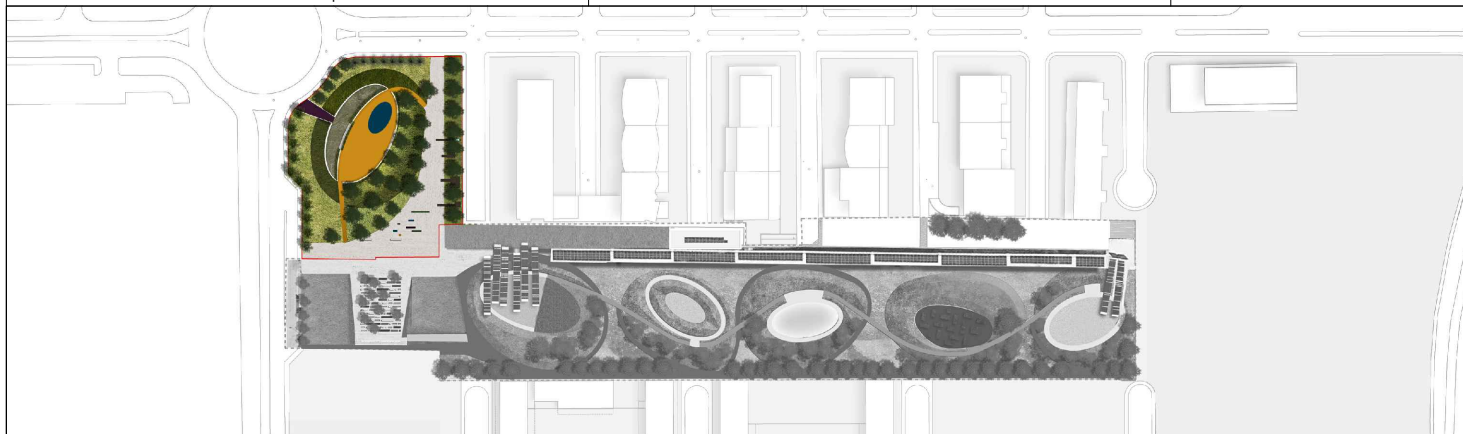

ELABORATO

ELENCO ELABORATI

Scala	Tipo elaborato	Tavola n.			
	GENERALI	A G E R E 00			
	Data di emissione				
	12/07/2016				
Revisione	Data	Descrizione	Redazione	Verifica	Approvazione
RESPONSABILE UNICO DEL PROCEDIMENTO		COMMITTENTE	DIREZIONE LAVORI		
Ing. Rosario Palmitessa		Comune di Barletta	Arch. Michele Beccu, Arch. Giuseppe Matarrese		

N° ELABORATO			TITOLO	SCALA	FORMATO	DATA DI EMISSIONE
GENERALI						
A-GE	RE	00	ELENCO ELABORATI		A4	12/07/2016
A-GE	RE	01	RELAZIONE DESCRITTIVA		A4	12/07/2016
A-GE	RE	02	RELAZIONE SPECIALISTICA IMPIANTI E CALCOLI PRELIMINARI		A4	12/07/2016
A-GE	RE	03	RELAZIONE SPECIALISTICA BOTANICO VEGETAZIONALE		A4	12/07/2016
A-GE	RE	04	DISCIPLINARE DESCRITTIVO E PRESTAZIONALE DEGLI ELEMENTI TECNICI (edile, impianti, verde)		A4	12/07/2016
A-GE	RE	05	COMPUTO METRICO ESTIMATIVO, ELENCO PREZZI ED ANALISI DEI PREZZI		A4	12/07/2016
A-GE	RE	06	AGGIORNAMENTO DEL DOCUMENTO CONTENENTE LE PRIME INDICAZIONI E DISPOSIZIONI DEI PIANI DI SICUREZZA		A4	12/07/2016
A-GE	RE	07	CRONOPROGRAMMA		A4	12/07/2016
A-GE	RE	08	QUADRO DI INCIDENZA DELLA MANODOPERA		A4	12/07/2016
A-GE	RE	09	QUADRO ECONOMICO		A4	12/07/2016
RILIEVI STATO DI FATTO						
A-RI	PL	01	RILIEVO PLANOALTIMETRICO DELLO STATO DI FATTO	1:500	600X1100	12/07/2016
A-RI	PL	02	PLANIMETRIA GENERALE STATO DI FATTO	1:200	A1	12/07/2016
A-RI	SZ	03	PROFILI E SEZIONI DELLO STATO DI FATTO	1:100	900X1300	12/07/2016
ARCHITETTURA						
A-AR	PL	00	INQUADRAMENTO GENERALE	1:1000	600X1100	12/07/2016
A-AR	PL	01	PLANIMETRIA GENERALE ESISTENTE E AMPLIAMENTO LOTTO A	1:500	600X1100	12/07/2016
A-AR	PL	02	PLANIMETRIA AMPLIAMENTO LOTTO A	1:200	A1	12/07/2016
A-AR	SZ	03	SEZIONI E PROFILI AMPLIAMENTO LOTTO A	1:100	900X1300	12/07/2016
A-AR	PL	04	PLANIMETRIA AMPLIAMENTO LOTTO A - ARREDI E GIOCHI	1:200	A1	12/07/2016
A-AR	RE	05	RENDER INDICATIVI AMPLIAMENTO LOTTO A		600x700	12/07/2016
IMPIANTI E ARREDI						
A-IM	PL	01	PLANIMETRIA GENERALE INTERVENTI DI COMPLETAMENTO PARCO ESISTENTE (videosorveglianza-climatizzazione biblioteca-giochi)	1:500 -1:100	600X1100	12/07/2016
A-IM	PL	02	PLANIMETRIA IMPIANTO ELETTRICO AMPLIAMENTO LOTTO A	1:200	A1	12/07/2016
A-IM	PL	03	PLANIMETRIA IMPIANTO IRRIGAZIONE AMPLIAMENTO LOTTO A	1:200	A1	12/07/2016
A-IM	PL	04	IMPIANTO RACCOLTA ACQUE METEORICHE AMPLIAMENTO LOTTO A	1:200	A1	12/07/2016
VERDE						
A-VR	PL	01	PLANIMETRIA DELLA VEGETAZIONE AMPLIAMENTO LOTTO A	1:200	A1	12/07/2016
A-VR	PR	02	SCHEMI_SEZIONI_PARTICOLARI AMPLIAMENTO LOTTO A	VARIE	A1-all	12/07/2016