


LEGENDA IMPIANTO RACCOLTA ACQUE METEORICHE	
SIMBOLI GRAFICI	MATERIALI
	Tubazione interrata orizzontale di raccolta acque meteoriche
	Caditoia in pietra per raccolta acqua
	Pozzetto di raccolta acque di dimensioni 60 x 60 cm

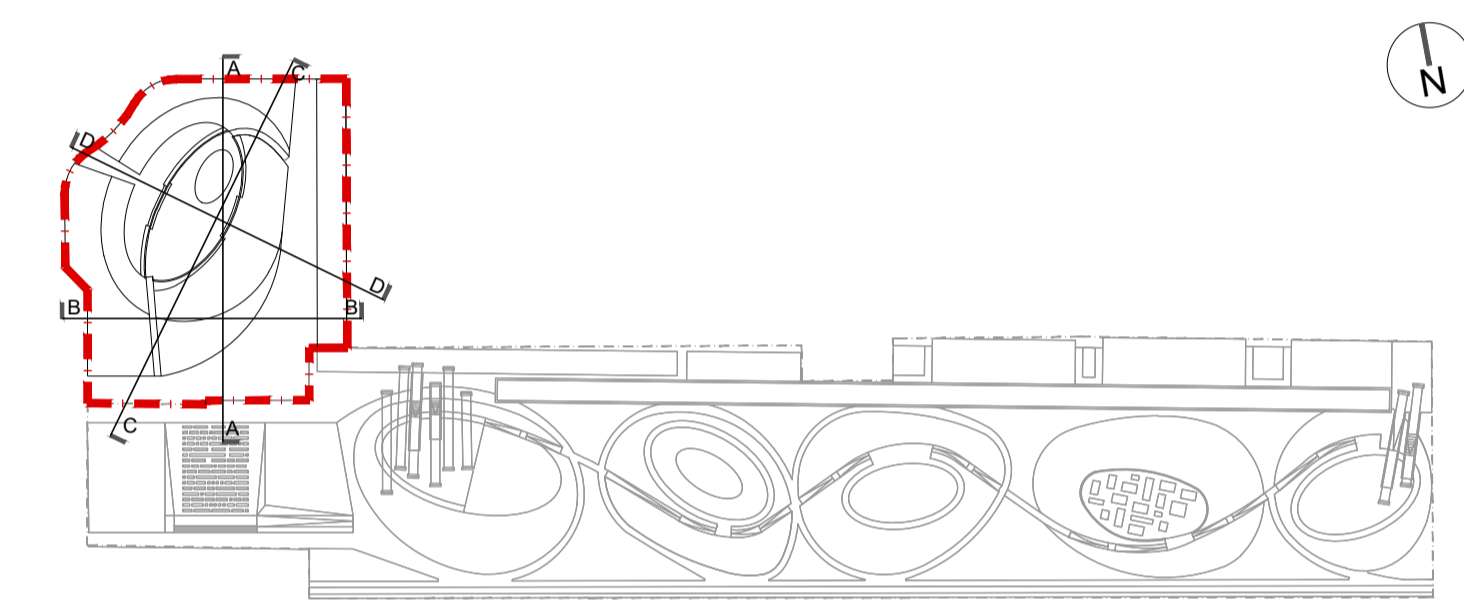

1 PLANIMETRIA IMPIANTO RACCOLTA ACQUE METEORICHE LOTTO A
Scala 1:200

CITTA' DI BARLETTA
Settore Edilizia Pubblica e Privata

ASSE PEDONALE ATTREZZATO
Lavori di realizzazione dell'asse pedonale attrezzato definito dalla 2ª variante del Piano di Zona ex-legge 167- AMPLIAMENTO DELL'ASSE ATTREZZATO "LOTTO A"

GRUPPO DI PROGETTAZIONE AGGIUDICATARIO
Associazione Temporanea di Professionisti

CAPOGRUPPO MANDATARIA: ABDR ARCHITETTI ASSOCIATI SRL Via delle Conce, 20 -00154 Roma	MANDANTI: STUDIO TECNICO ARLOTTI BECCU DESIDERI RAIMONDO ARCHITETTI ASSOCIATI Via delle Conce, 26 -00154 Roma	ARCHITETTO GIUSEPPE MATARRESE Via Emanuele Gianturco n.8 Canosa di Puglia (BT)
---	--	---

PROGETTAZIONE DEFINITIVA

Progettazione architettonica, strutturale, impiantistica, computi:	Coordinamento della sicurezza:
 Prof. Arch. Maria Laura Ariotti Prof. Arch. Michele Beccu Prof. Arch. Paolo Desideri Prof. Arch. Filippo Raimondo coordinatore e responsabile dell'integrazione delle varie prestazioni professionali	 Arch. Giuseppe Matarrese
Collaboratori: Arch. Laura Buonfate Arch. Lina Spanò	Collaboratori: Arch. Serena Matarrese Arch. Loredana Carmen Lenzi

ELABORATO
IMPIANTO RACC. ACQUE METEORICHE AMPLIAMENTO LOTTO A

Scala 1:200	Tipo elaborato ARCHITETTONICO	Tavola n. A IM PL 04
	Data di emissione 12/07/2016	
Revisione	Data	Descrizione
Redazione	Verifica	Approvazione
RESPONSABILE UNICO DEL PROCEDIMENTO Ing. Rosario Palmisessa	COMMITTENTE Comune di Barletta	DIREZIONE LAVORI Arch. Michele Beccu, Arch. Giuseppe Matarrese