


1 RILIEVO PLANOALTIMETRICO DELLO STATO DI FATTO
Scala 1:500

LEGENDA

SIMBOLI GRAFICI

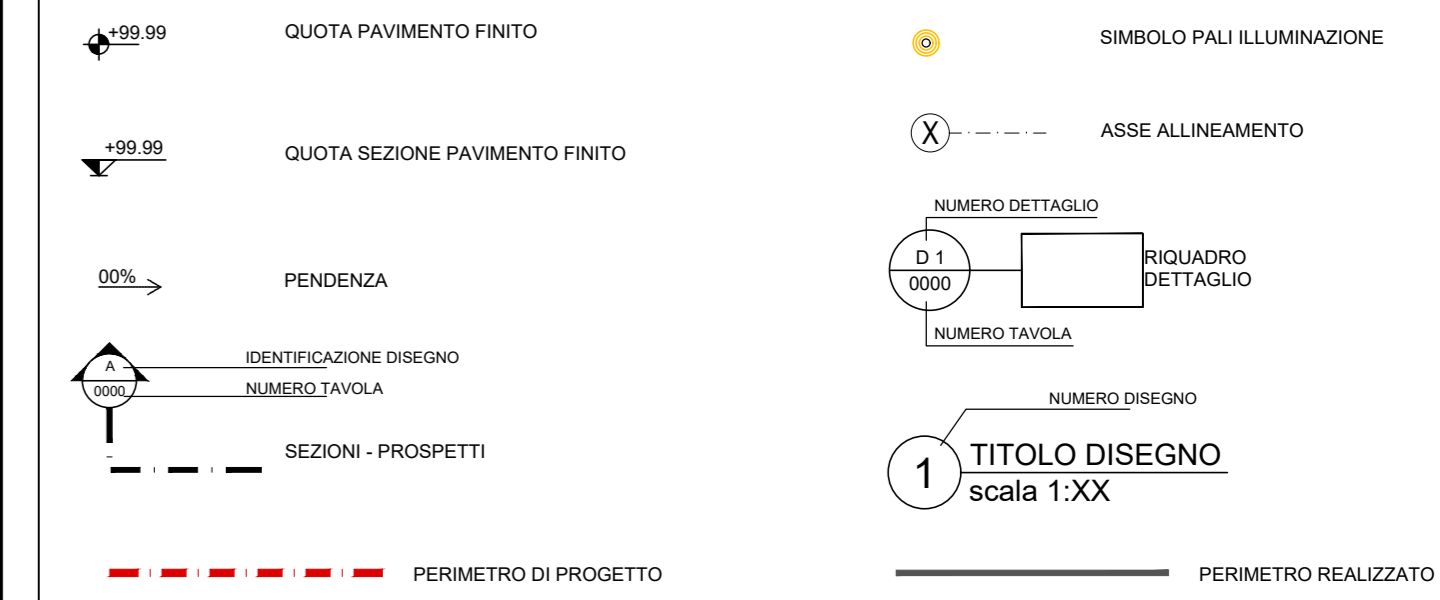


MATERIALI



NOTE

QUOTA DI PROGETTO 0.00 = QUOTA ASSOLUTA 25.00 s.l.m.
N.B. TUTTE LE QUOTE DEVONO ESSERE VERIFICATE IN CANTIERE

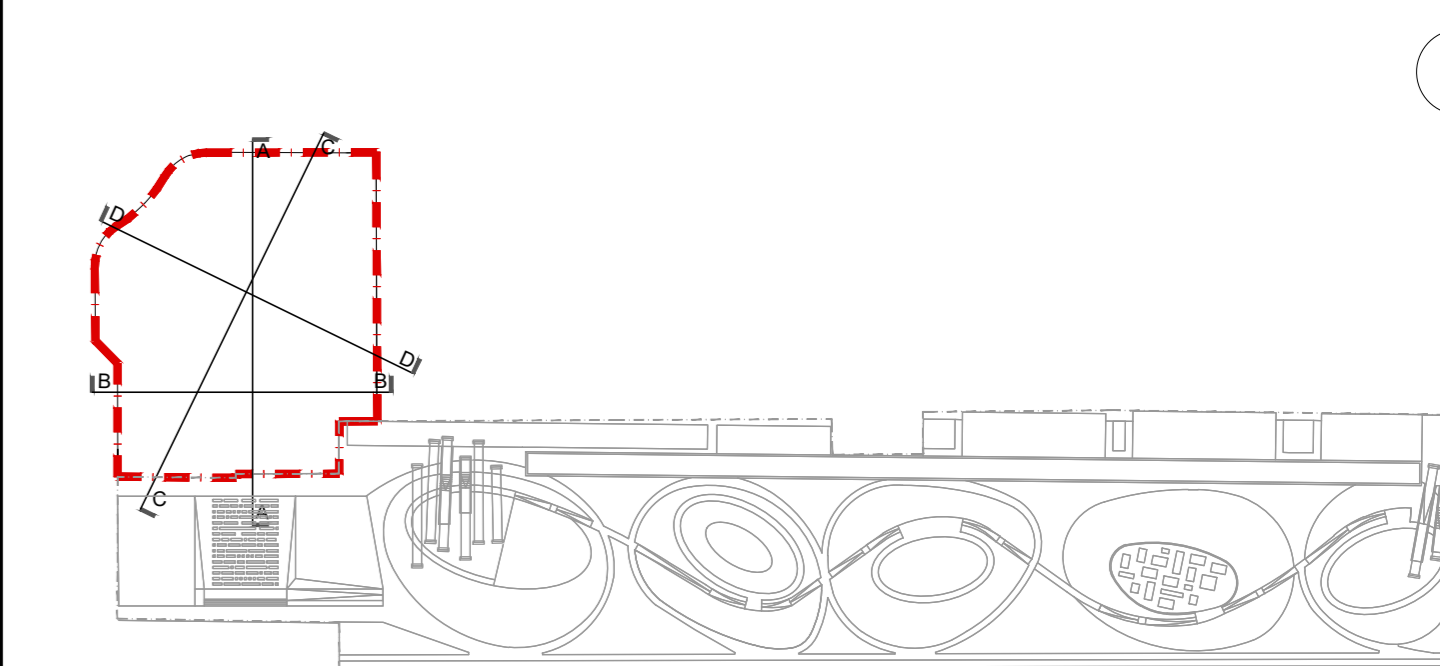

CITTA' DI BARLETTA
Settore Edilizia Pubblica e Privata

ASSE PEDONALE ATTREZZATO

Lavori di realizzazione dell'asse pedonale attrezzato definito dalla 2ª variante del Piano di Zona ex-lege 167- AMPLIAMENTO DELL'ASSE ATTREZZATO "LOTTO A"


GRUPPO DI PROGETTAZIONE AGGIUDICATARIO
Associazione Temporanea di Professionisti

CAPOGRUPPO MANDATARIA: ADR ARCHITETTI ASSOCIATI SRL
MANDANTE: STUDIO TECNICO ARLOTTI BECCU DESIDERI RAIMONDO ARCHITETTI ASSOCIATI
ARCHITETTO GIUSEPPE MATARRESE
Via delle Conche, 20 -00154 Roma
Via Emanuele Giunturo n.8 Canosa di Puglia (BT)
Via delle Conche, 26 -00154 Roma

PROGETTAZIONE DEFINITIVA

Progettazione architettonica, strutturale, impiantistica, coordinamento della sicurezza:
Prof. Arch. Maria Laura Ariotti
Prof. Arch. Michele Beccu
Prof. Arch. Paolo Desideri
Prof. Arch. Filippo Raimondo
ARCHITETTO GIUSEPPE MATARRESE
Arch. Giuseppe Matarrese

Collaboratori:
Arch. Laura Bazzocchi
Arch. Luca Spino
Arch. Serena Matarrese
Arch. Leonardo Caracciolo Lanucci

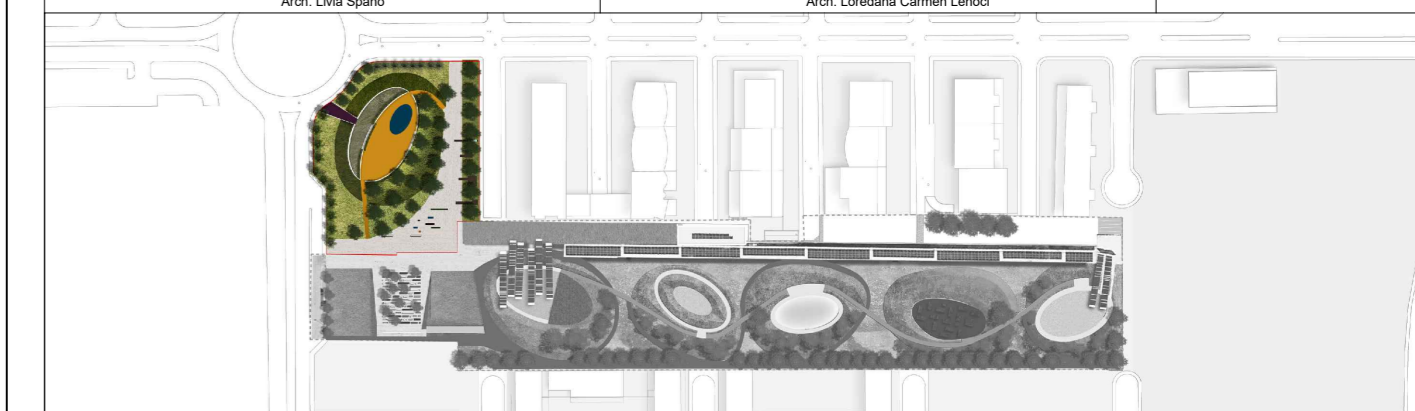

ELABORATO
RILIEVO PLANOALTIMETRICO DELLO STATO DI FATTO

Scala	1:500	Tipo elaborato	RILIEVO	Tavola n.	A RI PL 01
		Data di emissione	12/07/2016	Redazione	Verifica
Revisione	Data	Descrizione		Approvazione	
RESPONSABILE UNICO DEL PROCEDIMENTO	Ing. Rosario Palmessa	COMMITTENTE	Comune di Barletta	DIREZIONE LAVORI	Arch. Michele Beccu, Arch. Giuseppe Matarrese