

1 PLANIMETRIA GENERALE STATO DI FATTO
Scala 1:200

LEGENDA

SIMBOLI GRAFICI


- +199.99 QUOTA PAVIMENTO FINITO
- 199.99 QUOTA SEZIONE PAVIMENTO FINITO
- 00% PENDENZA
- IDENTIFICAZIONE DISEGNO
NUMERO TAVOLA
- SEZIONI - PROSPETTI
- PERIMETRO DI PROGETTO
- SIMBOLO PALI ILLUMINAZIONE
- ASSE ALLINEAMENTO
- NUMERO DETTAGLIO
D 1
0000
- RIQUADRO DETTAGLIO
- NUMERO TAVOLA
- NUMERO DISEGNO
1
- TITOLO DISEGNO
scala 1:XX
- PERIMETRO REALIZZATO

MATERIALI

- CEMENTO ARMATO
- TERRA
- BRECCIOLINO
- GRIGLIA A PAVIMENTO
- PAVIMENTO IN PIETRA DI MINERVINO CON POSA PALLADIANA
- PAVIMENTO IN CEMENTO COLORATO
- SISTEMAZIONE A VERDE
- MURATURA

NOTE

QUOTA DI PROGETTO 0.00 = QUOTA ASSOLUTA 25.00 s.l.m.
N.B. TUTTE LE QUOTE DEVONO ESSERE VERIFICATE IN CANTIERE

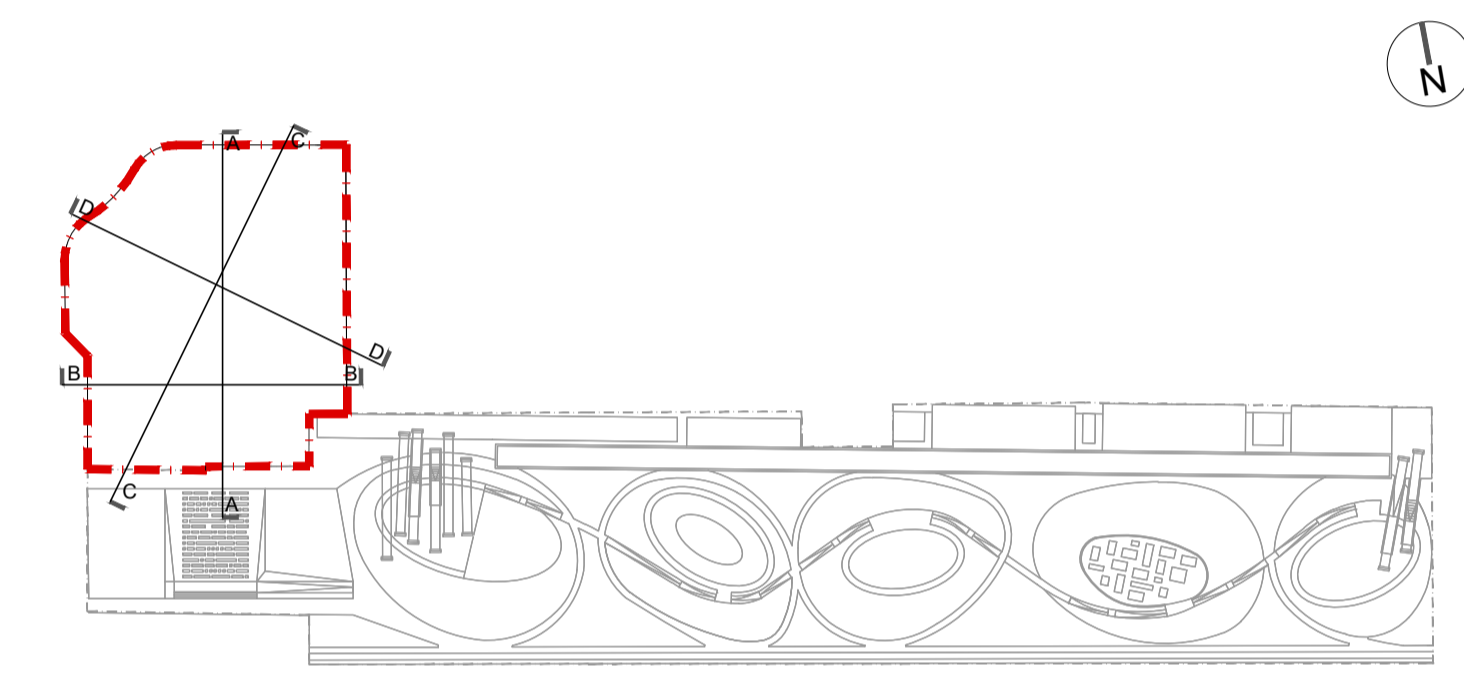

CITTA' DI BARLETTA

Settore Edilizia Pubblica e Privata

ASSE PEDONALE ATTREZZATO

Lavori di realizzazione dell'asse pedonale attrezzato definito dalla 2ª variante del Piano di Zona ex-legge 167- AMPLIAMENTO DELL'ASSE ATTREZZATO "LOTTO A"

GRUPPO DI PROGETTAZIONE AGGIUDICATARIO
Associazione Temporanea di Professionisti

CAPOGRUPPO MANDATARIA:
ABDR ARCHITETTI ASSOCIATI SRL
Via delle Conce, 20 -00154 Roma

MANDANTI:
**STUDIO TECNICO ARLOTTI BECCU
DESIDERI RAIMONDO ARCHITETTI
ASSOCIATI**
Via delle Conce, 26 -00154 Roma

ARCHITETTO **GIUSEPPE MATARRESE**
Via Emanuele Gianturco n.8 Canosa di Puglia (BT)

PROGETTAZIONE DEFINITIVA

Progettazione architettonica, strutturale, impiantistica, computi

Coordinamento della sicurezza:

ARCHITETTI ASSOCIATI
Prof. Arch. Maria Laura Arlotti
Prof. Arch. Michele Beccu
Prof. Arch. Paolo Desideri
Prof. Arch. Filippo Raimondo

ARCHITETTO GIUSEPPE MATARRESE
Arch. Giuseppe Matarrese

Collaboratori:
Arch. Laura Buonfate
Arch. Lina Spanò

Collaboratori:
Arch. Serena Matarrese
Arch. Loredana Carmen Lenzi

ELABORATO

PLANIMETRIA GENERALE STATO DI FATTO

Scala	1:200	Tipo elaborato	RILIEVO	Tavola n.	A RI PL 02
		Data di emissione	12/07/2016		
Revisione	Data	Descrizione	Redazione	Verifica	Approvazione
RESPONSABILE UNICO DEL PROCEDIMENTO Ing. Rosario Palmitessa		COMMITTENTE Comune di Barletta	DIREZIONE LAVORI Arch. Michele Beccu, Arch. Giuseppe Matarrese		