

BAGNIA EDIFICIO

**LEGENDA**

**SIMBOLI GRAFICI**


- QUOTA PAVIMENTO FINITO
- QUOTA SEZIONE PAVIMENTO FINITO
- PENDENZA
- ESISTENZA DIREZIONE
- NUMERO TAVOLA
- SEZIONI - PROSPETTI
- PERIMETRO DI PROGETTO
- PERIMETRO REALIZZATO
- NUMERO DETTAGLIO
- ASSE ALLINEAMENTO
- NUMERO DETTAGLIO
- NUMERO TAVOLA
- NUMERO DETTAGLIO
- TITOLO DISEGNO
- Scala 1:XX
- PERIMETRO REALIZZATO

**MATERIALI**


- CEMENTO ARMATO
- TERRA
- BRECCIOLINO
- GRIGLIA A PAVIMENTO
- PAVIMENTO IN PIETRA DI MINERVINO CON POSA PALLADIANA
- PAVIMENTO IN CEMENTO COLORATO
- SISTEMAZIONE A VERDE
- MURATURA

**NOTE**


QUOTA DI PROGETTO 0.00 = QUOTA ASSOLUTA 25.00 s.l.m.  
 N.B. TUTTE LE QUOTE DEVONO ESSERE VERIFICATE IN CANTIERE

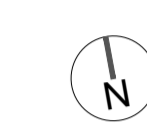


1 SEZIONE LONGITUDINALE AA - STATO DI FATTO  
 Scala 1:100

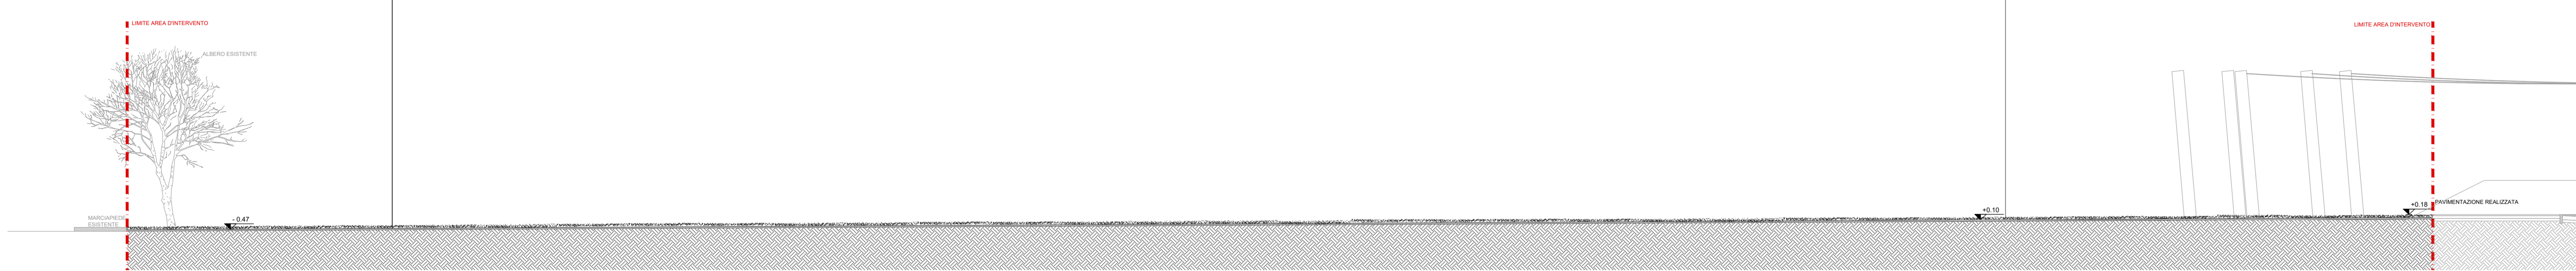


2 SEZIONE TRASVERSALE BB - STATO DI FATTO  
 Scala 1:100

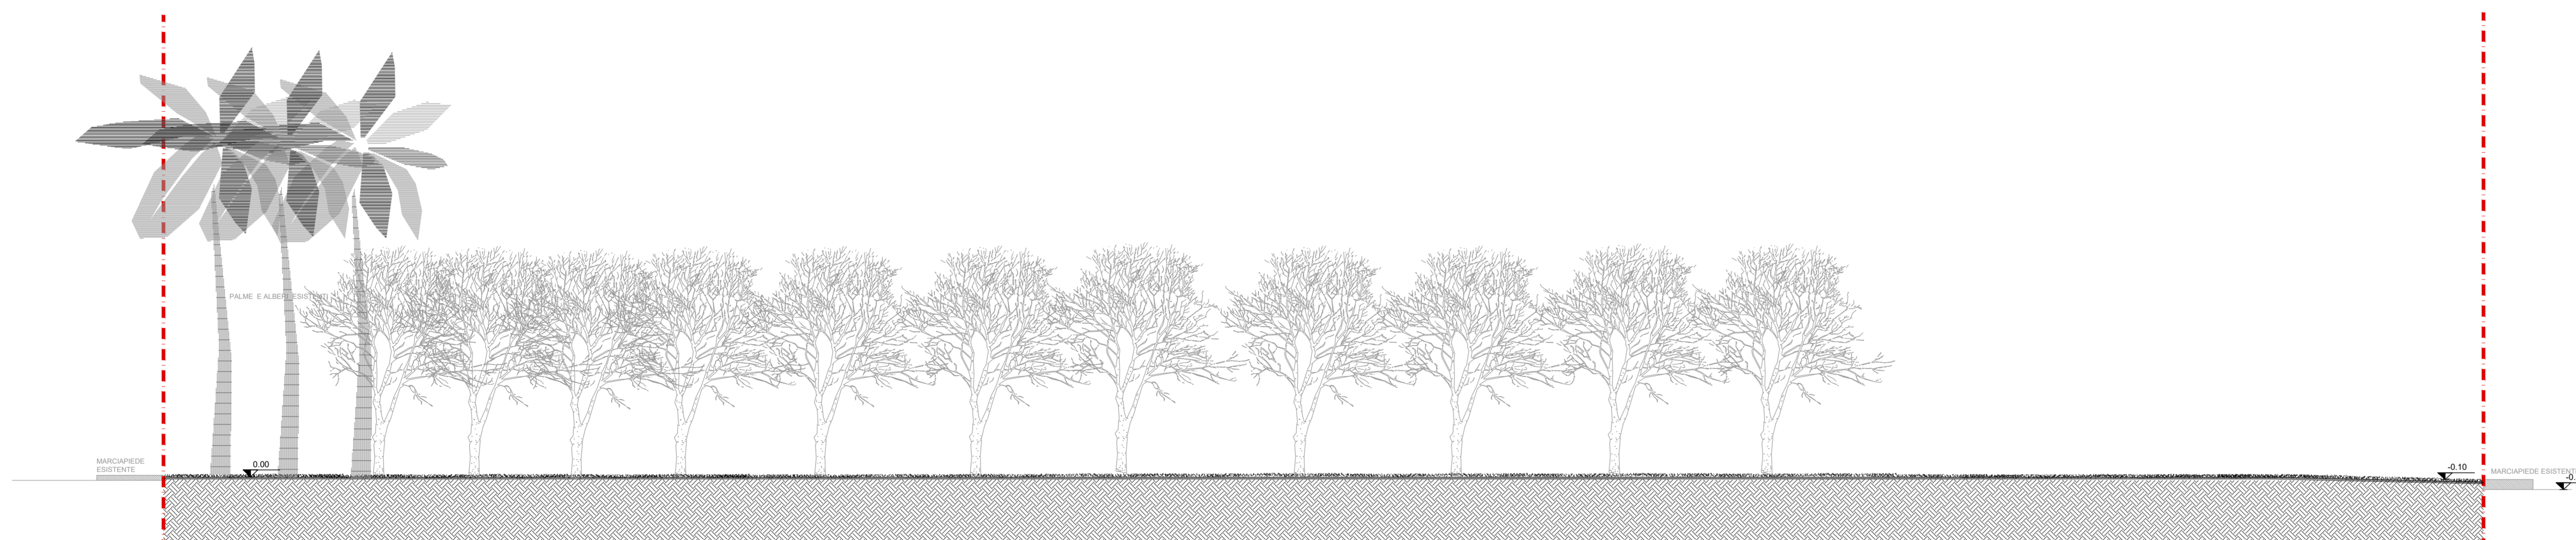

3 SEZIONE LONGITUDINALE CC - STATO DI FATTO  
 Scala 1:100

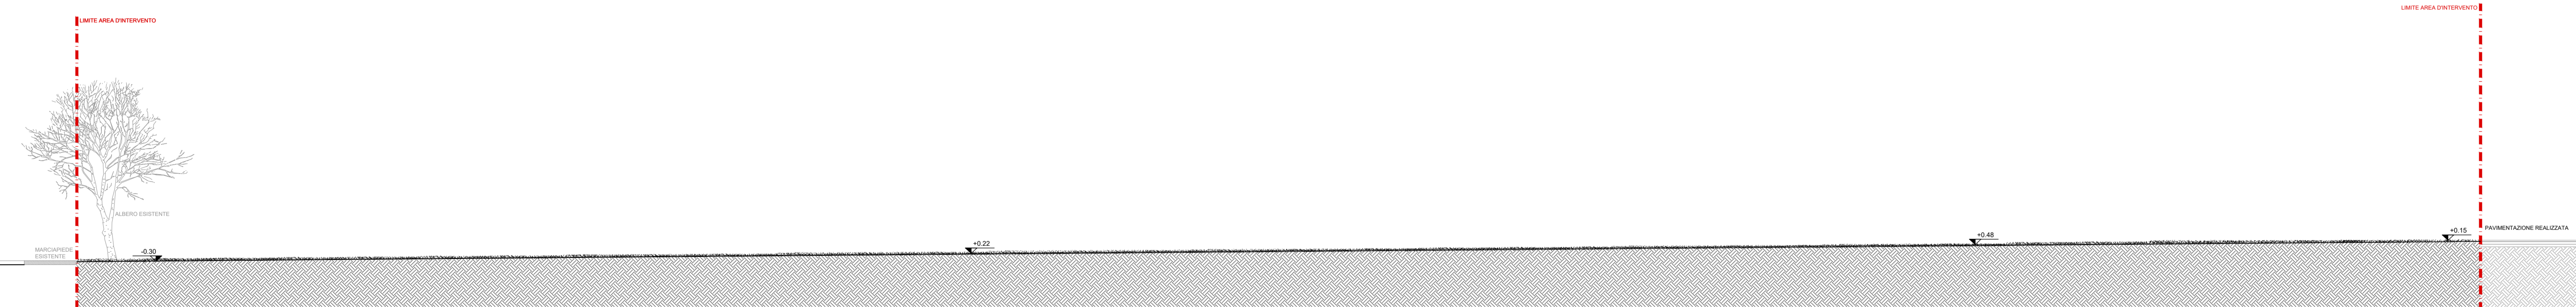

4 SEZIONE TRASVERSALE DD - STATO DI FATTO  
 Scala 1:100

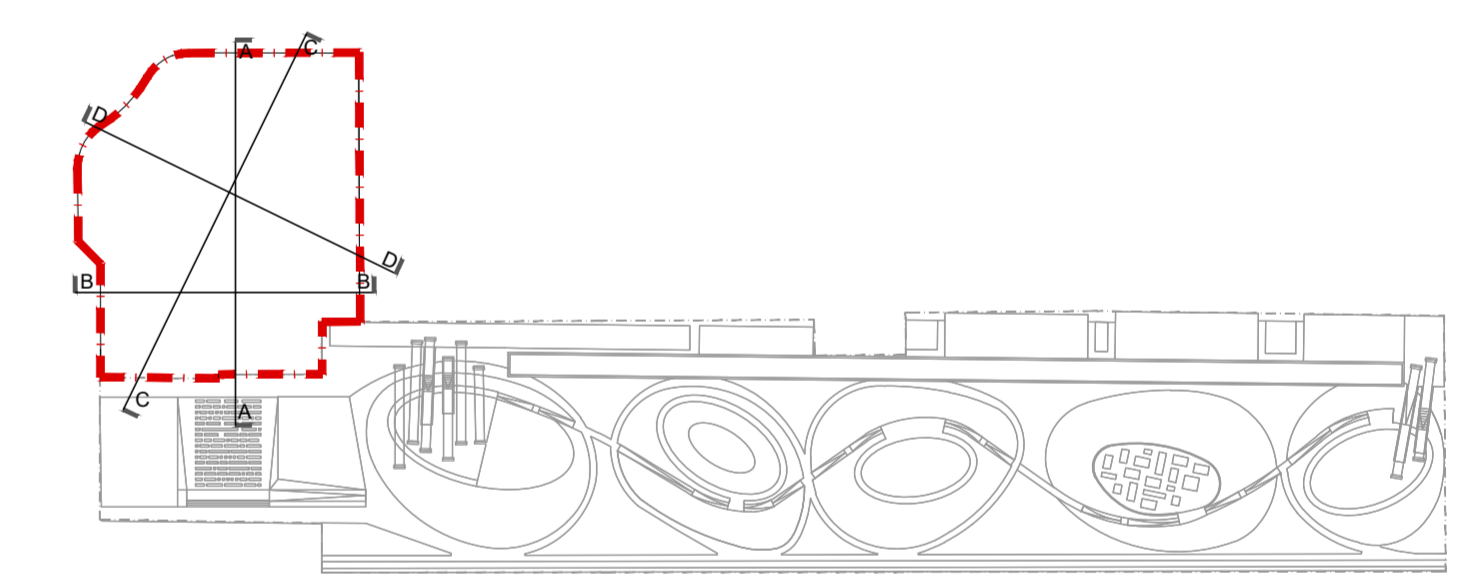

**CITTA' DI BARLETTA**  
 Settore Edilizia Pubblica e Privata

**ASSE PEDONALE ATTREZZATO**  
 Lavori di realizzazione dell'asse pedonale attrezzato definito dalla 2ª variante del Piano di Zona ex-legge 167- AMPLIAMENTO DELL'ASSE ATTREZZATO "LOTTO A"

GRUPPO DI PROGETTAZIONE AGGIUDICATARIO  
 Associazione Temporanea di Professionisti

CAPOGRUPPO MANDATARIA: ADR ARCHITETTI ASSOCIATI SRL  
 Via delle Conce, 20 - 00154 Roma

MANDATARI: STUDIO TECNICO ARLOTTI BECCU  
 DESIGNER RAMONDO ARCHITETTI ASSOCIATI  
 Via delle Conce, 28 - 00154 Roma

ARCHITETTO GIUSEPPE MATARRESE  
 Via Emanuele Garlano n.8 Canosa di Puglia (BT)

**PROGETTAZIONE DEFINITIVA**

Progettazione architettonica, strutturale, impiantistica, coordinamento della sicurezza:

ARBITRI ASSOCIATI  
 Prof. Arch. Maria Luisa Arnesi  
 Prof. Arch. Michele Beccu  
 Prof. Arch. Paolo Decker  
 Prof. Arch. Filippo Palmoroso

ARBITRO  
 Arch. Giuseppe Matarrese

Collaboratori:  
 Arch. Laura Biondini  
 Arch. Luca Biondini

Collaboratori:  
 Arch. Daniela Matarrese  
 Arch. Lorenzo Matarrese

ELABORATO  
**PROFILI E SEZIONI DELLO STATO DI FATTO**

Scala: 1:100 | Tipo elaborato: RILIEVO | Tavola n.: A RI SZ 03

Data di emissione: 12/07/2016

Revisione	Data	Descrizione	Redazione	Verifica	Approvazione

RESPONSABILE UNICO DEL PROCESSIONAMENTO: Ing. Rosario Palmoroso

COMITENTE: Comune di Barletta

DIREZIONE LAVORI: Arch. Michele Beccu, Arch. Giuseppe Matarrese