


LIMITE AREA DI INTERVENTO
H ORIGINE ASSI CARTESIANI

- LEGENDA VEGETAZIONE ARBOREA ED ARBUSTIVA**
- n_Ja *Jacaranda mimosifolia* (pianta arborea)
 - n_Ol *Olea oleaster* (pianta arborea)
 - V_01 *Lavandula stoechas* (pianta arbustiva)
 - V_02 *Teucrium fruticans* (pianta arbustiva)
 - V_03 Prato rustico multispecifico

POSIZIONE ALBERI
(misurata dal colletto della pianta)

NUMERO	TAXON VEGETALE	ASSE X (metri da H)	ASSE Y (metri da H)	ASSE Z (quota altimetrica da 0.00) in cm
001	01_Ja	64.73	82.15	0
002	02_Ja	65.17	74.18	0
003	03_Ja	65.66	65.14	0
004	04_Ja	65.25	56.17	0
005	05_Ja	65.55	47.63	0
006	06_Ja	65.75	38.19	0
007	07_Ja	66.08	28.37	0
008	08_Ja	66.18	18.81	0
009	01_Ol	53.41	75.52	0
010	02_Ol	46.63	31.24	0
011	03_Ol	40.44	22.03	0
012	04_Ol	32.22	14.69	0
013	05_Ol	25.17	10.58	0
014	06_Ol	11.67	9.50	0
015	07_Ol	21.97	19.19	0
016	08_Ol	53.41	59.50	0.22
017	09_Ol	51.76	50.71	0.13
018	10_Ol	50.05	40.70	0.12
019	11_Ol	39.33	32.37	0.53
020	12_Ol	31.34	24.96	0.27
021	13_Ol	44.95	68.37	1.07
022	14_Ol	43.80	59.77	1.34
023	15_Ol	42.47	52.15	1.34
024	16_Ol	39.37	41.90	1.23
025	17_Ol	32.19	34.74	1.28
026	18_Ol	22.47	28.40	0.90

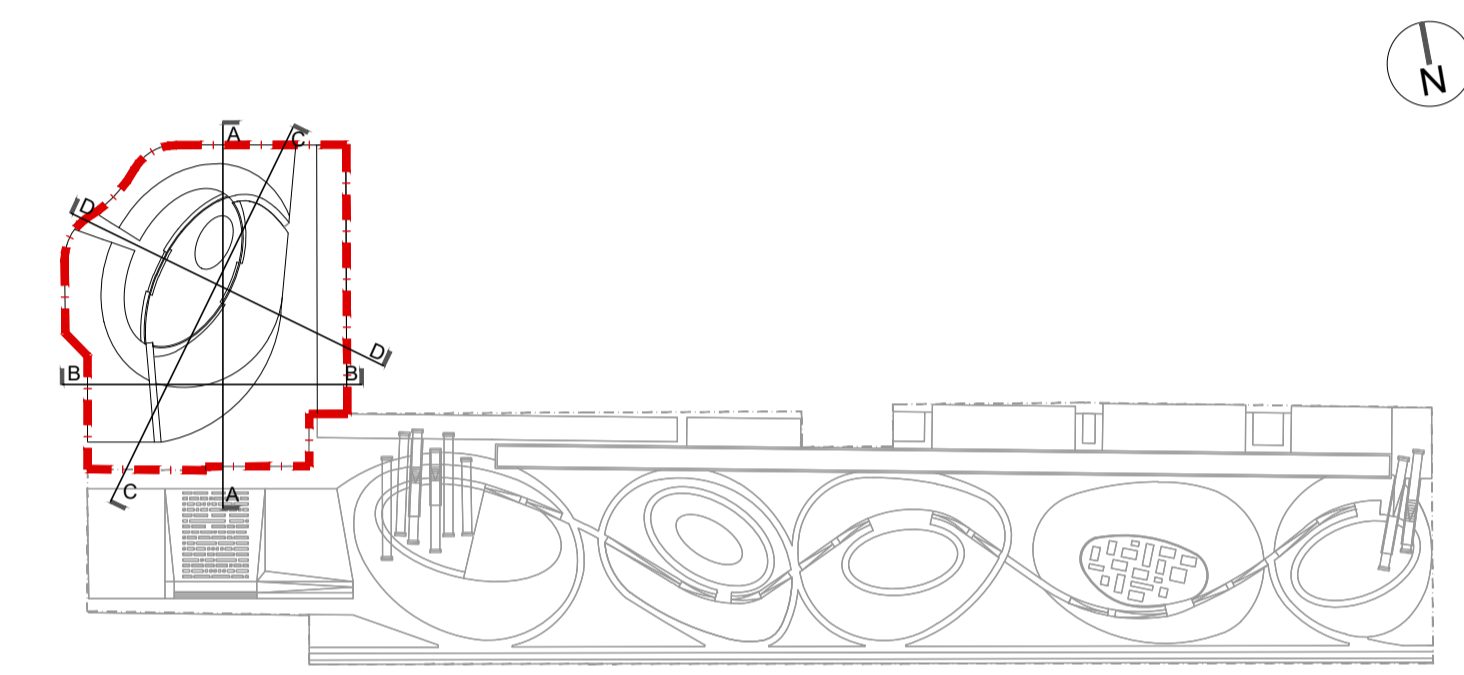

CITTA' DI BARLETTA
Settore Edilizia Pubblica e Privata

ASSE PEDONALE ATTREZZATO
Lavori di realizzazione dell'asse pedonale attrezzato definito dalla 2ª variante del Piano di Zona ex-lege 167- AMPLIAMENTO DELL'ASSE ATTREZZATO "LOTTO A"

GRUPPO DI PROGETTAZIONE AGGIUDICATARIO
Associazione Temporanea di Professionisti

CAPOGRUPPO MANDATARIA: ABDR ARCHITETTI ASSOCIATI SRL Via delle Conce, 20 -00154 Roma	MANDANTI: STUDIO TECNICO ARLOTTI BECCU DESIDERI RAIMONDO ARCHITETTI ASSOCIATI Via delle Conce, 26 -00154 Roma	ARCHITETTO GIUSEPPE MATARRESE Via Emanuele Gianturco n.8 Canosa di Puglia (BT)
---	--	---

PROGETTAZIONE DEFINITIVA

Progettazione architettonica, strutturale, impiantistica, computi:	Coordinamento della sicurezza:
Prof. Arch. Maria Laura Ariotti Prof. Arch. Michele Beccu Prof. Arch. Paolo Desideri Prof. Arch. Filippo Raimondo coordinatore e responsabile dell'integrazione delle varie prestazioni professionali	Arch. Giuseppe Matarrese
Collaboratori: Arch. Laura Buonfate Arch. Lina Spanò	Collaboratori: Arch. Serena Matarrese Arch. Lorenza Carmen Lenzi

ELABORATO
PLANIMETRIA DELLA VEGETAZIONE AMPLIAMENTO LOTTO A

Scala	Tipo elaborato	Tavola n.
1:200	VERDE	A VR PL 01
	Data di emissione	
	12/07/2016	
Revisione	Data	Descrizione
		Redazione
		Verifica
		Approvazione
RESPONSABILE UNICO DEL PROCEDIMENTO	COMMITTENTE	DIREZIONE LAVORI
Ing. Rosario Palmisessa	Comune di Barletta	Arch. Michele Beccu, Arch. Giuseppe Matarrese

1 PLANIMETRIA DELLA VEGETAZIONE AMPLIAMENTO LOTTO A
Scala 1:200