



FENOLOGIA Variazioni stagionali della vegetazione


ALBERI

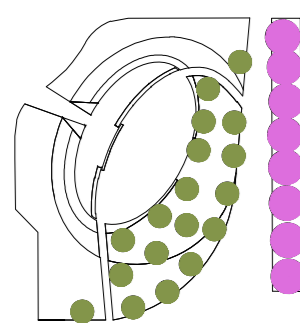

Schema planimetrico della vegetazione arborea nel periodo estivo:
 VIOLA *Jacaranda mimosifolia* in fiore
 VERDE BOTTIGLIA *Ulivi (Olea olivaster)* sempreverdi

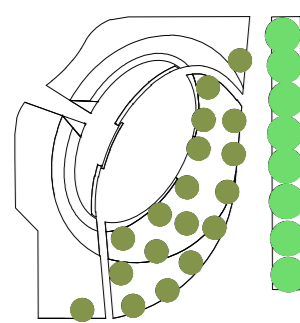


Schema planimetrico della vegetazione arborea nel periodo primaverile e autunnale:
 VERDE CHIARO *Jacaranda mimosifolia* in vegetazione
 VERDE BOTTIGLIA *Ulivi (Olea olivaster)* sempreverdi

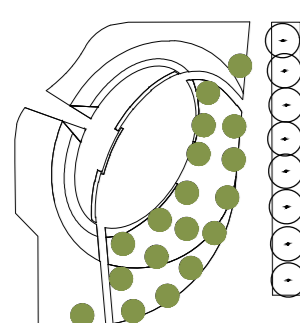


Schema planimetrico della vegetazione arborea nel periodo invernale:
 TRONCO E CHIOMA SPOGLI *Jacaranda mimosifolia* in riposo
 VERDE BOTTIGLIA *Ulivi (Olea olivaster)* sempreverdi

ARBUSTI

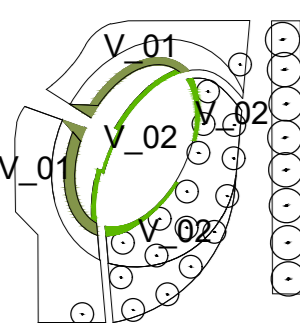


Schema planimetrico della vegetazione arbustiva durante tutto l'anno:
 V_01 *Lavandula stoechas* (pianta arbustiva)
 V_02 *Teucrium fruticans* (pianta arbustiva)

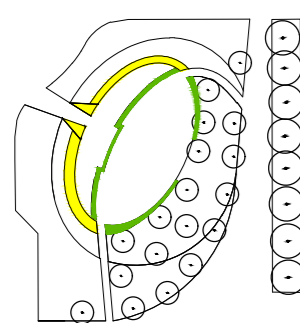


Schema planimetrico della vegetazione arbustiva nel periodo primaverile:
 GIALLO *Lavandula stoechas* (pianta arbustiva) in fiore
 VERDE *Teucrium fruticans* (pianta arbustiva)

ERBACEE

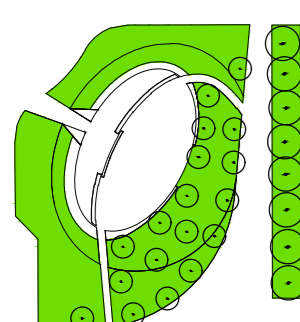




Schema planimetrico della vegetazione erbacea nel periodo invernale, autunnale e primaverile:
 VERDE CHIARO prato rustico multispecifico

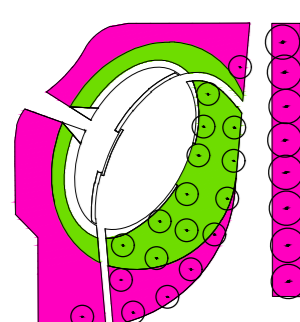

Schema planimetrico della vegetazione erbacea nel periodo estivo:
 MAGENTA prato rustico multispecifico in fiore
 VERDE prato rustico multispecifico

SISTEMA DI ANCORAGGIO DEGLI ALBERI


Albero H. mt	Numero tutori	Tutori H. mt
Fino a 1 mt	0	—
Da 1 a 2 mt	1	2.00
Da 2 a 3 mt	1	3.00
Da 3 a 4,5 mt	2	3.50
oltre 5 mt	3	4.00

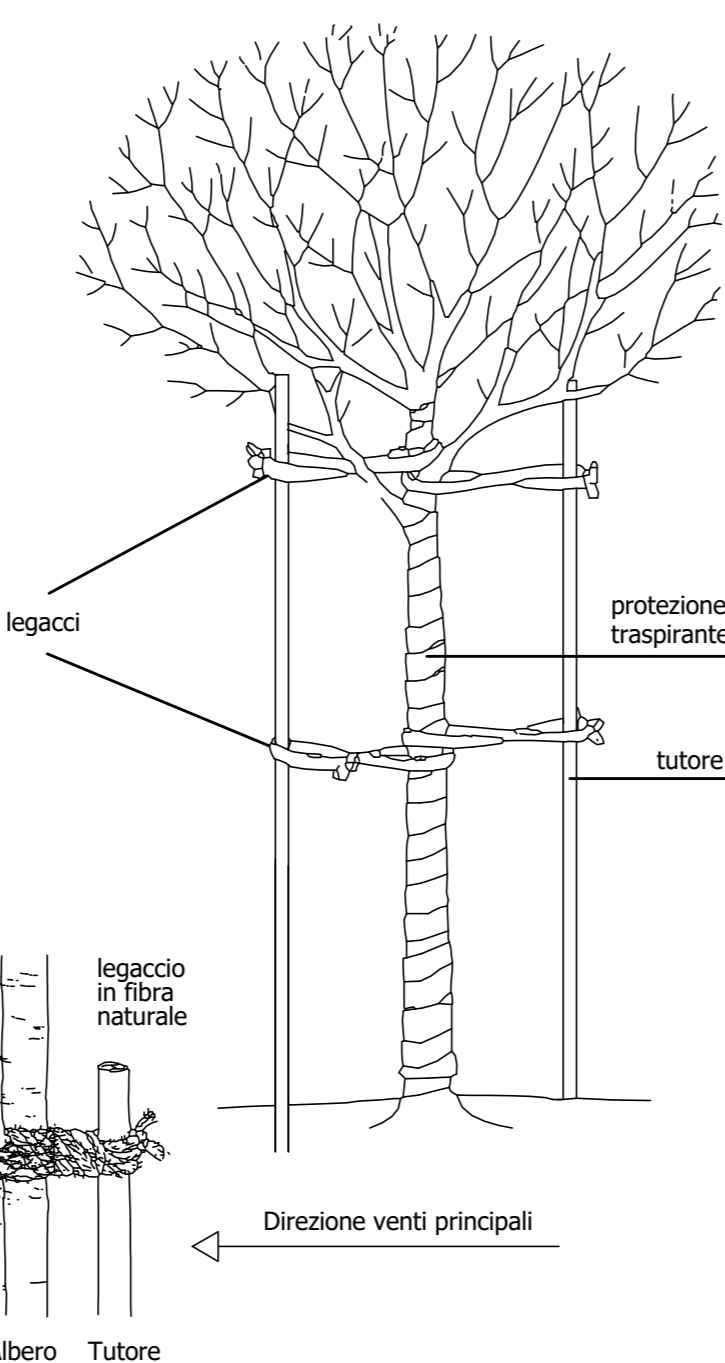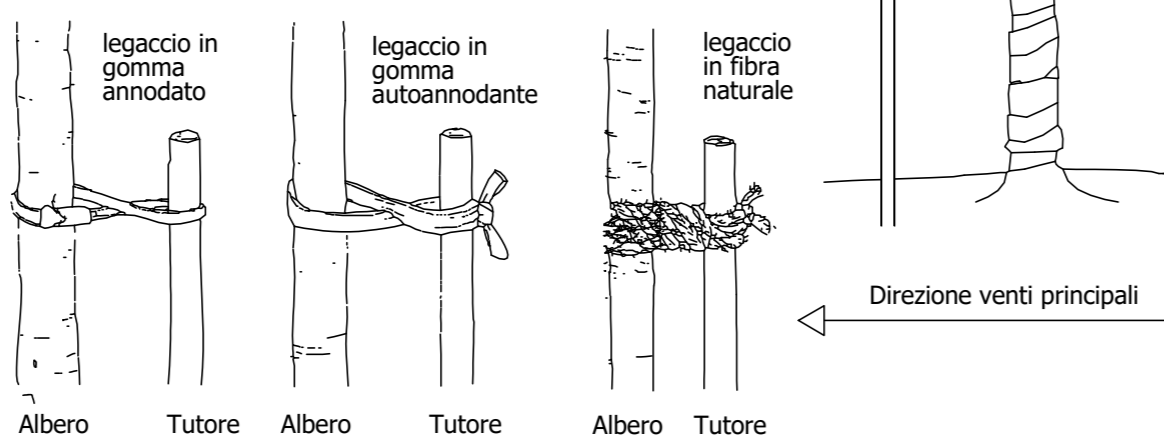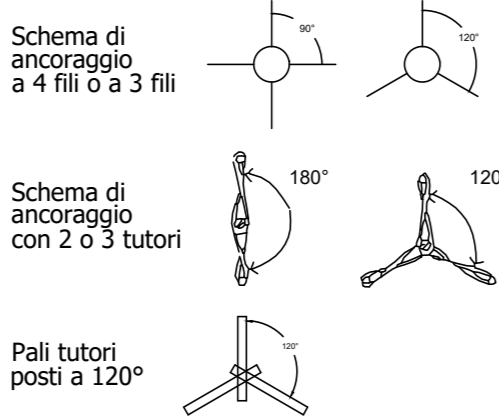


SESTI DI IMPIANTO

Per le piante arbustive indicate nella planimetria con i codici: V_01 sono previste 4 piante per ogni mq
 Per le piante arbustive indicate nella planimetria con i codici: V_02 sono previste 1 pianta per ogni mq

SESTI DI IMPIANTO dettaglio tipo 1 scala 1/20

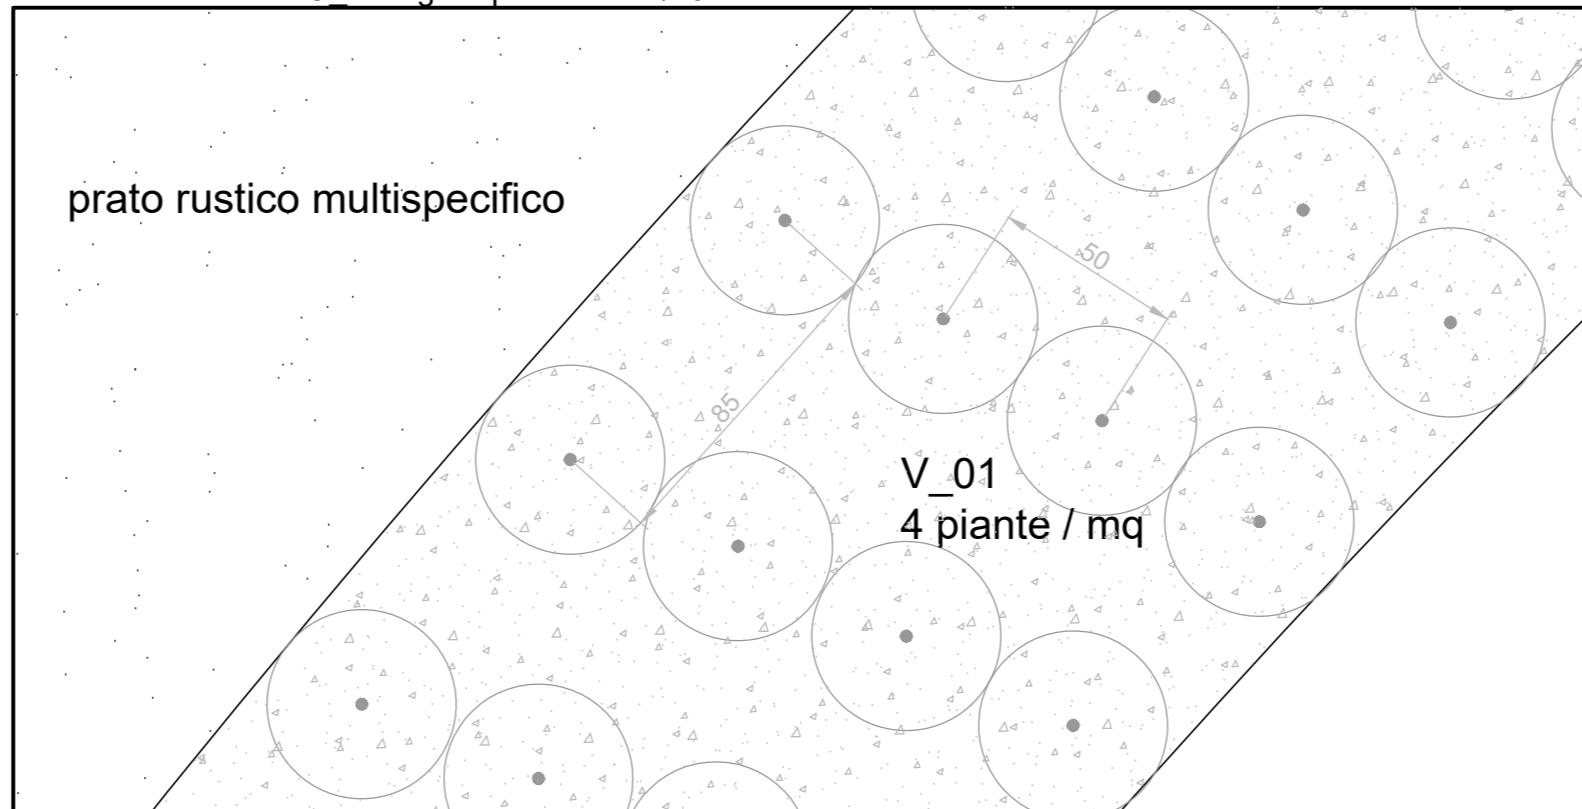


SESTI DI IMPIANTO dettaglio tipo 2 scala 1/20

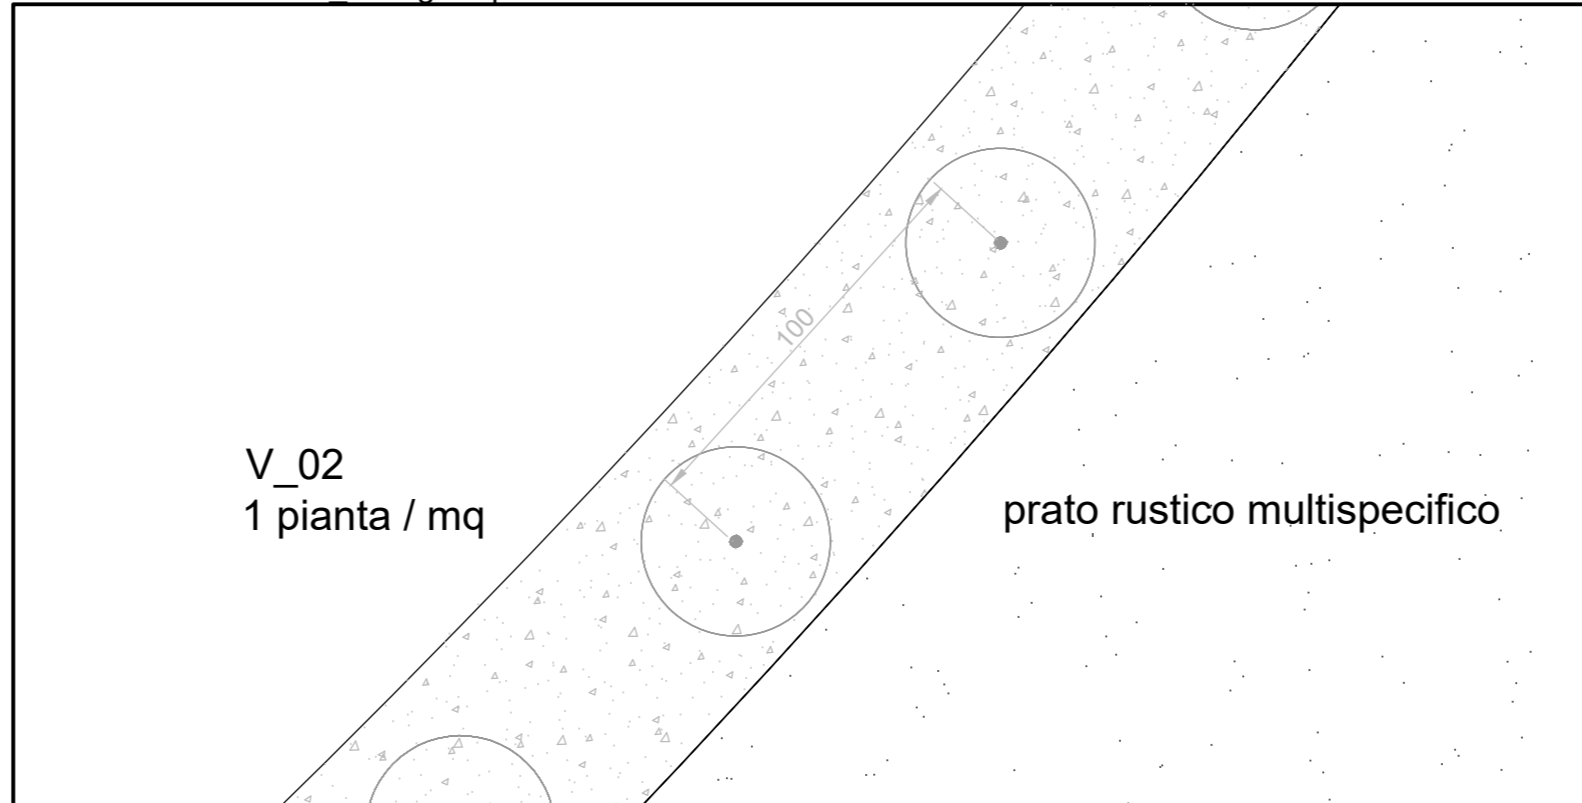

SCHEMA PIANTAGIONE PIANTE ARBUSTIVE *TEUCRIUM FRUTICANS* - sezione dettaglio tipo 2

terreno agrario in posto, additivato con ammendante organico, arato (profondità 30-40 cm) e freato (profondità 15 cm), modellato e livellato come da progetto

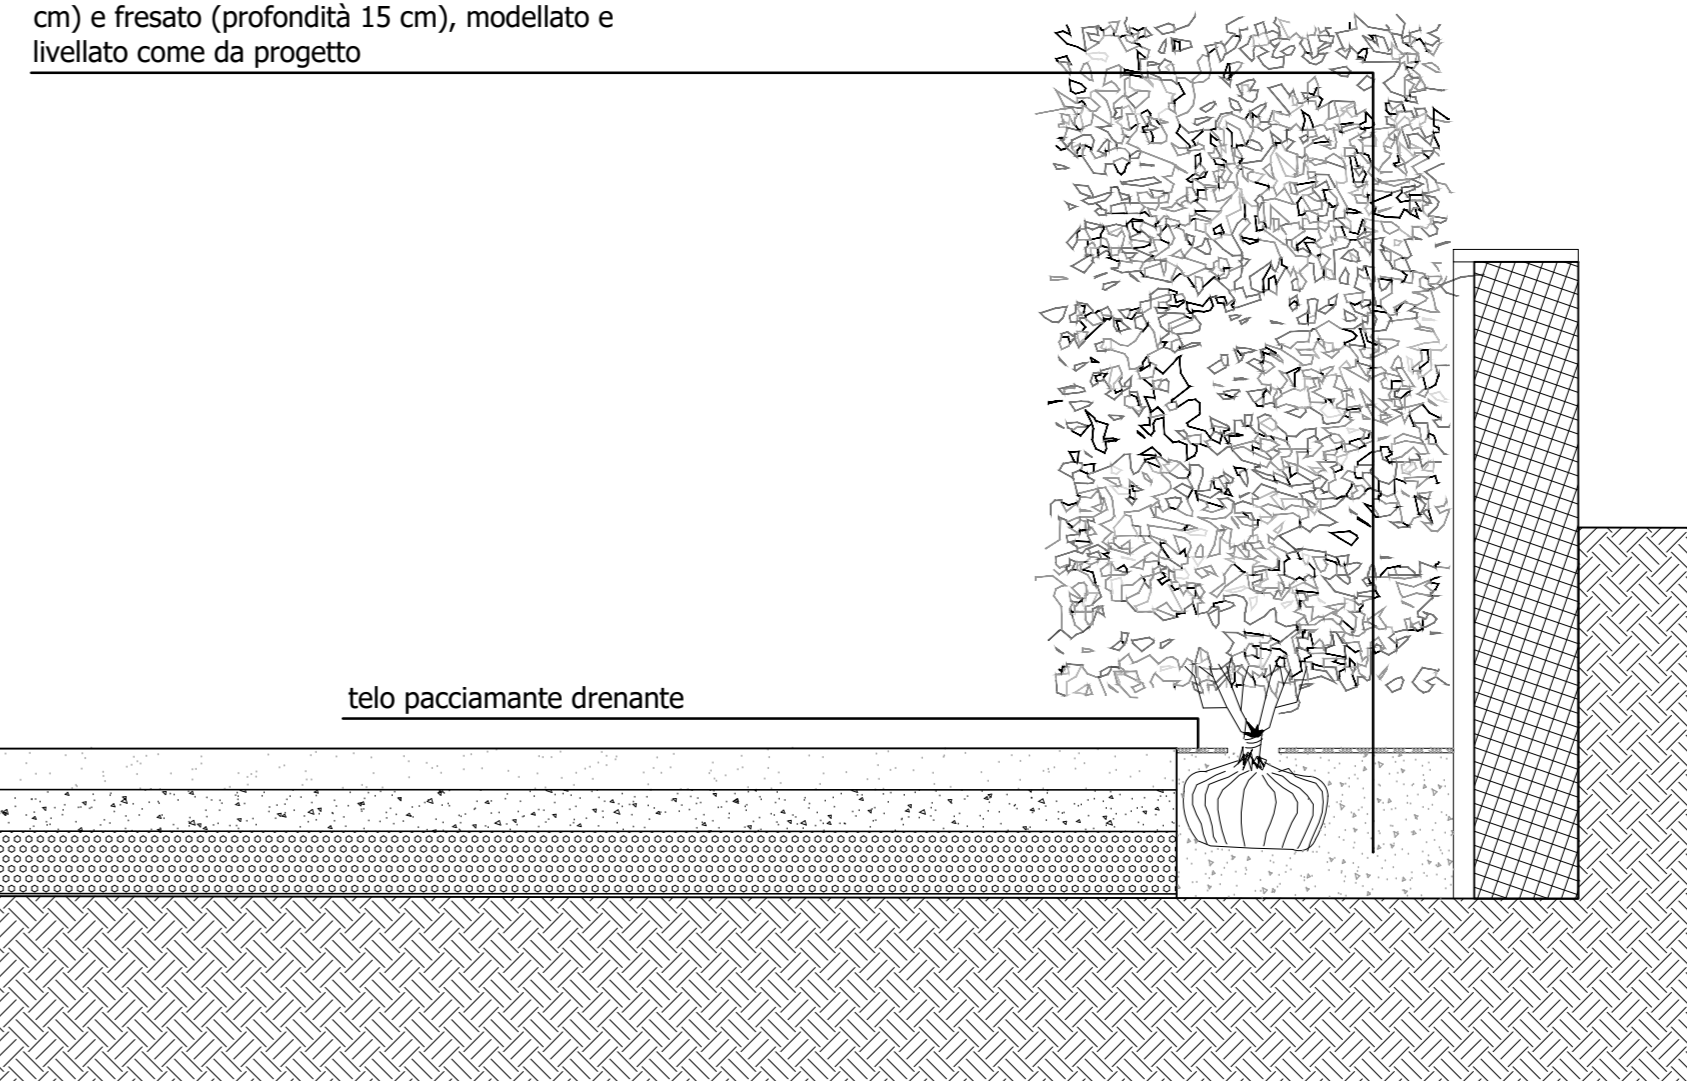


SCHEMA PIANTAGIONE PIANTE ARBUSTIVE *LAVANDULA STOECHAS*



telo pacciamante drenante

terreno agrario in posto, additivato con ammendante organico, arato (profondità 30-40 cm) e freato (profondità 15 cm), modellato e livellato come da progetto


sistema di subirrigazione con ala gocciolante pesante interrata autocompensante, con profondità di impianto 20 cm

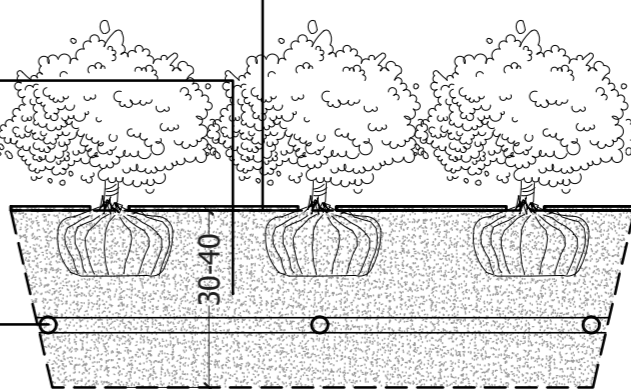


SCHEMA DELLE AREE VEGETATE

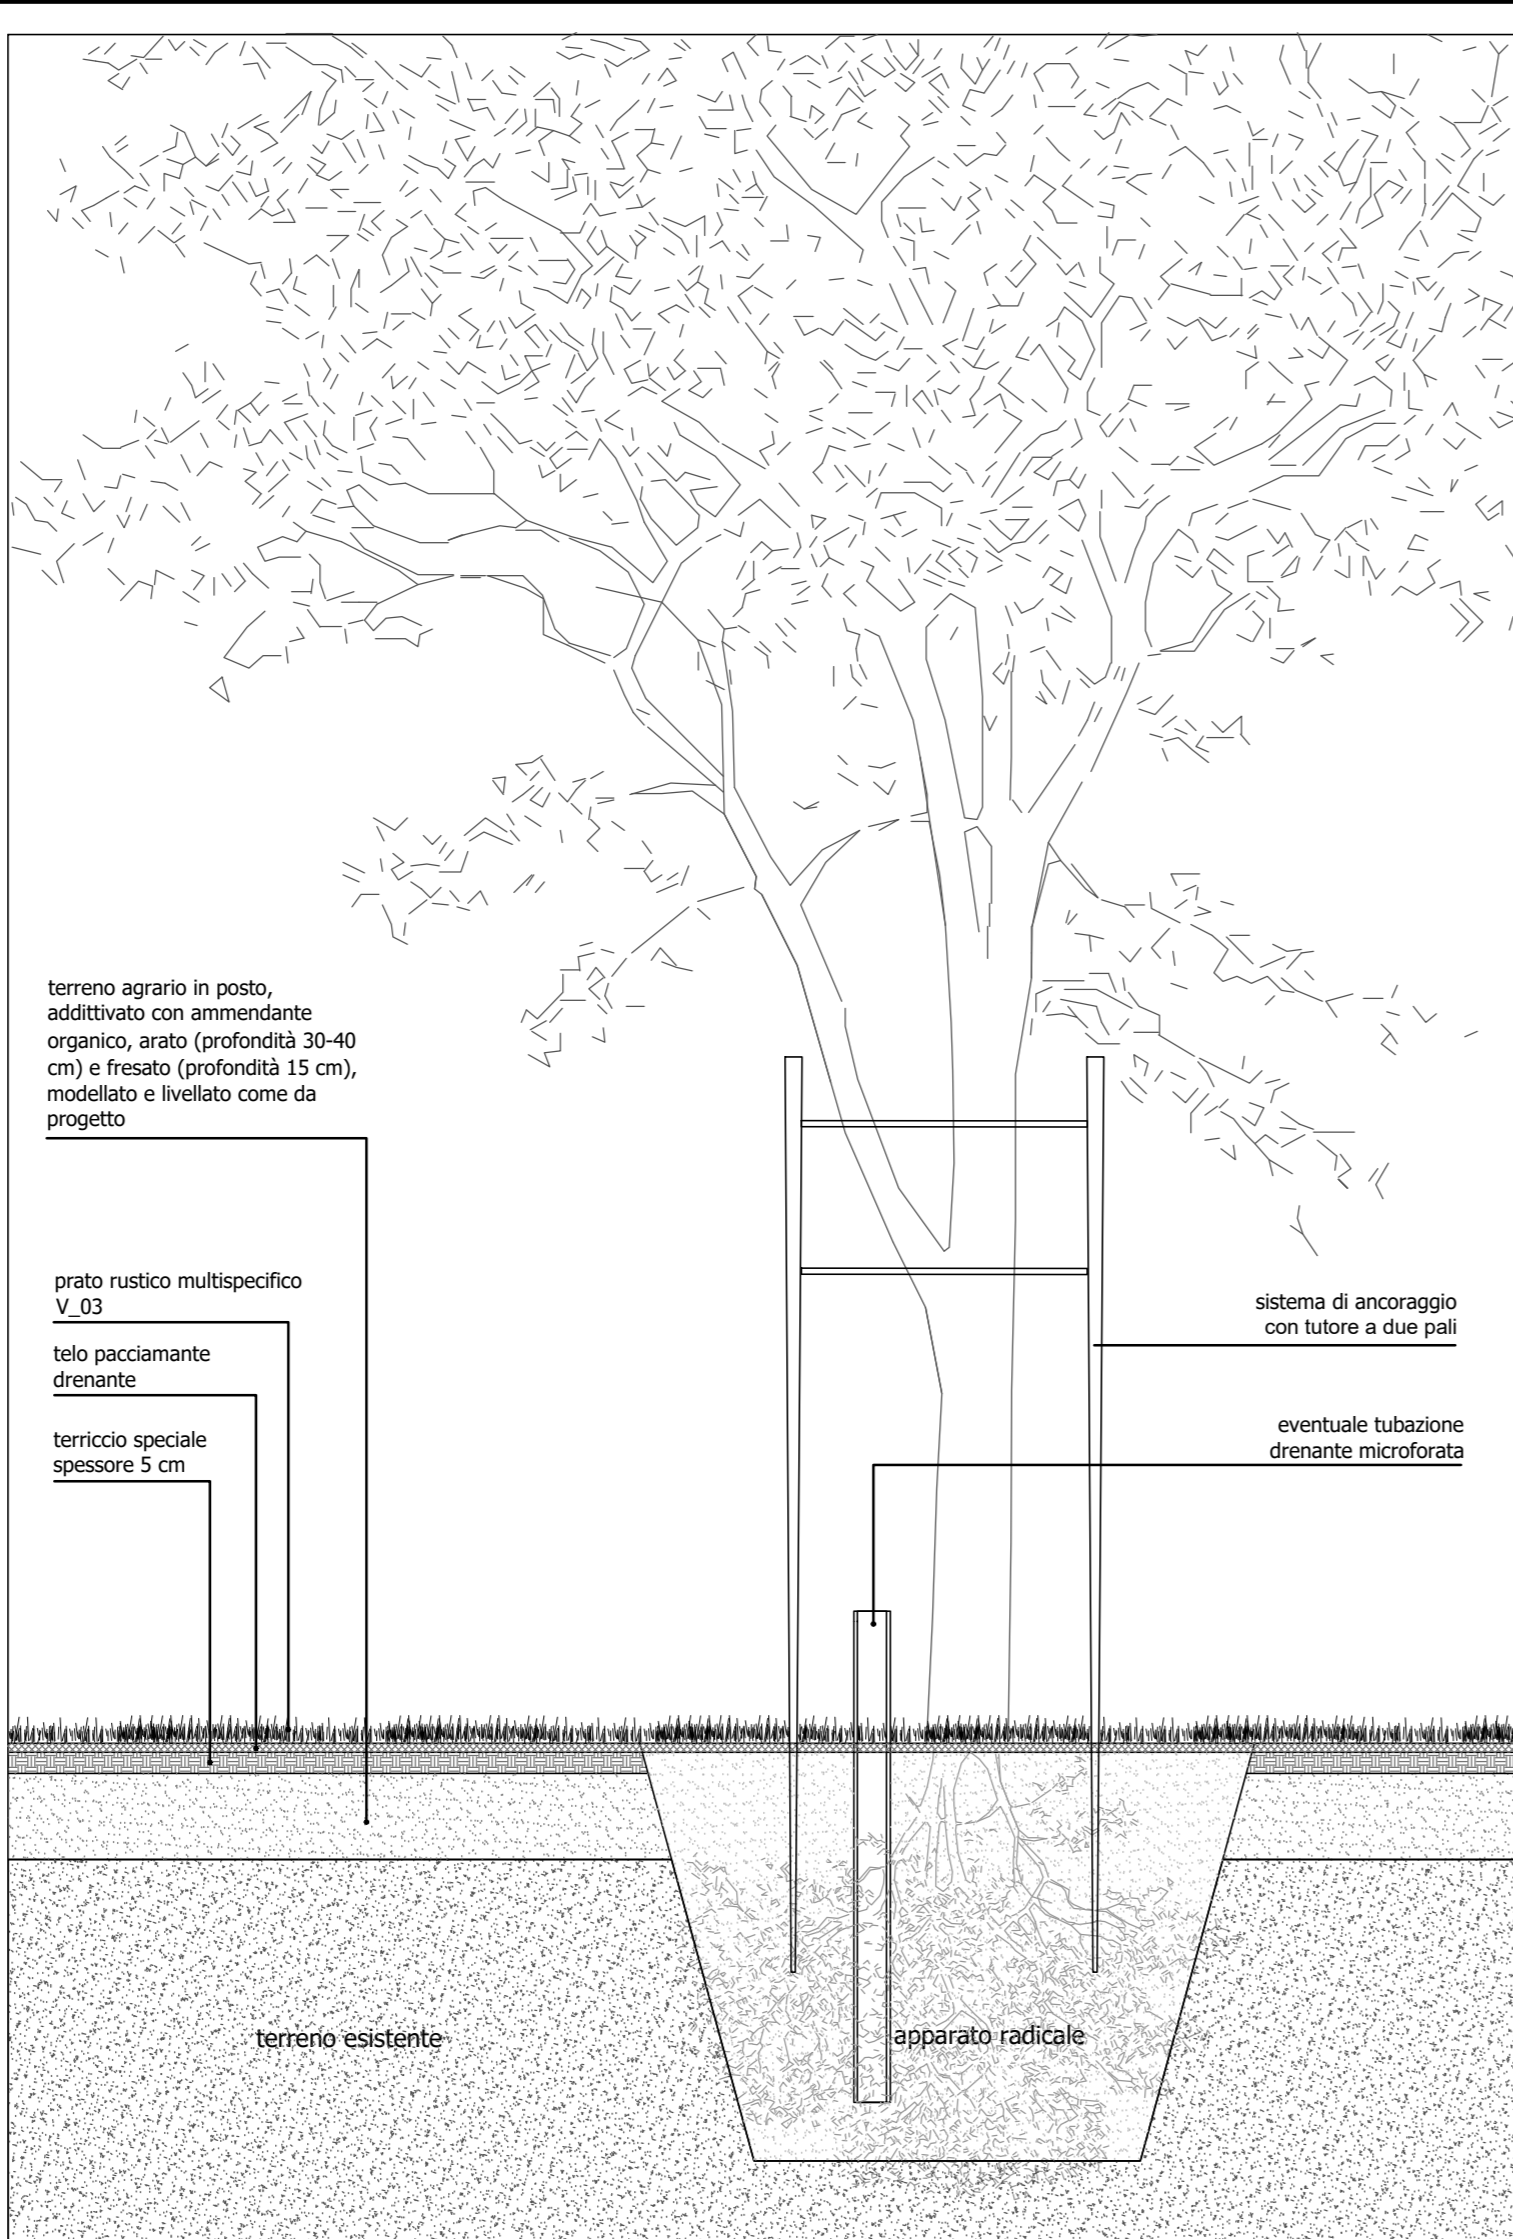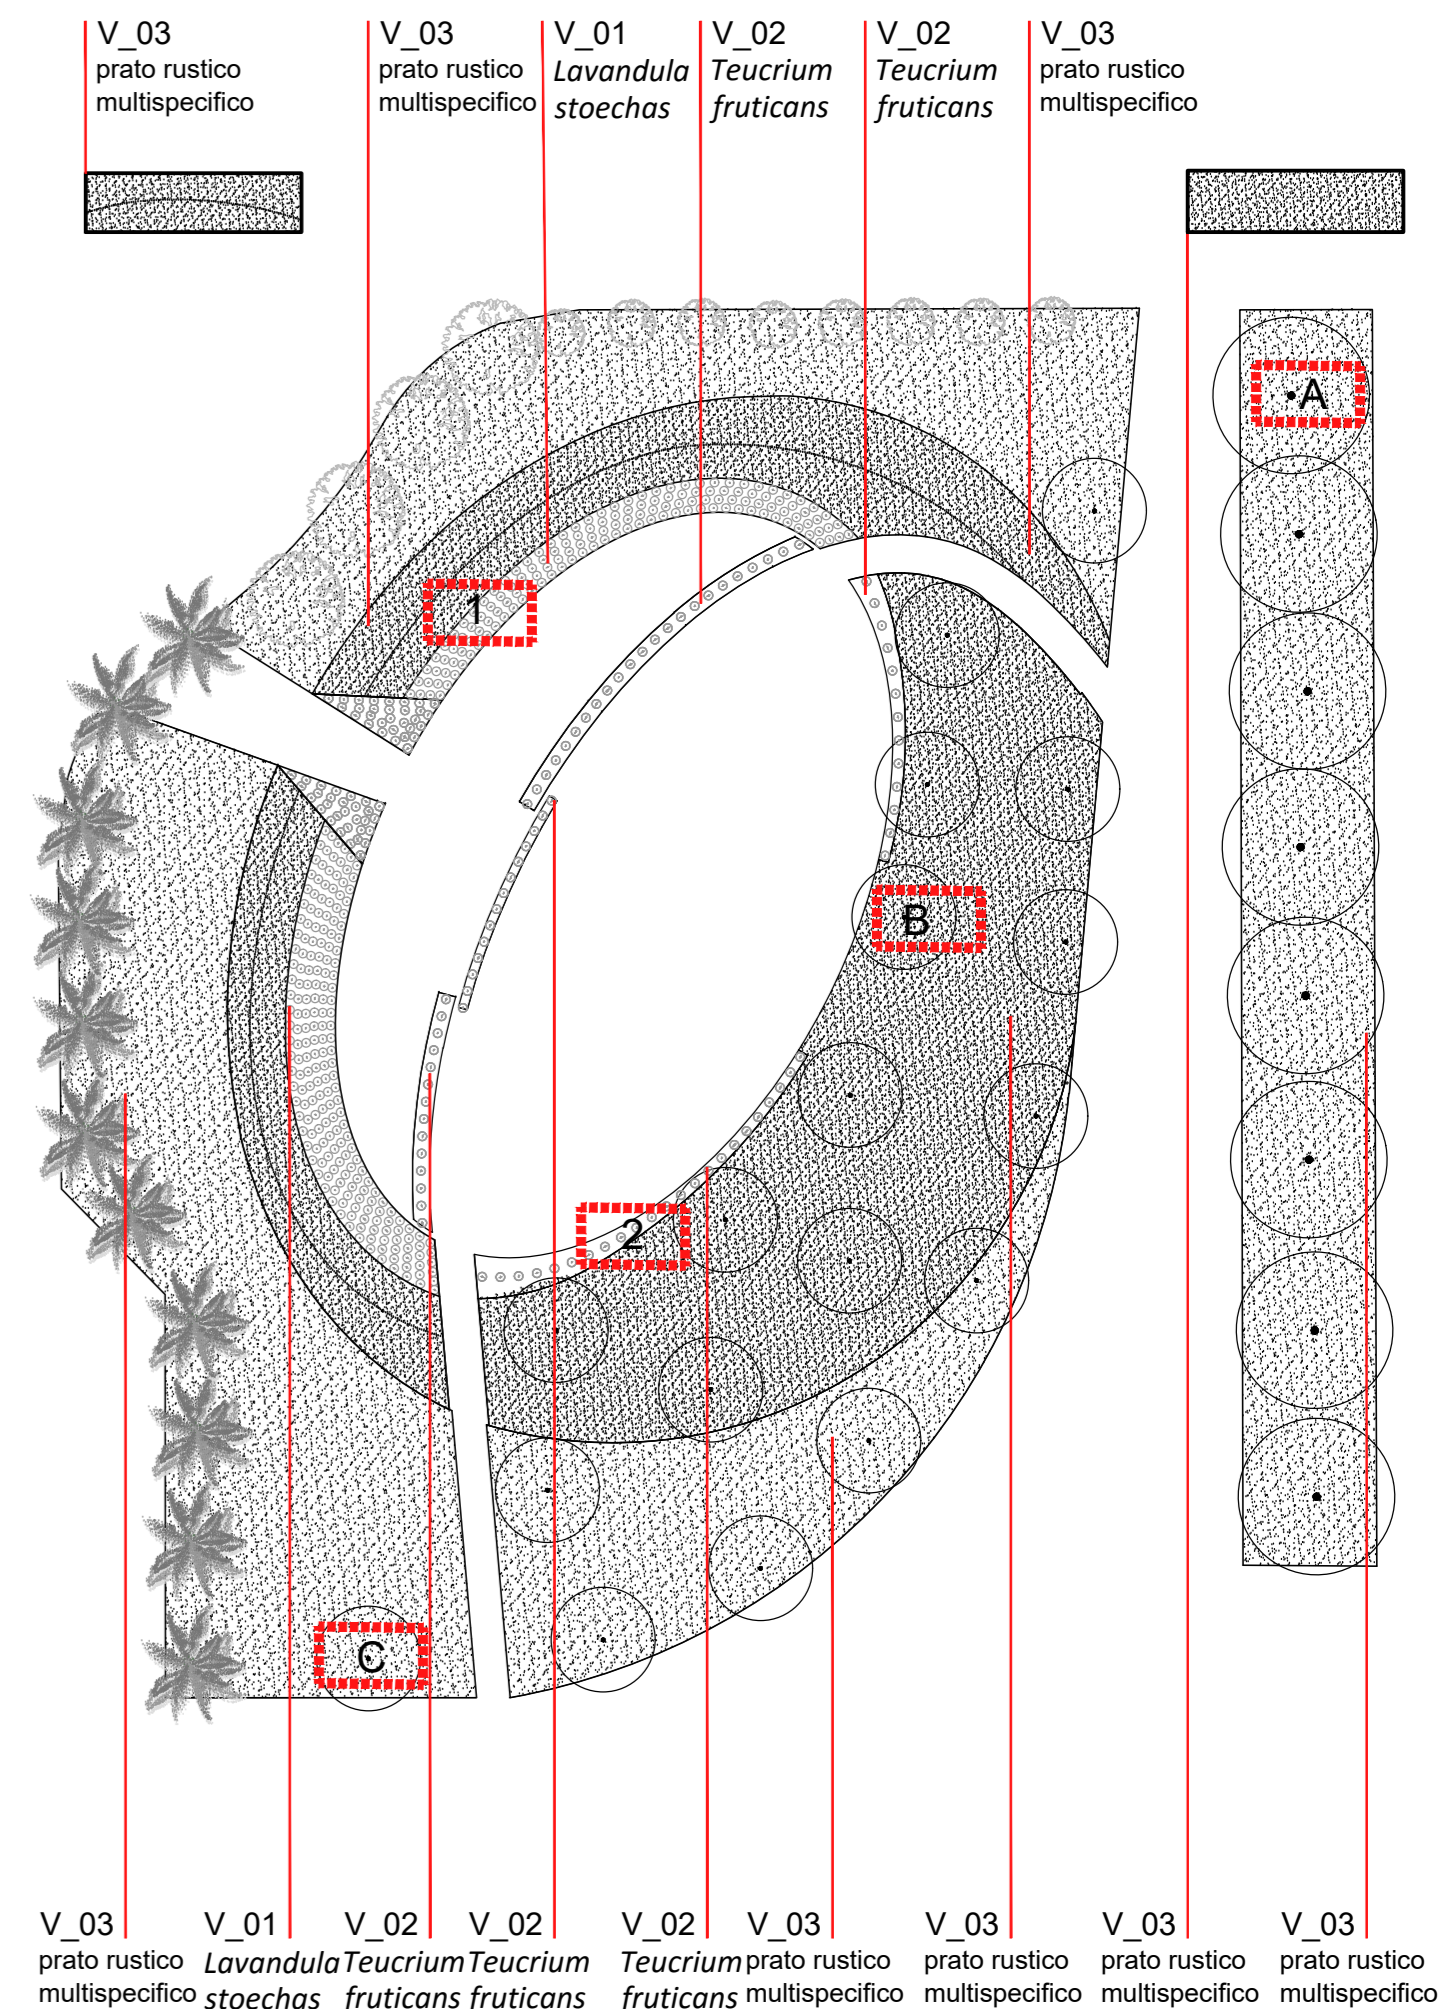

PIANTAGIONI ERBACEE E ARBOREE FILARE DI JACARANDA dettaglio tipo A scala 1/25
 OI_ *Olea oleaster*

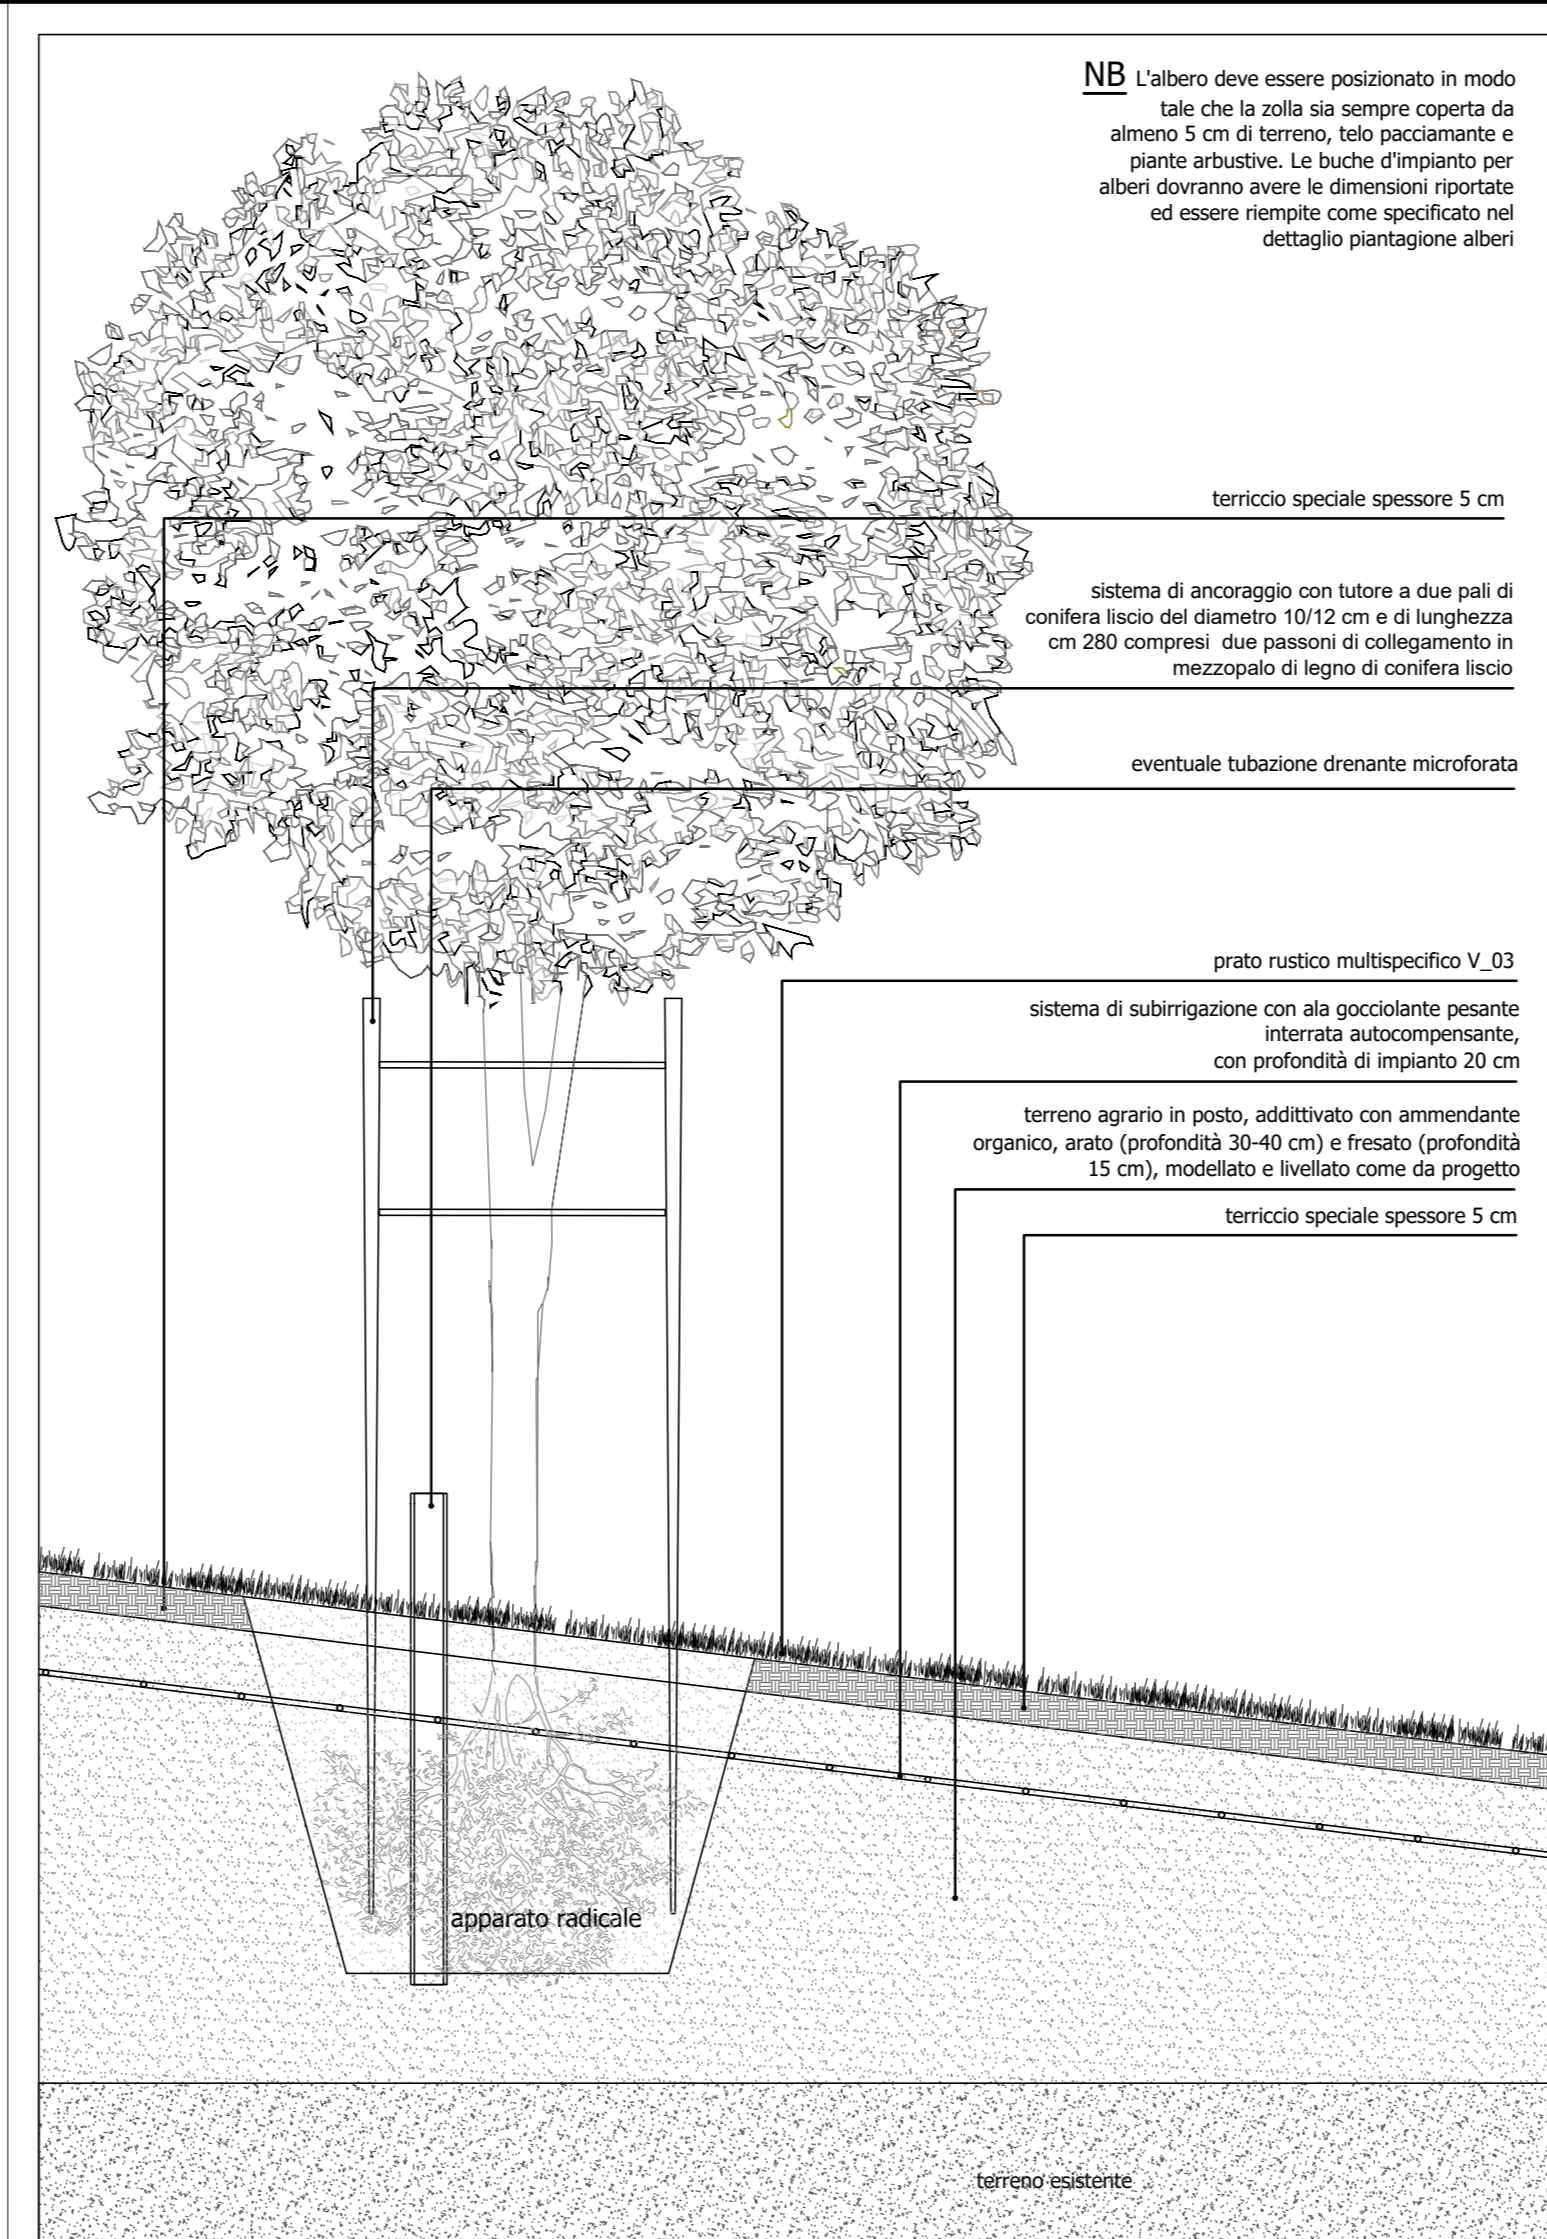

PIANTAGIONI ERBACEE, ARBUSTIVE E ARBOREE SULLE COLLINE dettaglio tipo B scala 1/25
 Ja_ *Jacaranda mimosifolia*

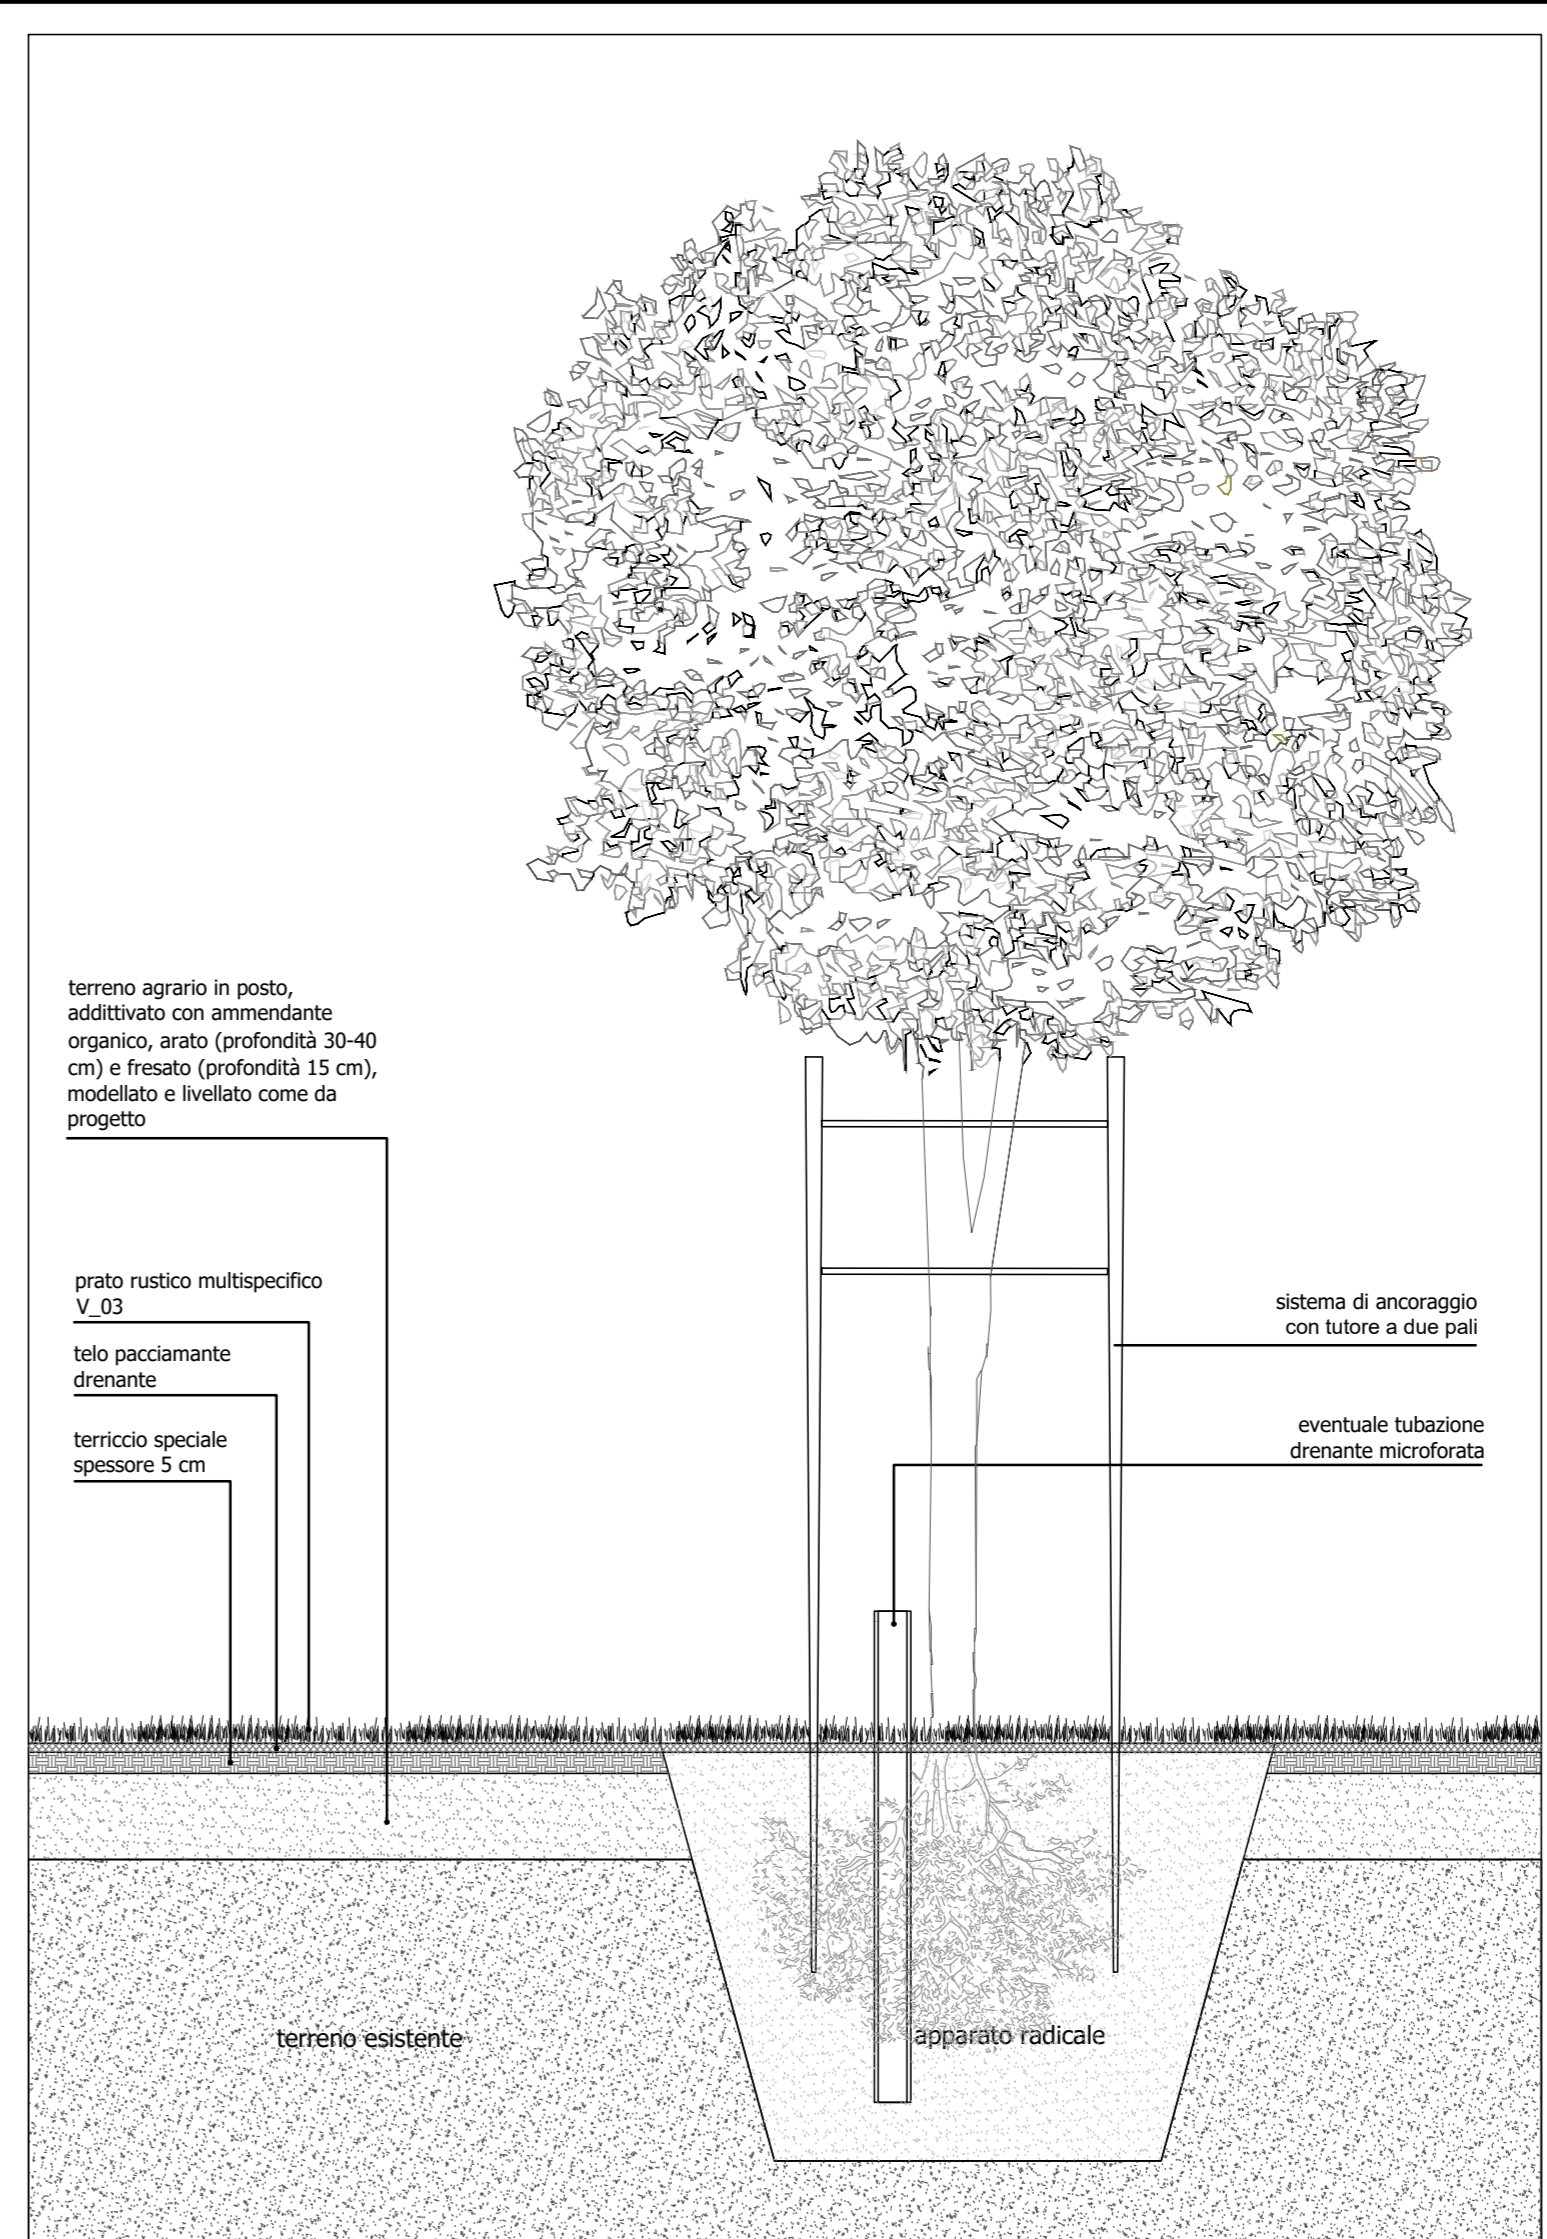

PIANTAGIONI ERBACEE, ARBUSTIVE E ARBOREE SUL PRATO FIORITO dettaglio tipo C scala 1/25
 OI_ *Olea oleaster*

CITTA' DI BARLETTA

Settore Edilizia Pubblica e Privata

ASSE PEDONALE ATTREZZATO

Lavori di realizzazione dell'asse pedonale attrezzato definito dalla 2ª variante del Piano di Zona ex-legge 167- AMPLIAMENTO DELL'ASSE ATTREZZATO "LOTTO A"

GRUPPO DI PROGETTAZIONE AGGIUDICATARIO
 Associazione Temporanea di Professionisti

CAPOGRUPPO MANDATARIA:
 A3D3 ARCHITETTI ASSOCIATI SRL
 Via delle Conche, 20 - 00154 Roma

MANDANTI:
 STUDIO TECNICO ARLOTTI BECCU
 DESIDERI RAIMONDO ARCHITETTI
 ASSOCIATI
 Via delle Conche, 26 - 00154 Roma

ARCHITETTO GIUSEPPE MATARRESE
 Via Emanuele Gianturco n.8 Canosa di Puglia (BT)

PROGETTAZIONE DEFINITIVA


Progettazione architettonica, strutturale, impiantistica, computi:

A3D3 ARCHITETTI ASSOCIATI
 costituzione e responsabilità dell'integrazione delle varie prestazioni professionali

ARCHITETTO GIUSEPPE MATARRESE
 Arch. Giuseppe Matarrese

Collaboratori:
 Arch. Laura Quaranta
 Arch. Lina Sperti

Collaboratori:
 Arch. Serena Magrini
 Arch. Umberto Caracciolo

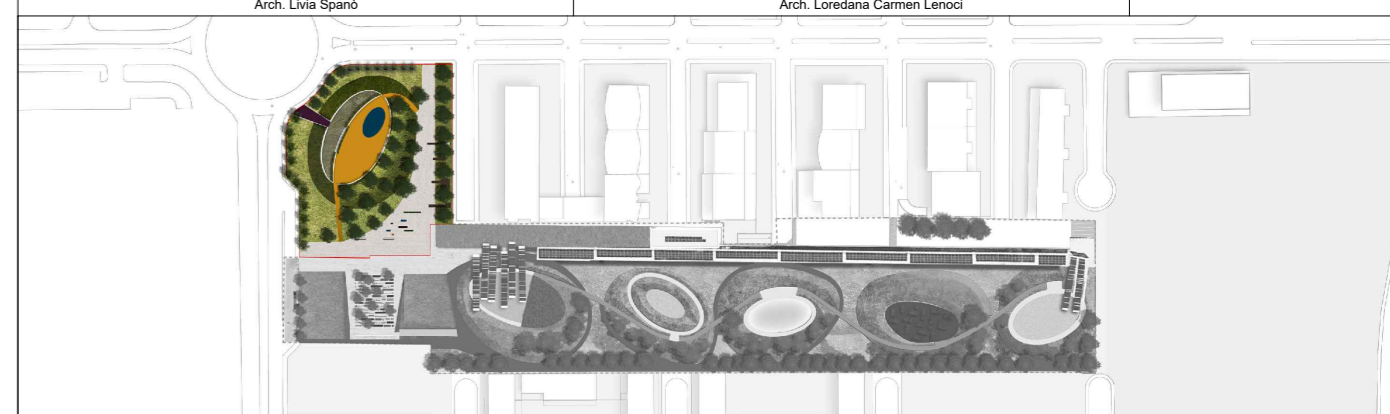

ELABORATO SCHEMI_SEZIONI_PARTICOLARI_AMPLIAMENTO LOTTO A

Scala	Tipo elaborato	Tavola n.
VARIE	VERDE	A VR PR 02
Revisione	Data	Descrizione
		12/07/2016
		Redazione
		Verifica
		Approvazione
RESPONSABILE UNICO DEL PROCEDIMENTO	COMMITTENTE	DIREZIONE LAVORI
Ing. Rosario Palmiessa	Comune di Barletta	Arch. Michele Beccu, Arch. Giuseppe Matarrese