


	AREA DI INTERVENTO
	Collettore esistente per la raccolta delle acque superficiali Ø 200 QUOTE da p1 - (2,37) mt a p2 - (3,62) mt
	Pozzetti principali di smaltimento e scarico acque
	Caditoie per lo smaltimento delle acque reflue della pista e del campo di calcio QUOTA 49,83
	Canaletta con griglia antitacco
	Tubazione impianto idrico esistente
	Punto di allaccio alla rete idrica principale
	Pozzetto con presa d'acqua per innaffiamento in cls prefabbricato (30x30)
	Predisposizione tubazione per allaccio a rete idrica esistente (altro appalto)
	Predisposizione cavidotto per n.3 corrugati Ø83 per allaccio centralina impianto irrigazione (altro appalto)
	Quote campo stato attuale
	Quote superficiali bordo campo / pista atletica



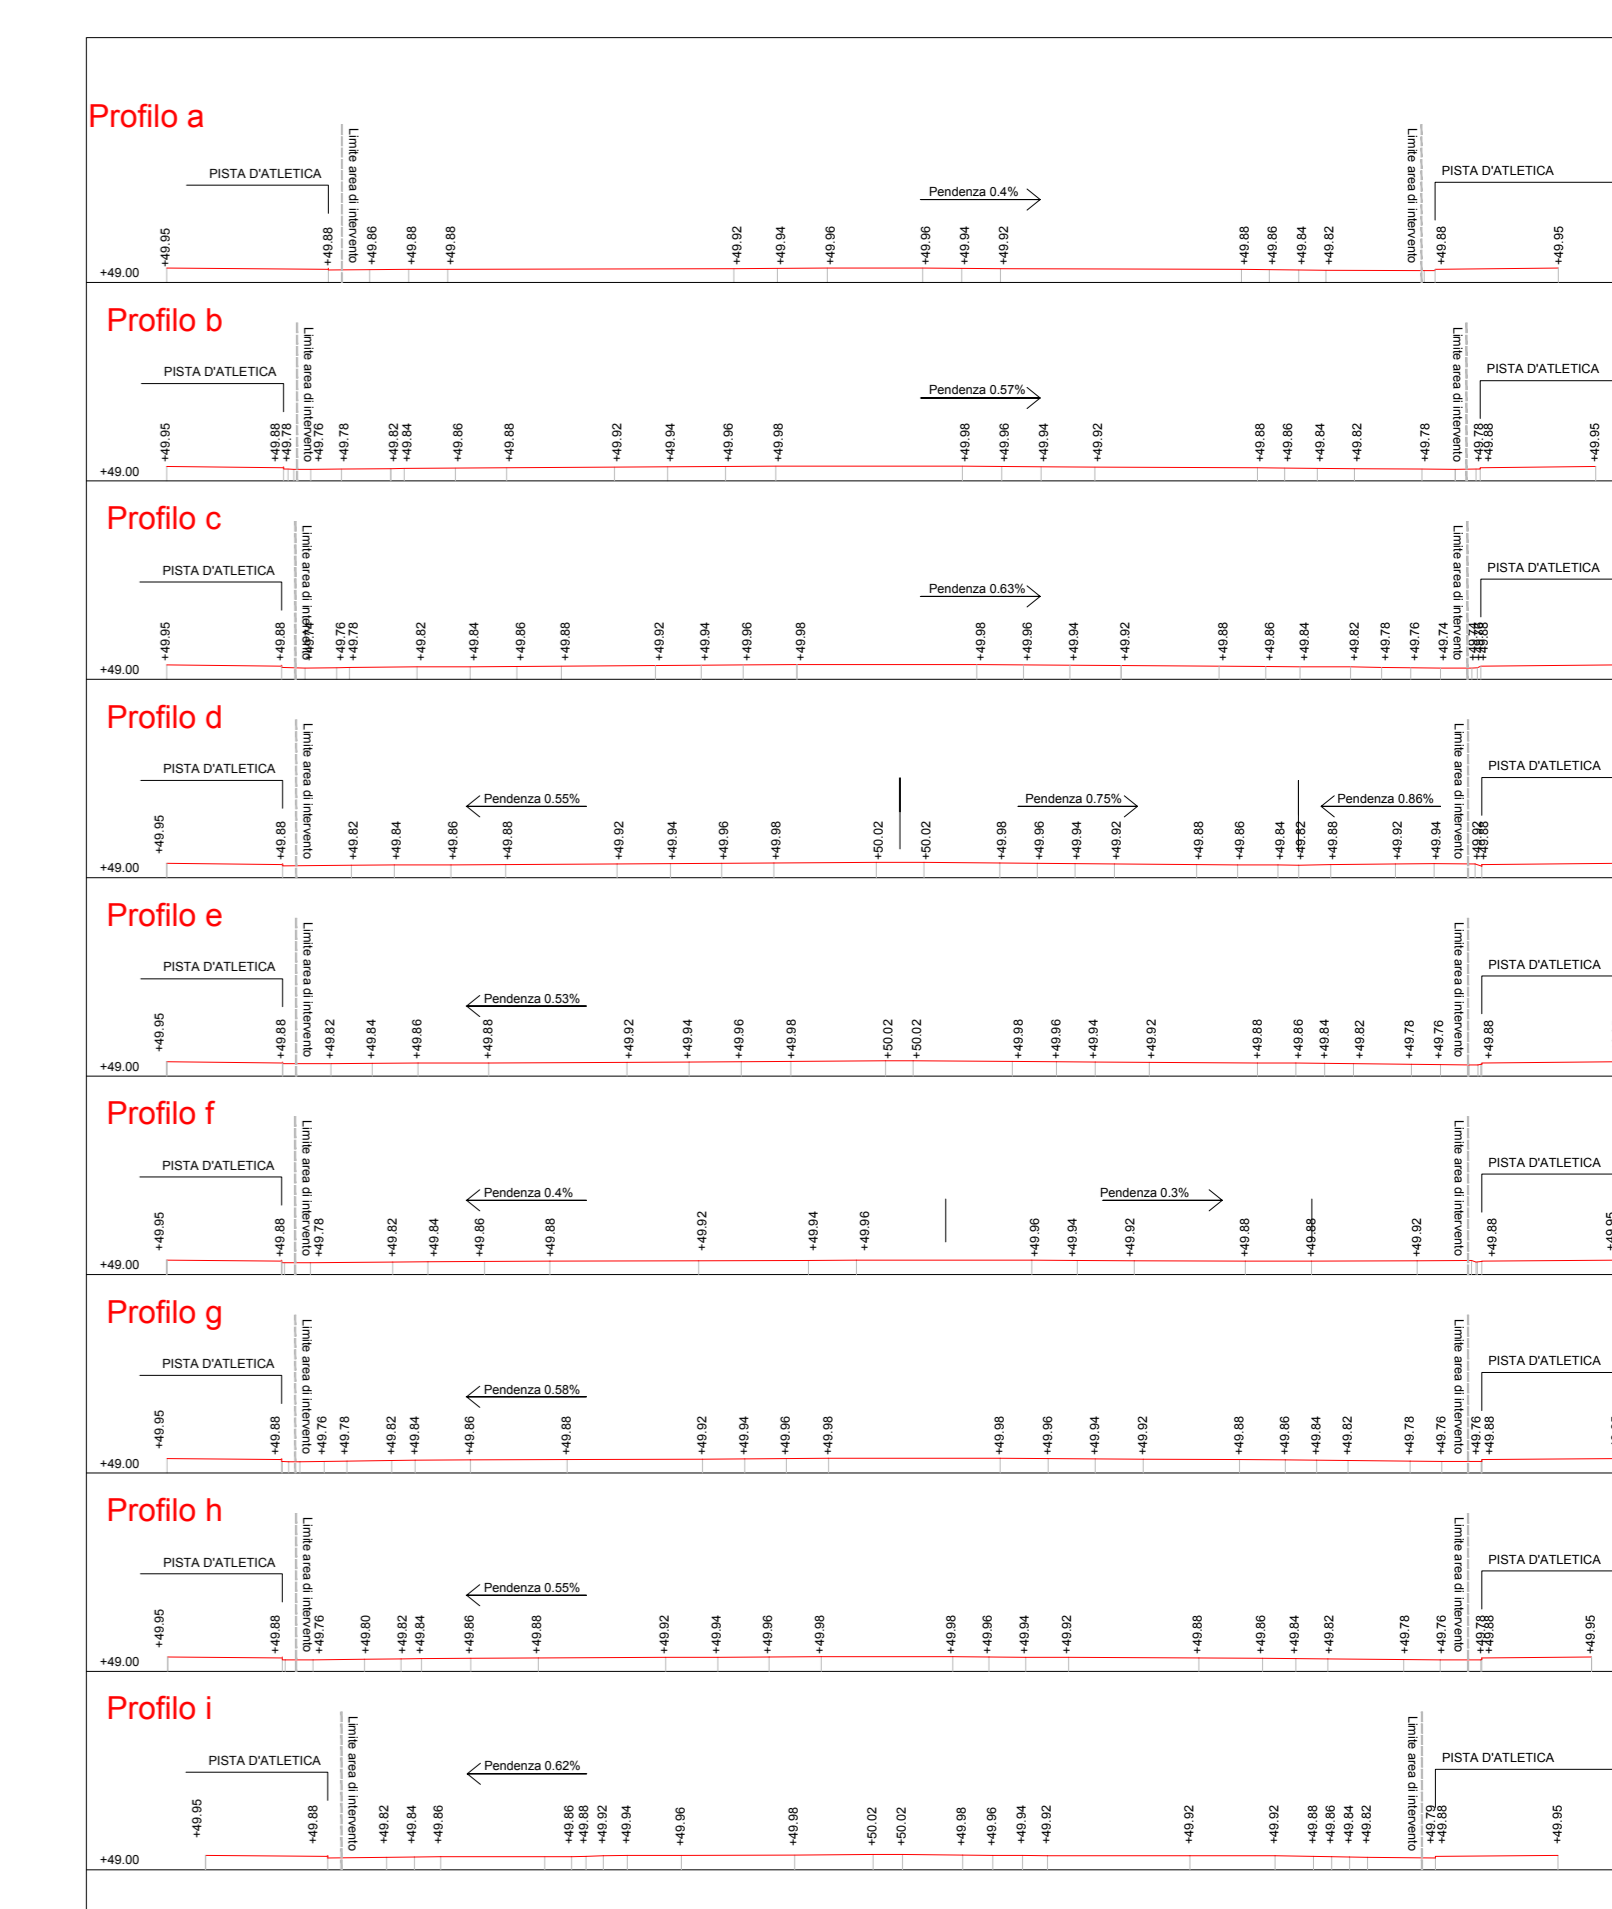

COMUNE DI BARLETTA
STADIO "COSIMO PUTTILLI"
RIFACIMENTO CAMPO DI CALCIO IN ERBA NATURALE
PROGETTO ESECUTIVO

STAZIONE APPALTANTE:



ITALIA CONI SERVIZI

CONI SERVIZI S.p.A. GESTIONE PATRIMONIO E CONSULENZE IMPIANTI SPORTIVI
DIREZIONE GESTIONE PATRIMONIO E CONSULENZE IMPIANTI SPORTIVI
Ingegneria e Gestione Patrimonio e Responsabilità
Ing. Emiliano Curi

DIRETTORE TECNICO: ARCH. ALBERTO LUCANTONI
PROGETTISTA: DOT. AGR. VALERIANO BERNARDINI
R.U.P.: ING. EMILIANO CURI
CSP: ING. VINCENZO CANDIA

ELABORATO: PLANIMETRIA GENERALE STATO DI FATTO
EA02
SCALA: 1:200 - 1:500 - 1:10
DATA LUGLIO 2016

