


COMUNE DI BARLETTA
Provincia di Barletta-Andria-Trani

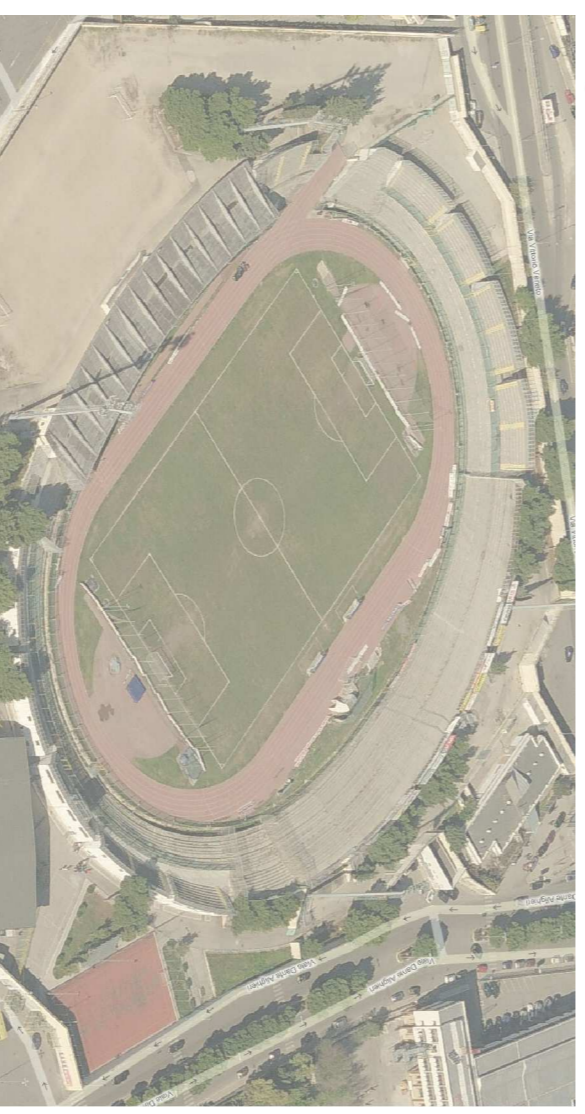

PROGETTO DEFINITIVO

Titolo progetto:
**ADEGUAMENTO FUNZIONALE DELLO STADIO
COMUNALE "C. PUTTILLI" - COMPLETAMENTO 1.° LOTTO**

Comittente:
Comune di Barletta
corso V. Emanuele, 94 - 70051 Barletta (BT)

Progettazione:
Ing. Pierino Profeta
via Mirino Corenna n.44
70126 - Bari (BA)

Titolo elaborato:
**RILIEVO - IMPIANTO SPORTIVO
Planimetrie servizi atleti**

Scala: 1:100

Cod. elaborato:
R03
Data: 09/2 agosto 2017