

LEGENDA

NUMERO POSTI TOTALI: 8449 + 25 (Piazzola Spettatori O.A.) = 8474

SETTORE CURVA NORD - TOTALE posti a sedere: 1823

CORPO A - Viali Tm. = P. 04 - P. 05
CORPO B - Viali Tm. = P. 06 - P. 07

SETTORE DISTINTI - TOTALE posti a sedere: 2391

CORPO C - Viali Tm. = P. 08 - P. 11
CORPO D - Viali Tm. = P. 12 - P. 13
CORPO E - Viali Tm. = P. 14 - P. 15

SETTORE CURVA SUD (Settore Ospiti) - TOTALE posti a sedere: 2009

CORPO F - Viali Tm. = P. 16 - P. 19
CORPO G - Viali Tm. = P. 20 - P. 21
CORPO H - Viali Tm. = P. 22 - P. 23

SETTORE TRIBUNA AUTORITA' - TOTALE posti a sedere: 1588


Non sono previsti modifiche rispetto allo stato dei luoghi

SETTORE CURVA NORD (CORPO A + CORPO B)
Totale posti a sedere: 1823

SETTORE CURVA SUD (Settore Ospiti) (CORPO C + CORPO D + CORPO E)
Totale posti a sedere: 2009

SETTORE DISTINTI (CORPO C + CORPO D + CORPO E)
Totale posti a sedere: 2391

SETTORE TRIBUNA AUTORITA'
Totale posti a sedere: 1588

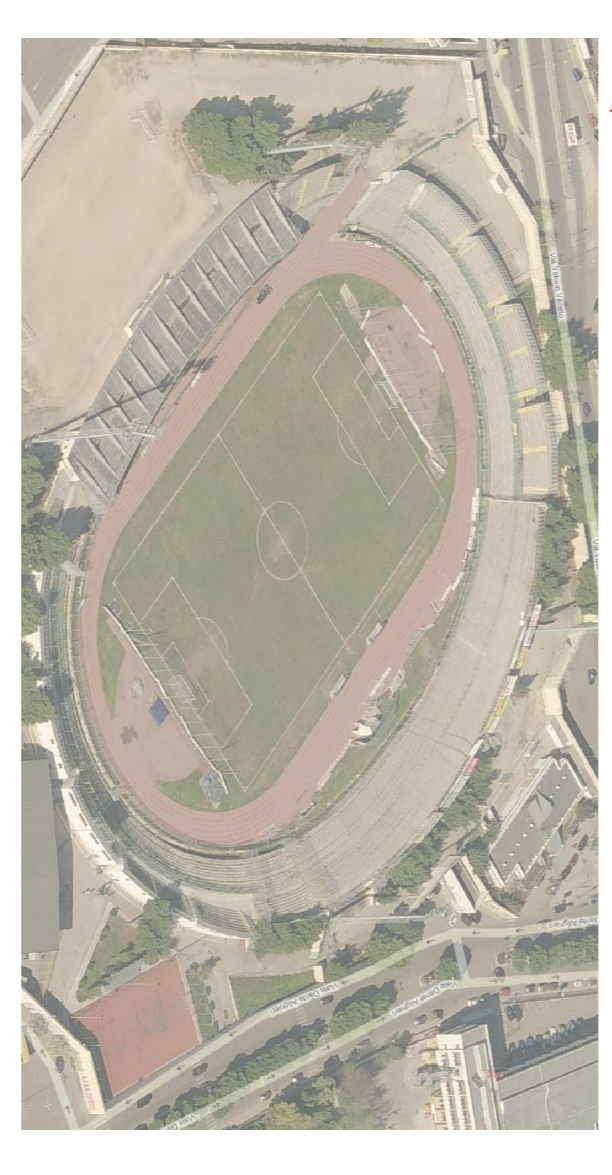

COMUNE DI BARILETTA
Provincia di Barletta-Andria-Trani

PROGETTO DEFINITIVO

TITOLO PROGETTO:
ADEGUAMENTO FUNZIONALE DELLO STADIO
COMUNALE "C. PUTTILLI" - COMPLETAMENTO 1° LOTTO

Committente: Comune di Barletta
corso V. Emanuele, 94 - 70051 Barletta (BT)

Progettista: Ing. Pierluigi Proietta
Via Principe Amedeo, 14/4
70051 Barletta (BT)

Titolo elaborazione: Progetto
P 03
Pianta Generale

Cod. elaborazione: P 03
Data: 09/02/2017

Scala: 1:200