PIANTA CURVA NORD
Scala 1:200

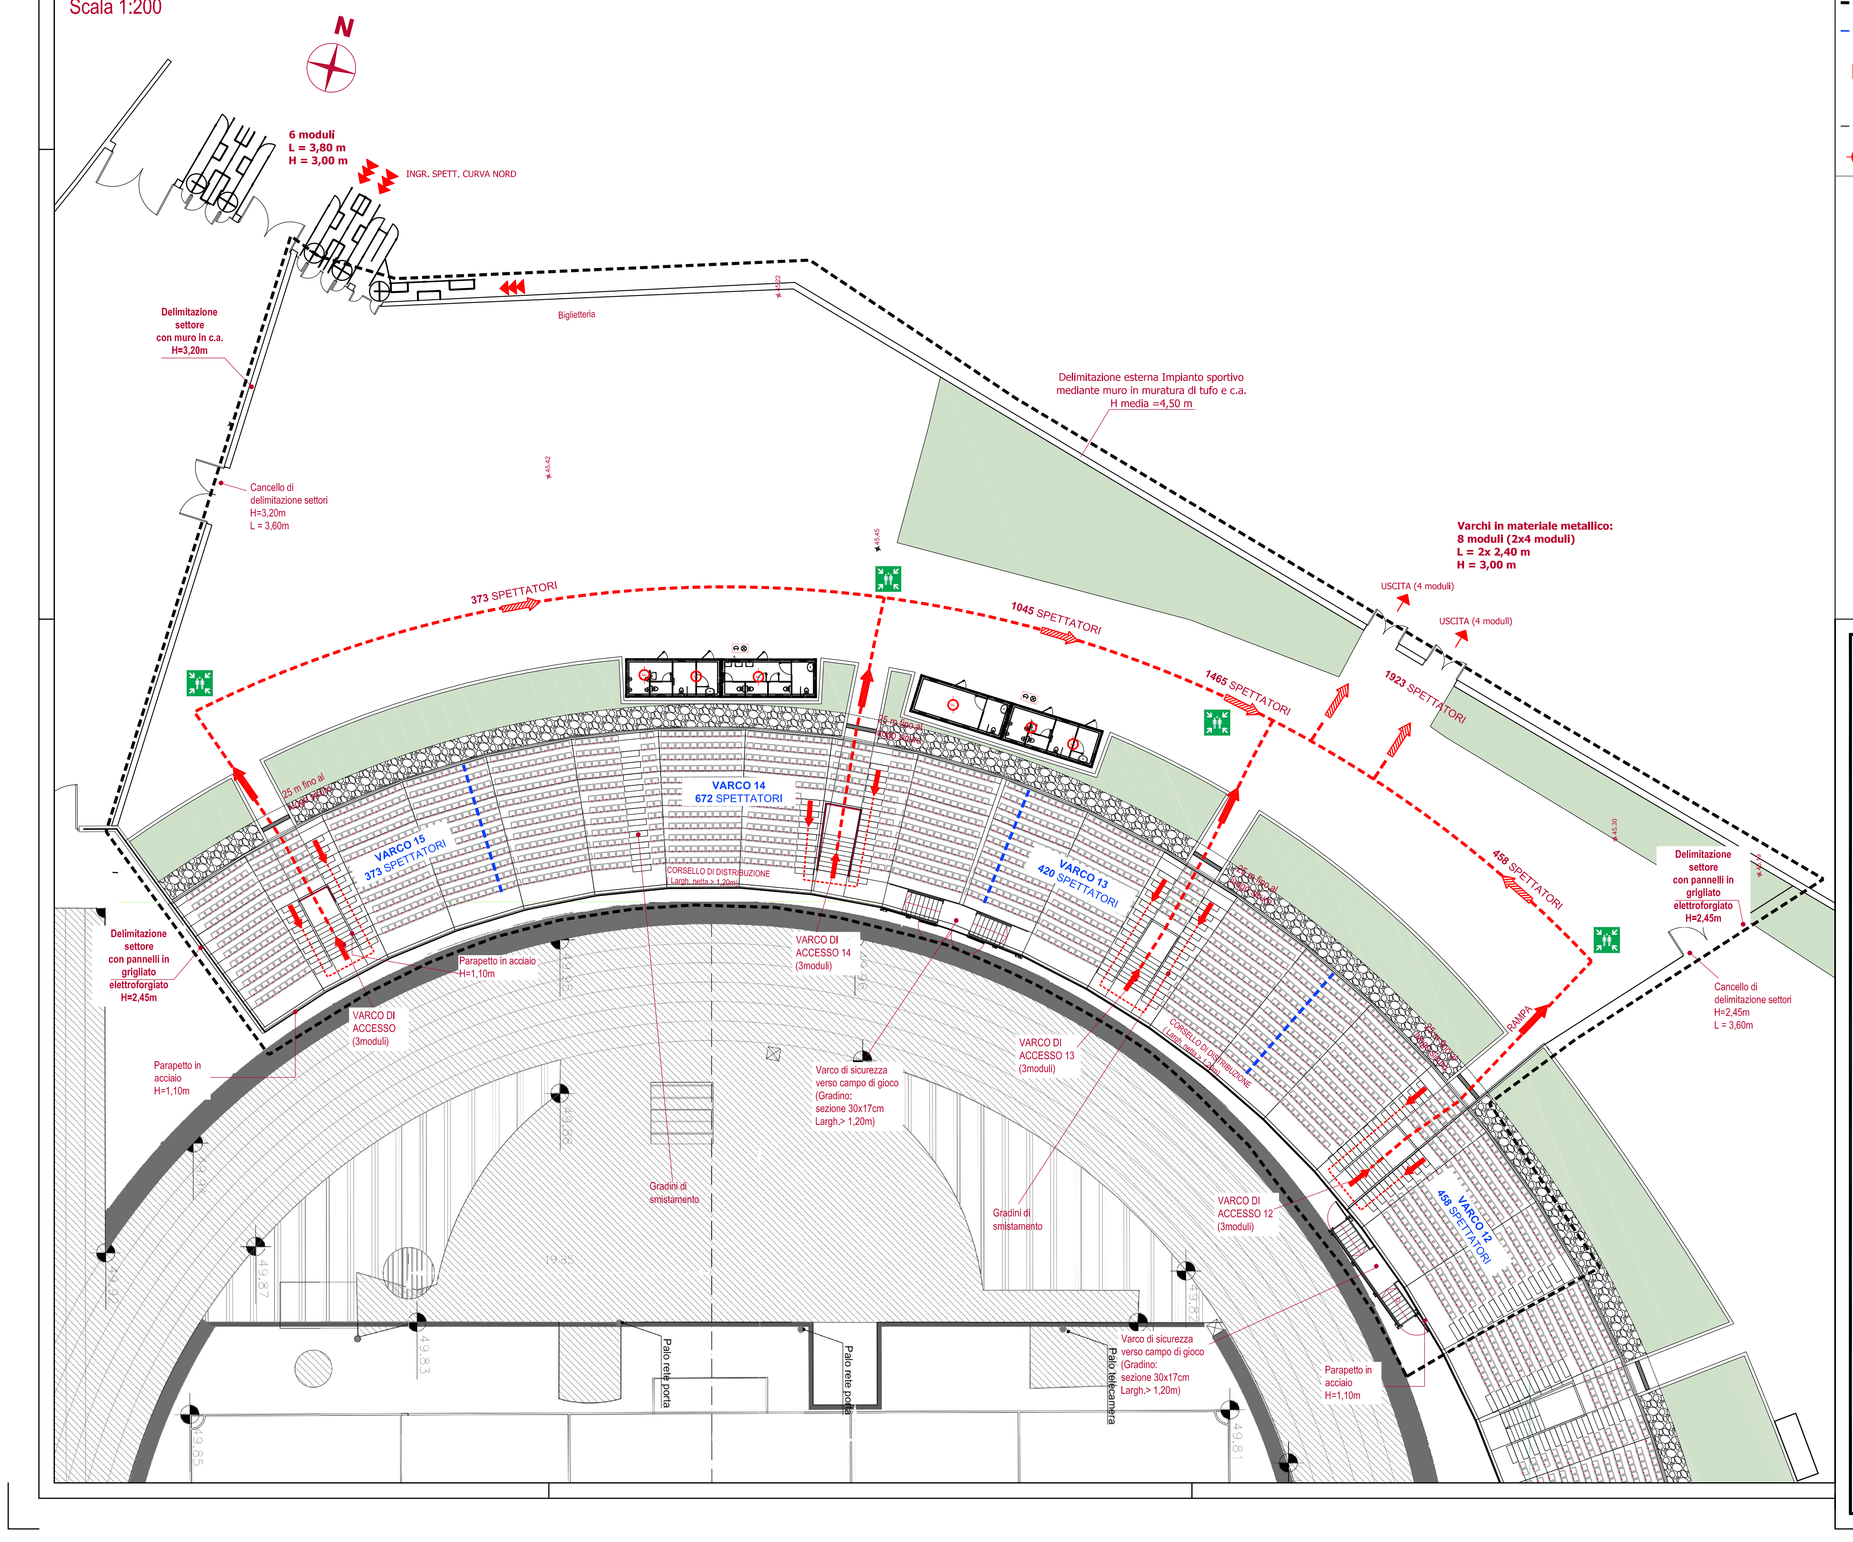

LEGENDA

- LIMITE SETTORE CURVA NORD
- DELIMITAZIONE NUMERO DI SPETTATORI AFFERENTI A CIASCUN VARCO
- INGRESSO AL SETTORE
- USCITA DI SUCUREZZA
- DELIMITAZIONE FRA SETTORI
- RILEVATORE DI FUMO
- PERCORSI SPETTATORI
- PERCORSO DI USCITA VERSO IL BASSO
- PERCORSO DI USCITA VERSO L'ALTO
- PERCORSO DI USCITA ORIZZONTALE
- AVVISATORE OTTICO ACUSTICO DI ALLARME ANTINCENDIO
- IDRANTE UNI 45
- ATTACCO AUTOPOMPA UNI 70
- ESTINTORE
- LUOGO SICURO

PLANIMETRIA GENERALE DI RIFERIMENTO
Scala 1:2000

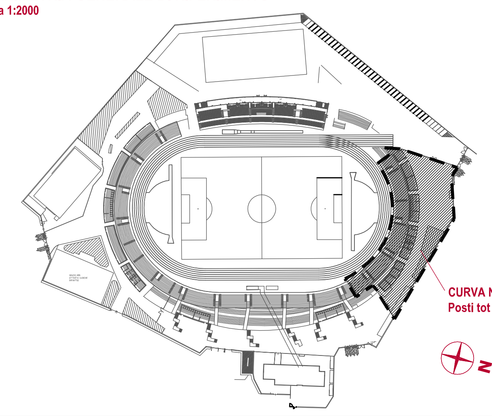

COMUNE DI BARLETTA
Provincia di Barletta-Andria-Trani

PROGETTO DEFINITIVO

Titolo progetto:
ADEGUAMENTO FUNZIONALE DELLO STADIO COMUNALE "C. PUTTILLI" - COMPLETAMENTO 1° LOTTO

Committente:
Comune di Barletta
corso V. Emanuele, 94 - 70051 Barletta (BT)

Progettazione:
Ing. Pierino Profeta
via Mimmo Conenna n.44
70126 - Bari (BA)

Firmato digitalmente da pierino profeta
CN = pierino profeta
O = ordine degli ingegneri della provincia di bari
C = IT

Titolo elaborato:
Flussi e Vie di Esodo
Settore Curva Nord

Cod. elaborato: **PI05**

Scala: 1:200

Data: agg.2_agosto 2017