PIANTA DISTINTI
Scala 1:200

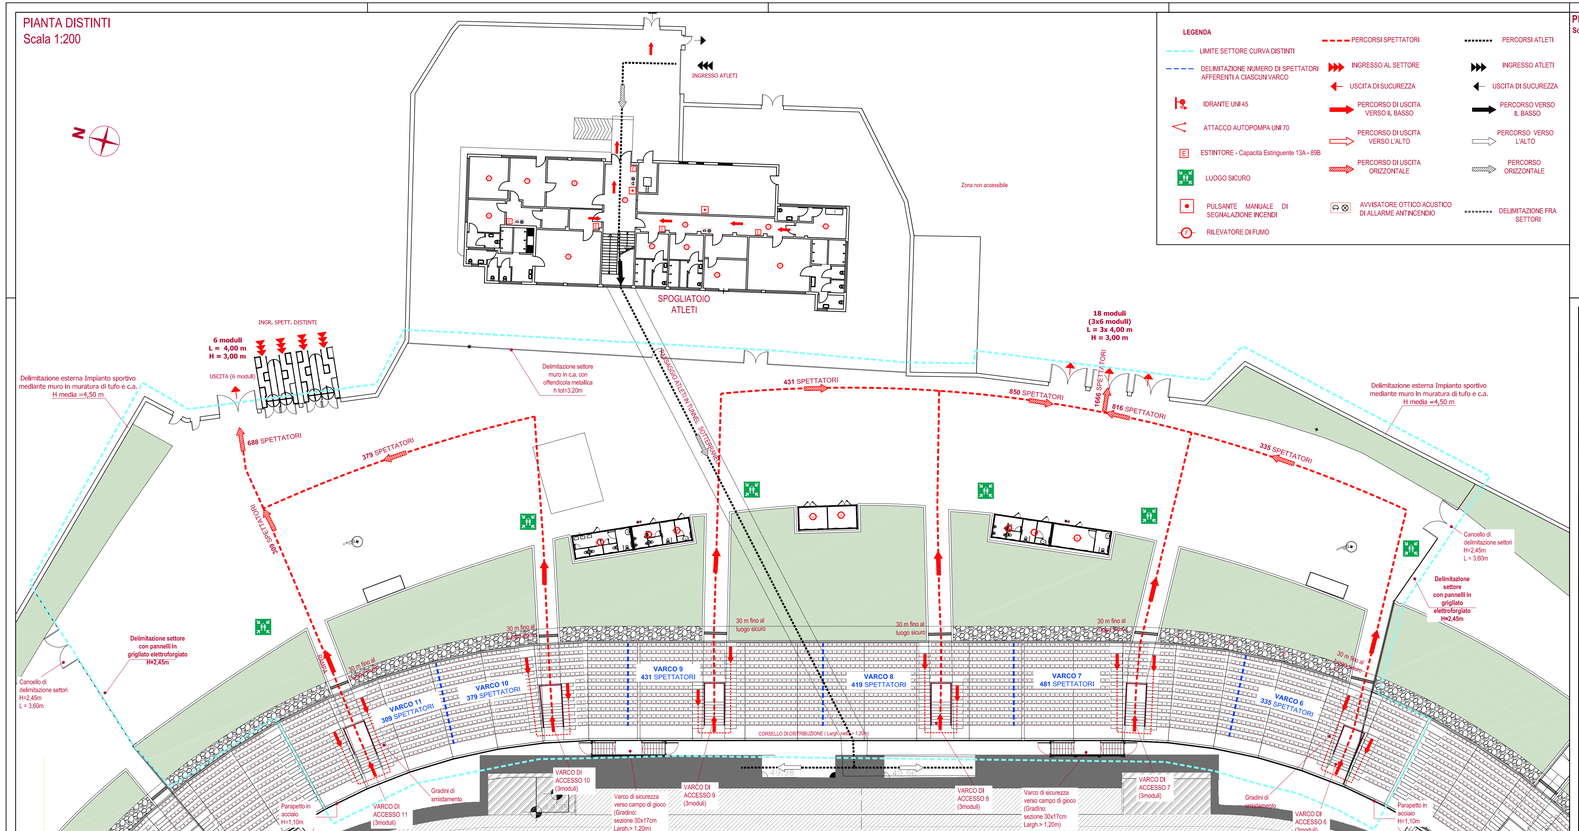

LEGENDA

- LIMITE SETTORE CURVA DISTINTI
- DELIMITAZIONE NUMERO DI SPETTATORI AFFERENTI A CIASCUN VARCO
- IDRANTE UNI 45
- ATTACCO AUTOPOMPA UNI 70
- ESTINTORE - Capacità Estinguente 13A - 89B
- LUOGO SICURO
- PULSANTE MANUALE DI SEGNALAZIONE INCENDI
- RILEVATORE DI FUMO
- PERCORSI SPETTATORI
- INGRESSO AL SETTORE
- USCITA DI SUCURREZZA
- PERCORSO DI USCITA VERSO IL BASSO
- PERCORSO DI USCITA VERSO L'ALTO
- PERCORSO DI USCITA ORIZZONTALE
- AVVISATORE OTTICO ACUSTICO DI ALLARME ANTINCENDIO
- PERCORSI ATLETI
- INGRESSO ATLETI
- USCITA DI SUCURREZZA
- PERCORSO VERSO IL BASSO
- PERCORSO VERSO L'ALTO
- PERCORSO ORIZZONTALE
- DELIMITAZIONE FRA SETTORI

PLANIMETRIA GENERALE DI RIFERIMENTO
Scala 1:2000

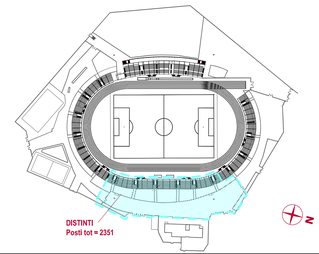

COMUNE DI BARLETTA
Provincia di Barletta-Andria-Trani

PROGETTO DEFINITIVO

Titolo progetto:
ADEGUAMENTO FUNZIONALE DELLO STADIO COMUNALE "C. PUTTILLI" - COMPLETAMENTO 1° LOTTO

Committente:
Comune di Barletta
corso V, Emanuele, 94 - 70051 Barletta (BT)

Progettazione:
Ing. Pierino Profeta
via Mimmo Conenna n.44
70126 - Bari (BA)

Firmato digitalmente da: pierino profeta
O = ordine degli ingegneri della provincia di bari

Titolo elaborato:
Flussi e Vie di Esodo
Settore Distinti

Cod. elaborato:
PI06

Scala: 1:200

Data: agg.2_agosto 2017