## PLANIMETRIA RILEVAMENTO ED ALLARME INCENDIO
**Scala 1:500**

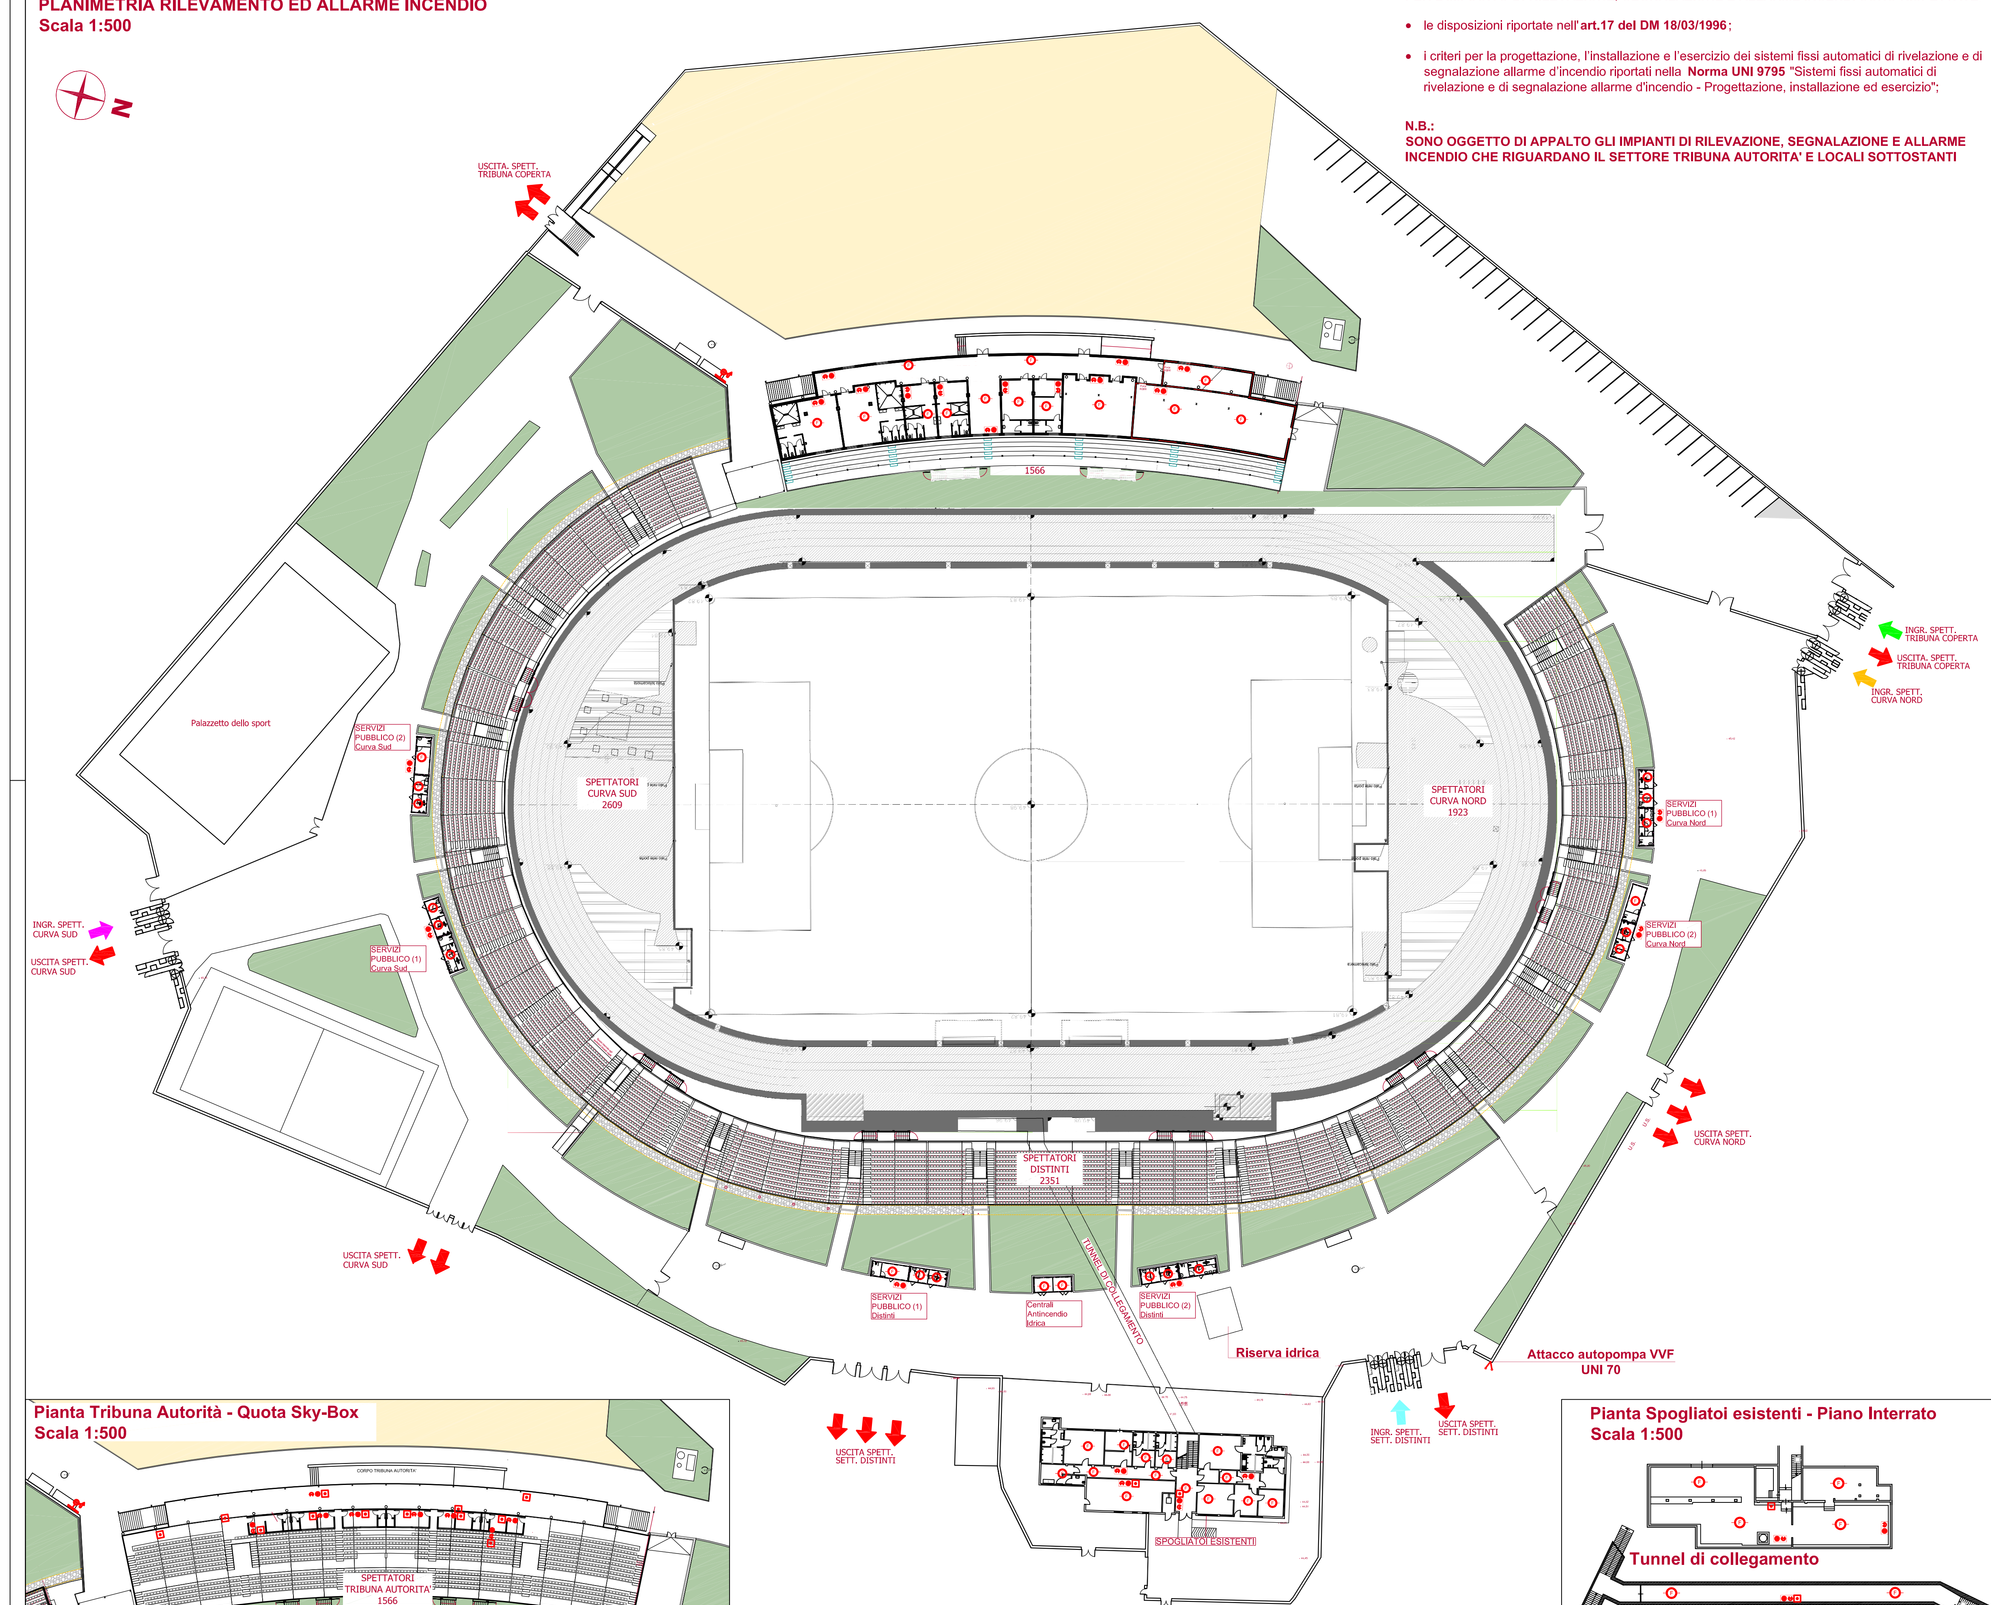


## Pianta Tribuna Autorità - Quota Sky-Box
**Scala 1:500**

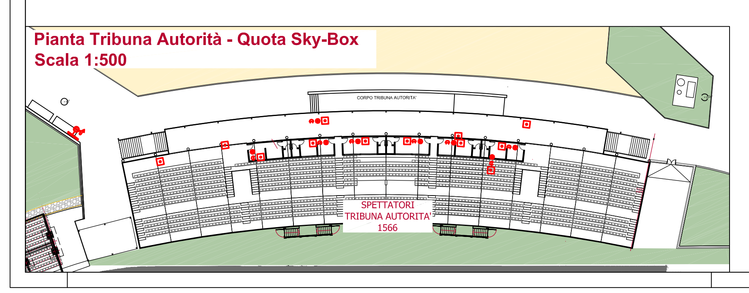


## Pianta Spogliatoi esistenti - Piano Interrato
**Scala 1:500**

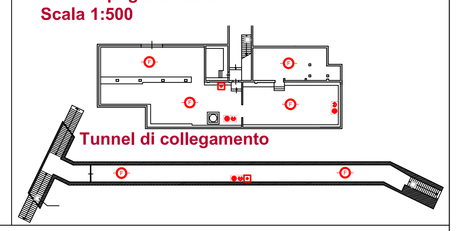


**PER L'IMPIANTO DI RILEVAZIONE, SEGNALAZIONE E ALLARME INCENDI SONO RISPETTATE:**

- le disposizioni riportate *nell'* **art.17 del DM 18/03/1996**;
- i criteri per la progettazione, l'installazione e l'esercizio dei sistemi fissi automatici di rivelazione e di segnalazione allarme d'incendio riportati nella **Norma UNI 9795** "Sistemi fissi automatici di rivelazione e di segnalazione allarme d'incendio - Progettazione, installazione ed esercizio";

**N.B.:**
**SONO OGGETTO DI APPALTO GLI IMPIANTI DI RILEVAZIONE, SEGNALAZIONE E ALLARME INCENDIO CHE RIGUARDANO IL SETTORE TRIBUNA AUTORITA' E LOCALI SOTTOSTANTI**

### LEGENDA

- IDRANTE UNI 45
- ATTACCO AUTOPOMPA VVF - UNI 70
- Parete divisoria REI90
- Avvisatore ottico acustico di allarme antincendio
- Rilevatore di fumo
- Pulsante manuale di segnalazione incendi
- FIRE — Centralina ricezione allarme ottico-acustico (posizionata in locale a quota Sky-Box)

### CARATTERISTICHE DEI MATERIALI

**TRIBUNA AUTORITA' :**

- Gli elementi strutturali e le pareti divisorie e di tamponamento di tutti gli ambienti (ad esclusione dei depositi) hanno classe di resistenza al fuoco REI90, come previsto dall'art.15 del DM 18/03/1996 (v. *Relazione Tecnica Prevenzione Incendi/ RA01*).
- Gli elementi strutturali e le pareti divisorie e di tamponamento dei depositi hanno classe di resistenza al fuoco REI90, come previsto dall'art.16 del DM 18/03/1996 .
- Tutti i materiali utilizzati per rivestimenti, finiture e arredi rispettano le condizioni imposte dall'art.15 del DM 18/03/1996.

**SPOGLIATOI E DEPOSITI ESISTENTI :**

- Gli elementi strutturali e le pareti divisorie e di tamponamento di tutti gli ambienti (ad esclusione dei depositi) dovranno avere classe di resistenza al fuoco REI90, come previsto dall'art.15 del DM 18/03/1996 (v. *Relazione Tecnica Prevenzione Incendi/ RA01*).
- Gli elementi strutturali e le pareti divisorie e di tamponamento dei depositi dovranno avere classe di resistenza al fuoco REI90, come previsto dall'art.16 del DM 18/03/1996 .
- Tutti i materiali utilizzati per rivestimenti, finiture e arredi dovranno rispettare le condizioni imposte dall'art.15 del DM 18/03/1996.

**N.B.:**
**Per la Tribuna Autorità, quota spogliatoi e quota Sky Box, si consulti anche la Tavola PI07 (per maggiore chiarezza sull'esatto posizionamento dei vari componenti)**

### SCHEMA DI FUNZIONAMENTO DELL'IMPIANTO DI ALLARME

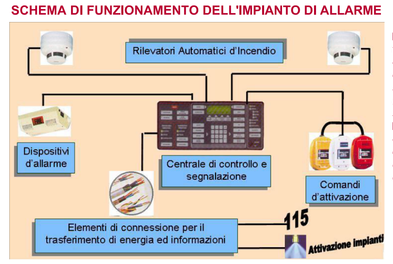


I rivelatori di fumo automatici trasmettono il segnale d'allarme alla centralina, posizionata negli Sky box, in quanto sono collegati ad essa con appositi cavi elettrici.
Appena la centralina riceve il segnale di allarme, fa suonare una apposita sirena. Inoltre, per controllare eventuali allarmi che si possono avere in orario notturno o festivo, la centralina viene collegata con rete telefonica o con antenna alla eventuale ditta esterna di vigilanza.

## COMUNE DI BARLETTA
**Provincia di Barletta-Andria-Trani**

# PROGETTO DEFINITIVO

**Titolo progetto:**
**ADEGUAMENTO FUNZIONALE DELLO STADIO COMUNALE "C. PUTTILLI" - COMPLETAMENTO 1° LOTTO**

**Committente:**
**Comune di Barletta**
corso V. Emanuele, 94 - 70051 Barletta (BT)

**Progettazione:**
**Ing. Pierino Profeta**
via Nimma Canenna n.44
70126 - Bari (BA)

pierino profeta
Firmato digitalmente da: Pierino Profeta
O = profeta pierino
C = IT
Provincia di Bari

**Titolo elaborato:**
**Impianto di Rilevazione e Allarme Incendio**

**Scala:** 1:500

**Cod. elaborato:**
**PI13**

**Data:** agg.2_agosto 2017