



# COMUNE DI BARLETTA

## Provincia di Barletta-Andria-Trani



---

# PROGETTO DEFINITIVO

---

**Titolo progetto:**

## **ADEGUAMENTO FUNZIONALE DELLO STADIO COMUNALE "C. PUTTILLI" - COMPLETAMENTO 1° LOTTO**

---

**Committente:**

**Comune di Barletta**  
corso V. Emanuele, 94 - 70051 Barletta (BT)

---

**Progettazione:**

**Ing. Pierino Profeta**  
via Mimmo Conenna n.44  
70126 - Bari (BA)

---

**Titolo elaborato:**

## **Armatura nuova rampa di scale e contenimento accesso sud - Settore Tribuna Autorità**

---

**Scala: 1:25**

**Cod. elaborato:**

# **S 02**


---

**Data: agg.2\_agosto 2017**

# Rampa

Dim. gradino finito:  
 a = 15,4 cm  
 p = 31,9 cm

Calcestruzzo C28/35  
 Ferro: tipo B 450 C

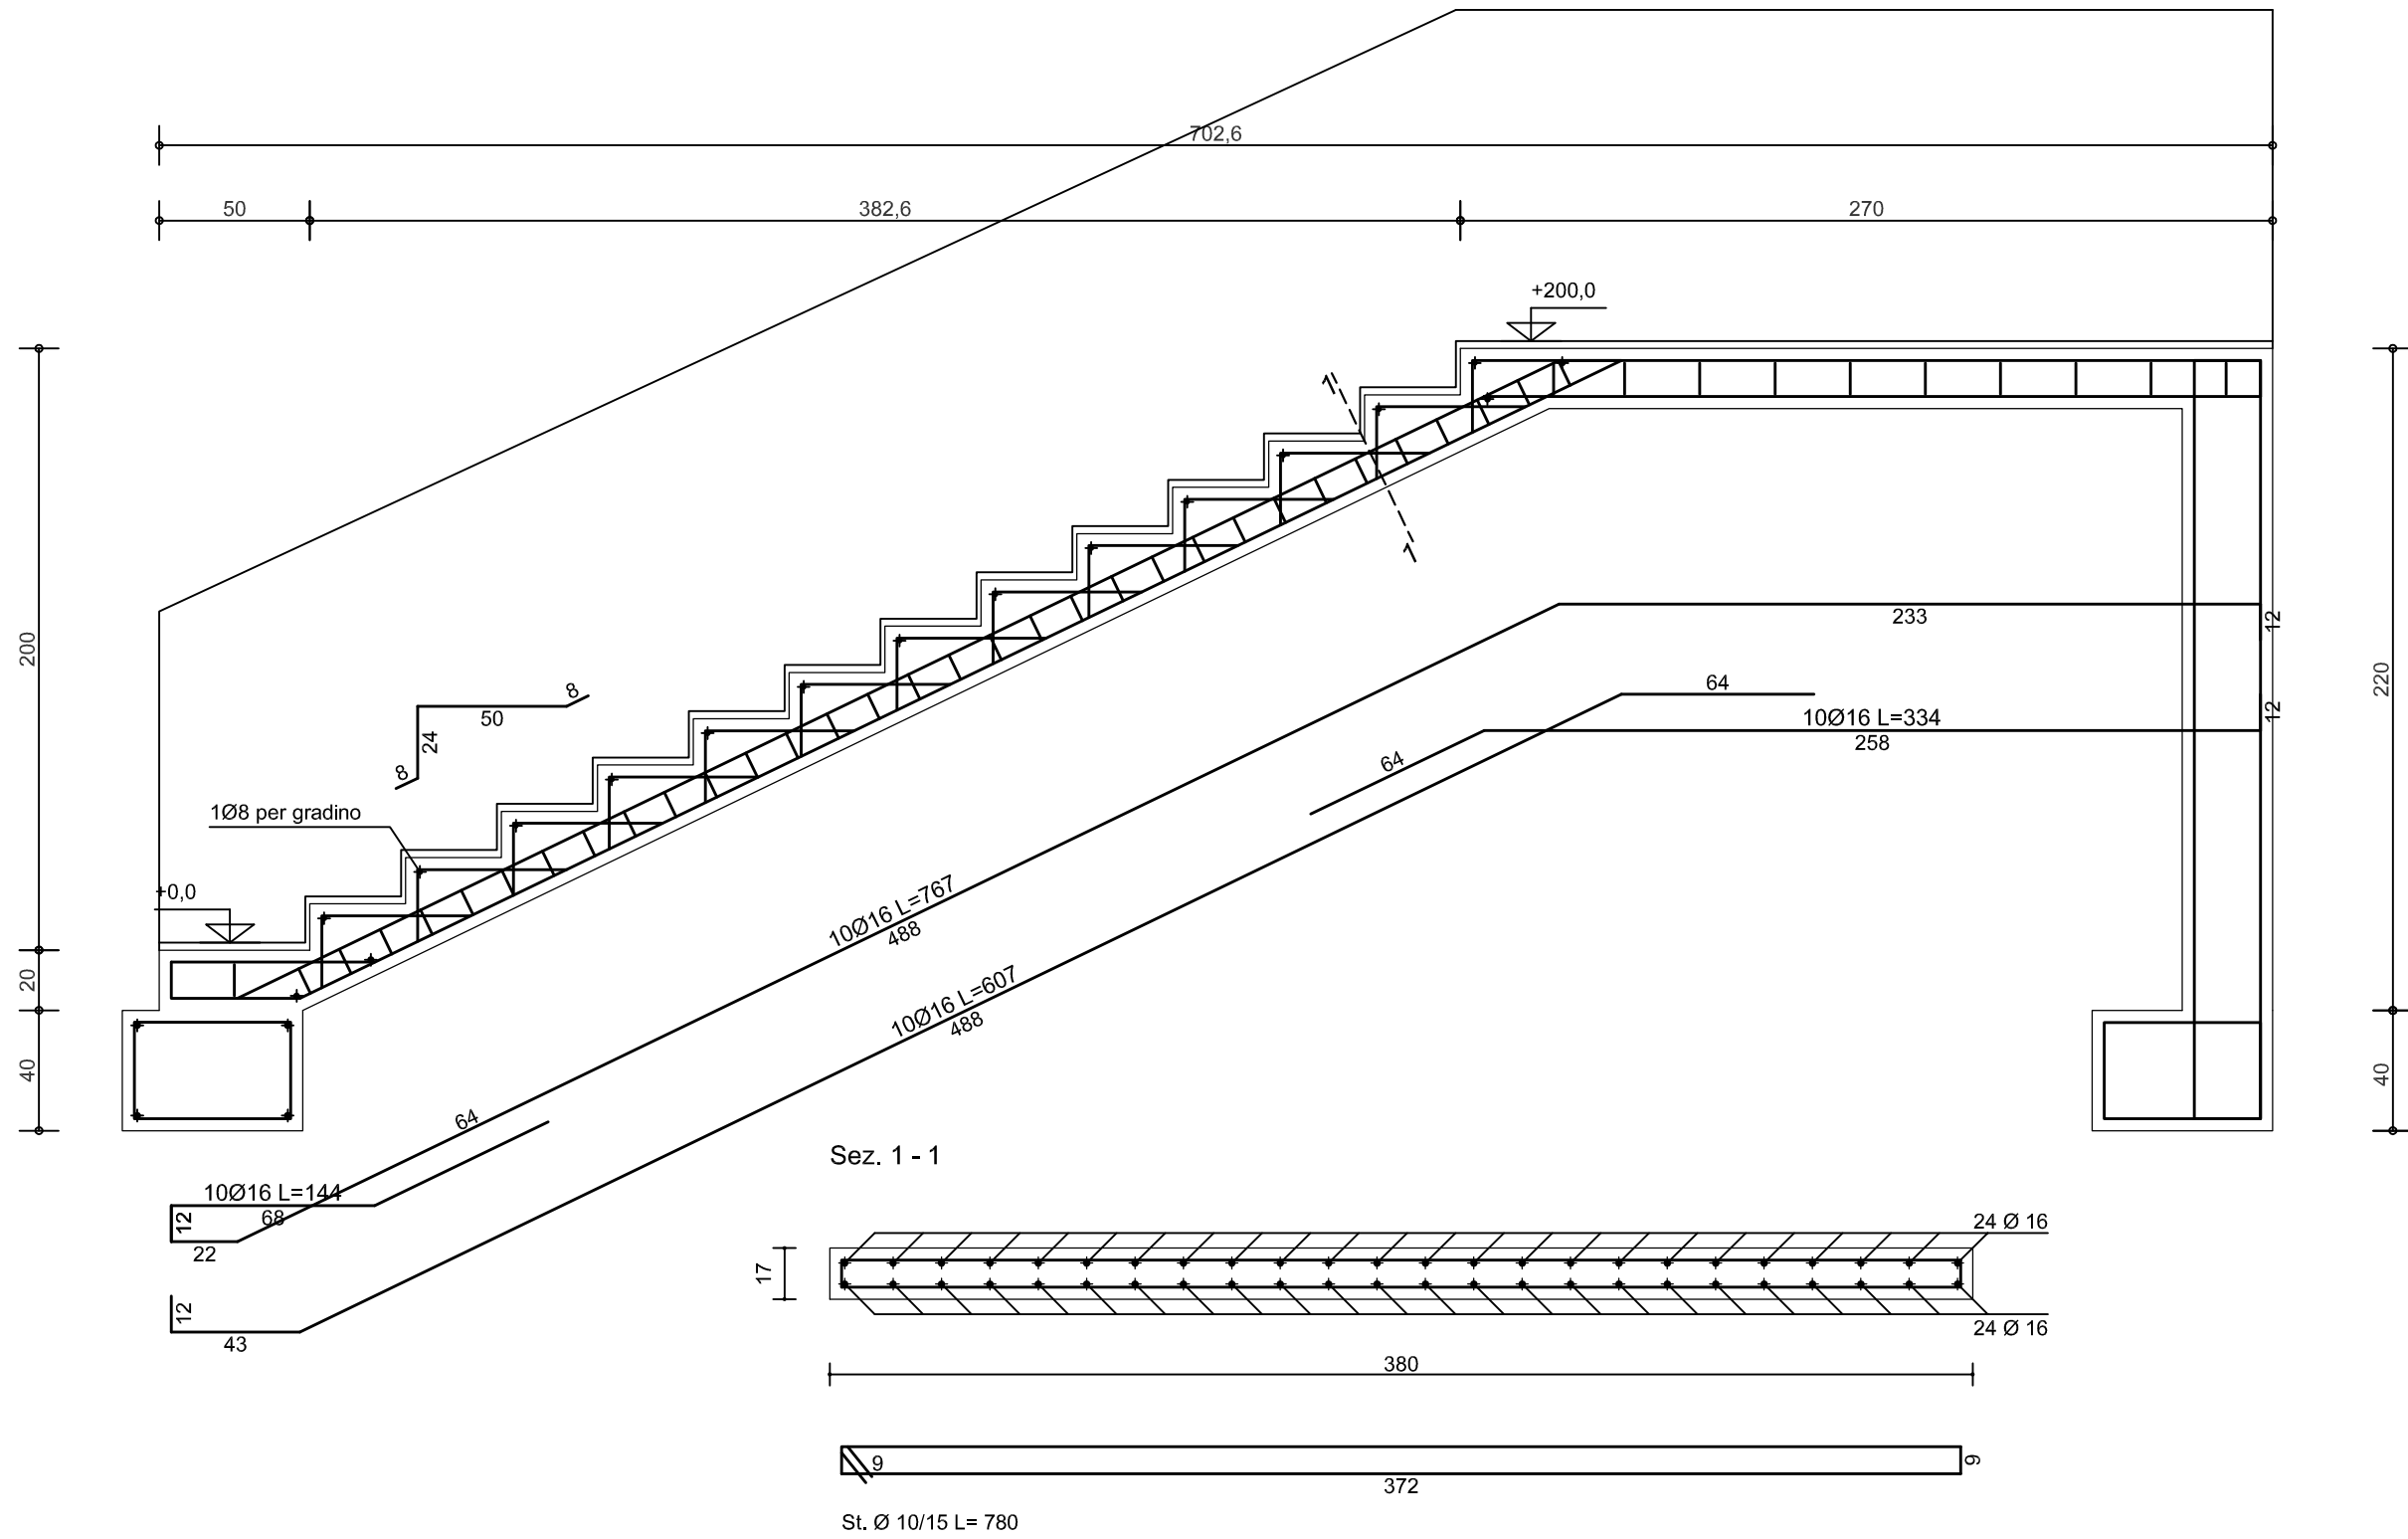

Parete di contenimento scala ad altezza variabile

