




VERIFICA DEL CONO DI VISIBILITÀ
SETTORE CURVA NORD - Corpo A
Sezione A-A' - Scala 1:100

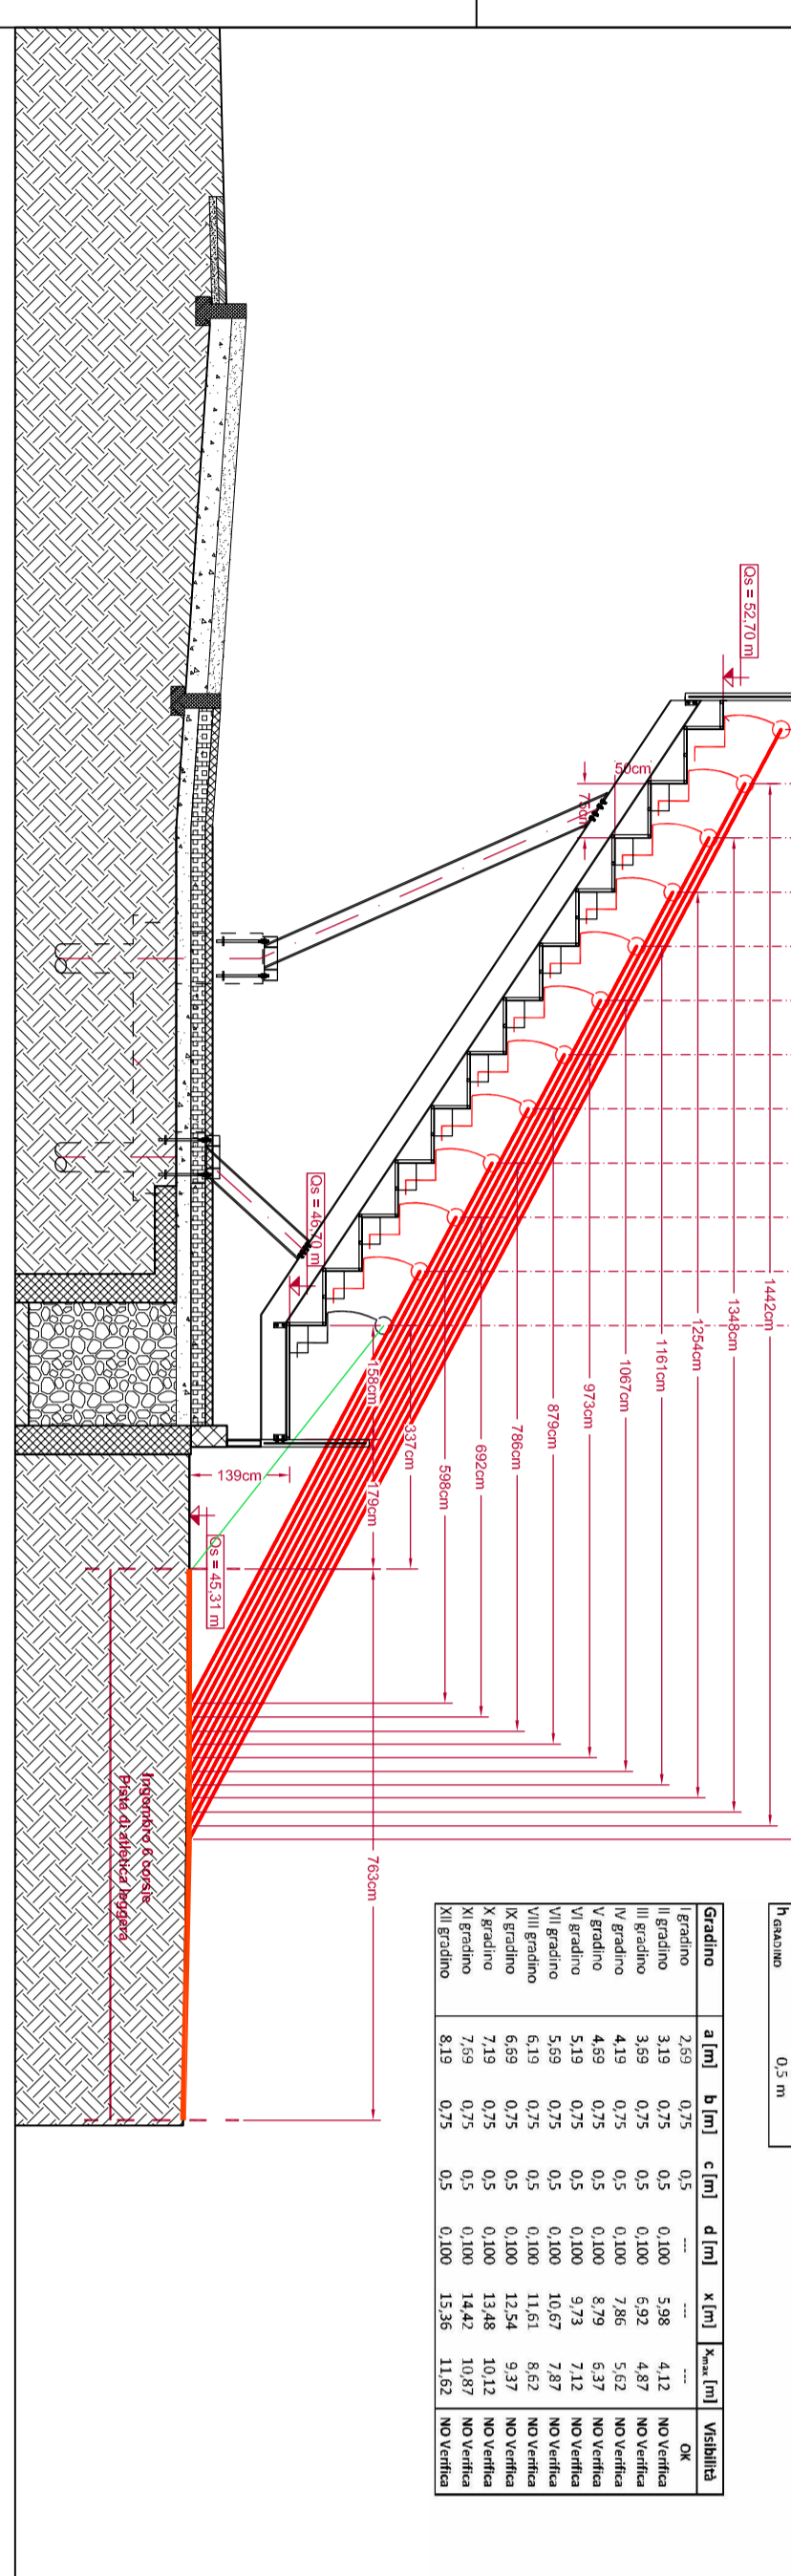


VERIFICA DEL CONO DI VISIBILITÀ
SETTORE CURVA NORD - Corpo B
Sezione B-B' - Scala 1:100

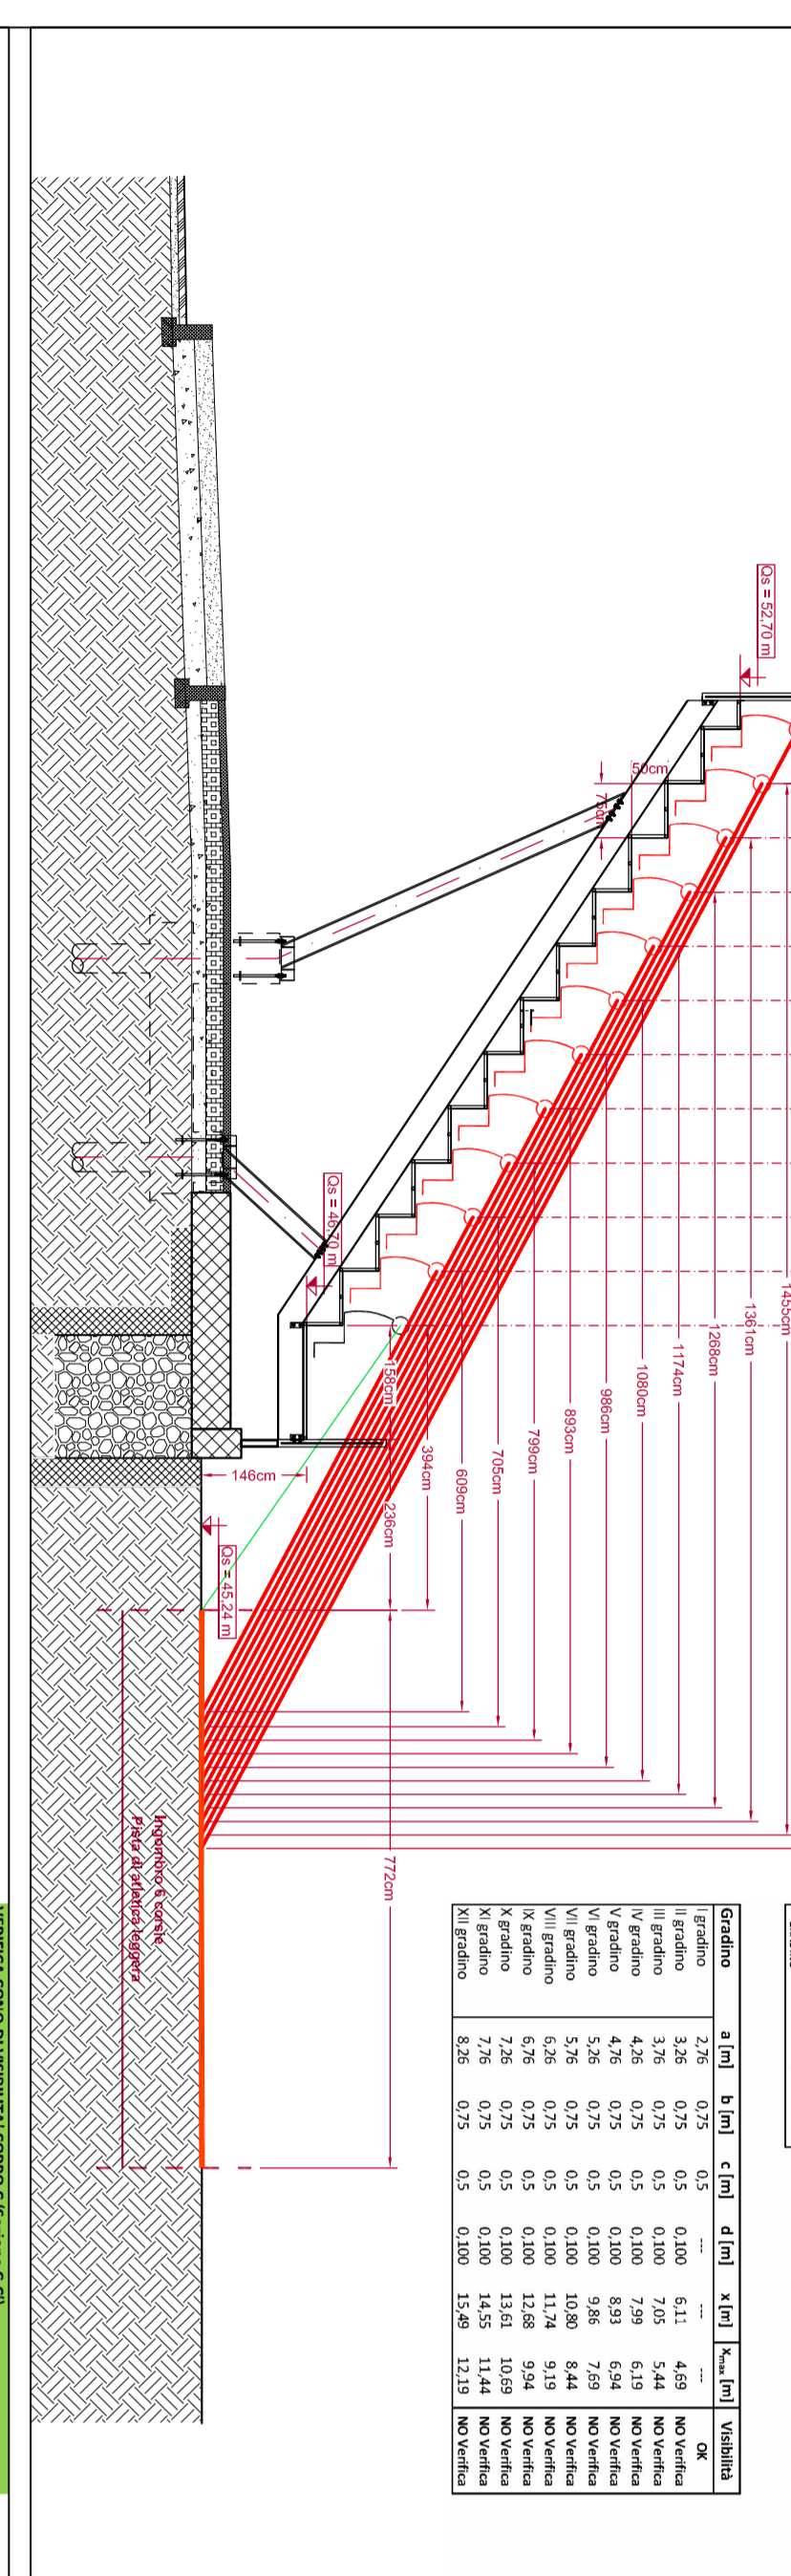


VERIFICA DEL CONO DI VISIBILITÀ
SETTORE CURVA NORD - Corpo C
Sezione C-C' - Scala 1:100

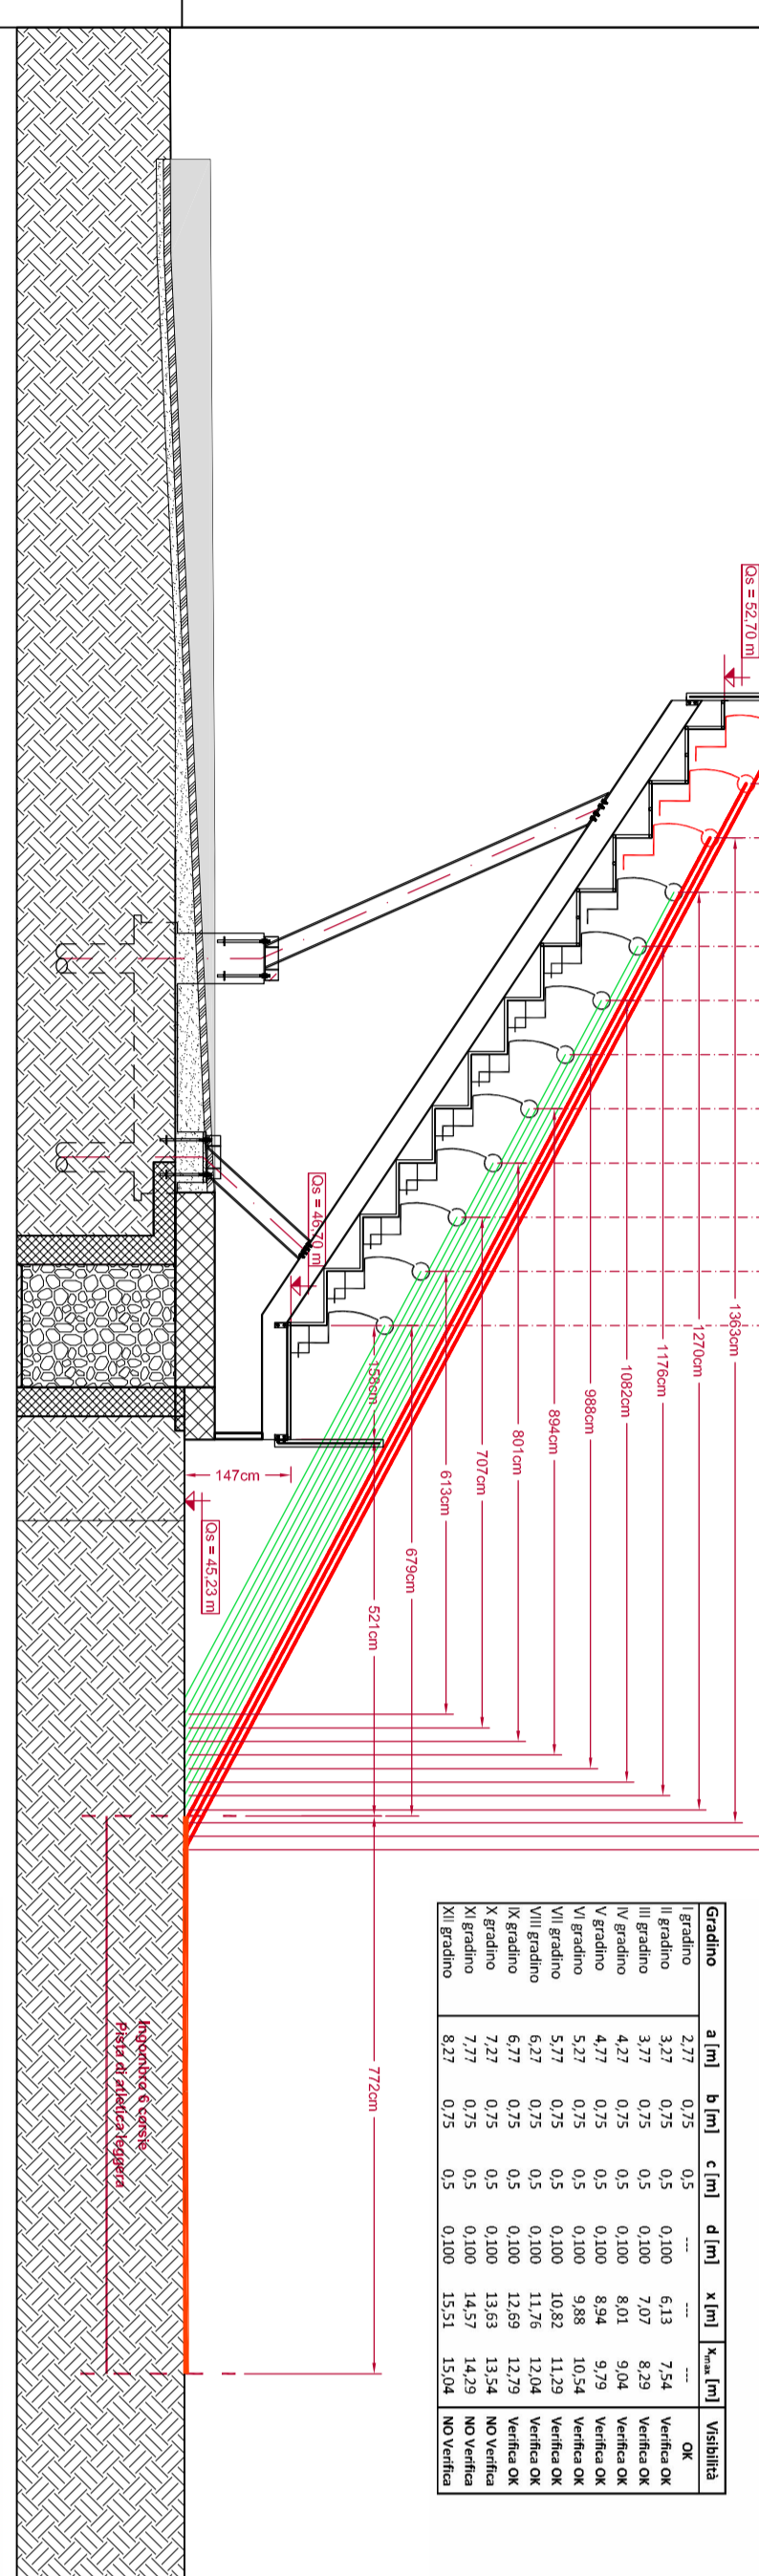


VERIFICA DEL CONO DI VISIBILITÀ
SETTORE CURVA NORD - Corpo D
Sezione D-D' - Scala 1:100

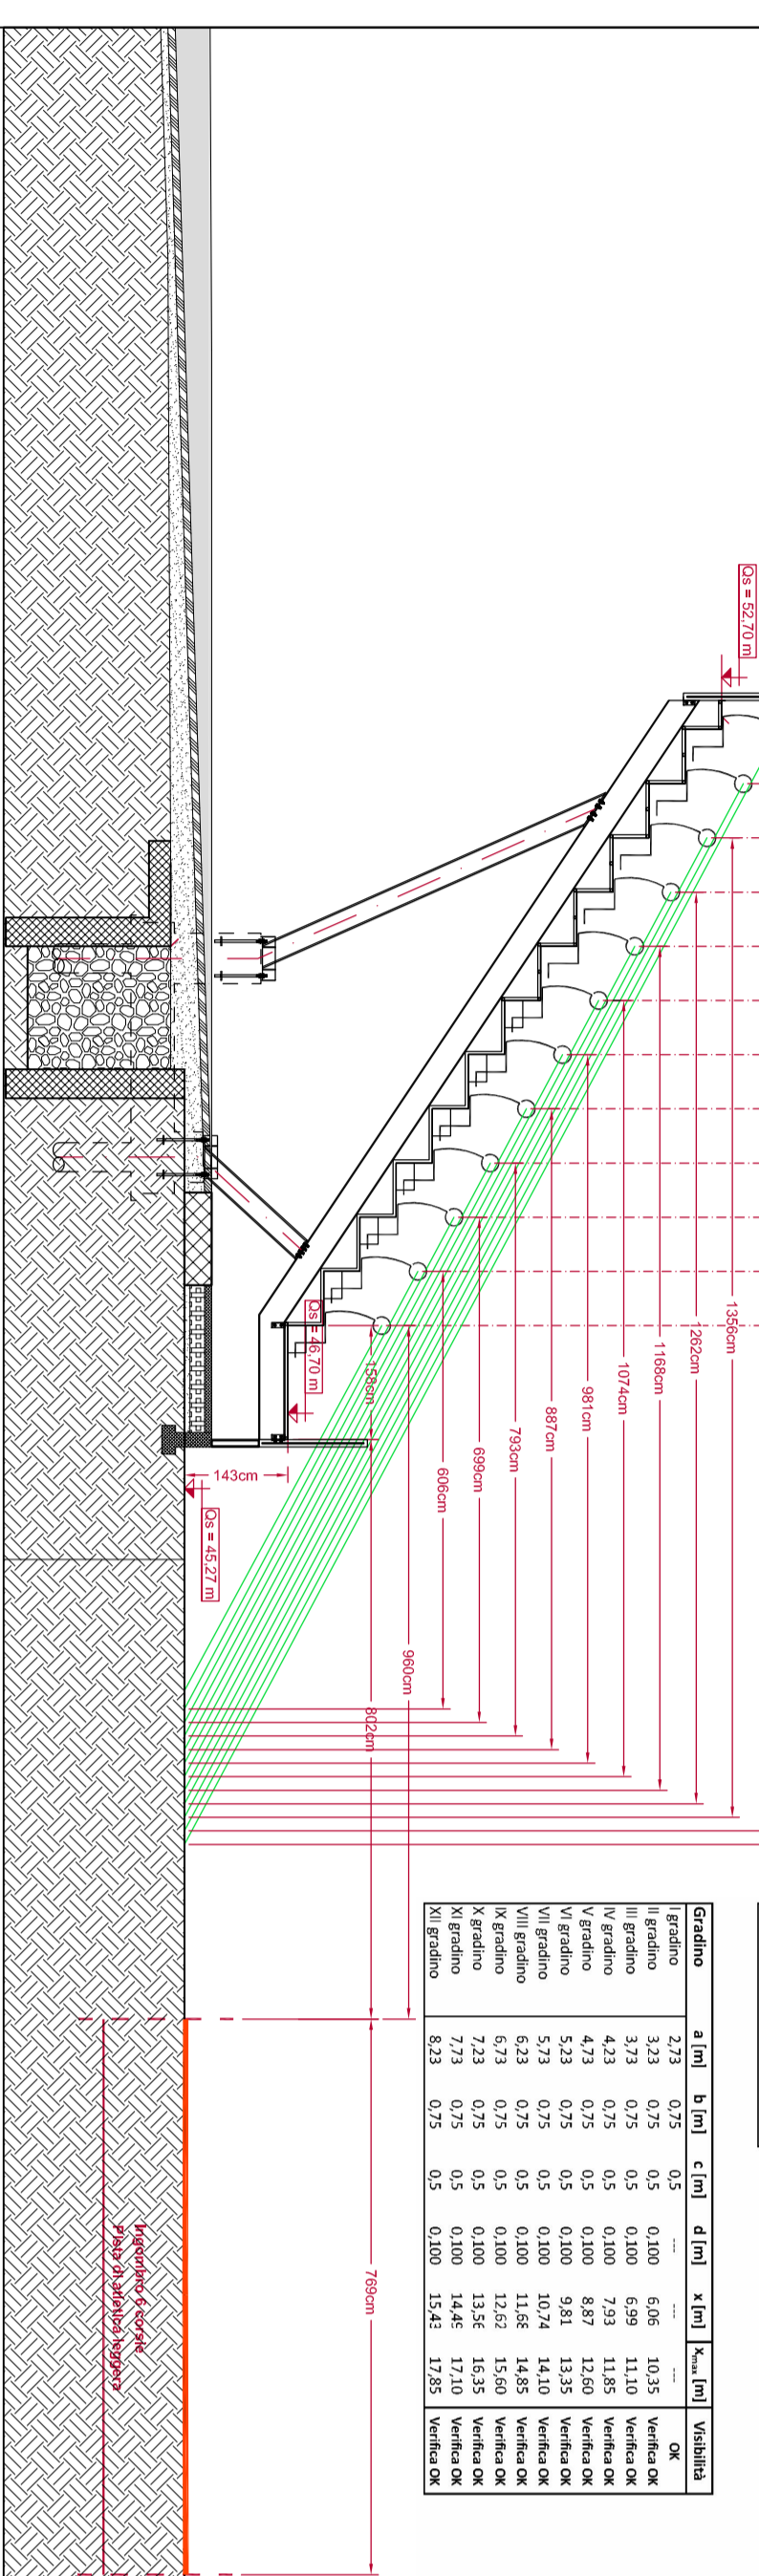


VERIFICA DEL CONO DI VISIBILITÀ
SETTORE CURVA NORD - Corpo E
Sezione E-E' - Scala 1:100

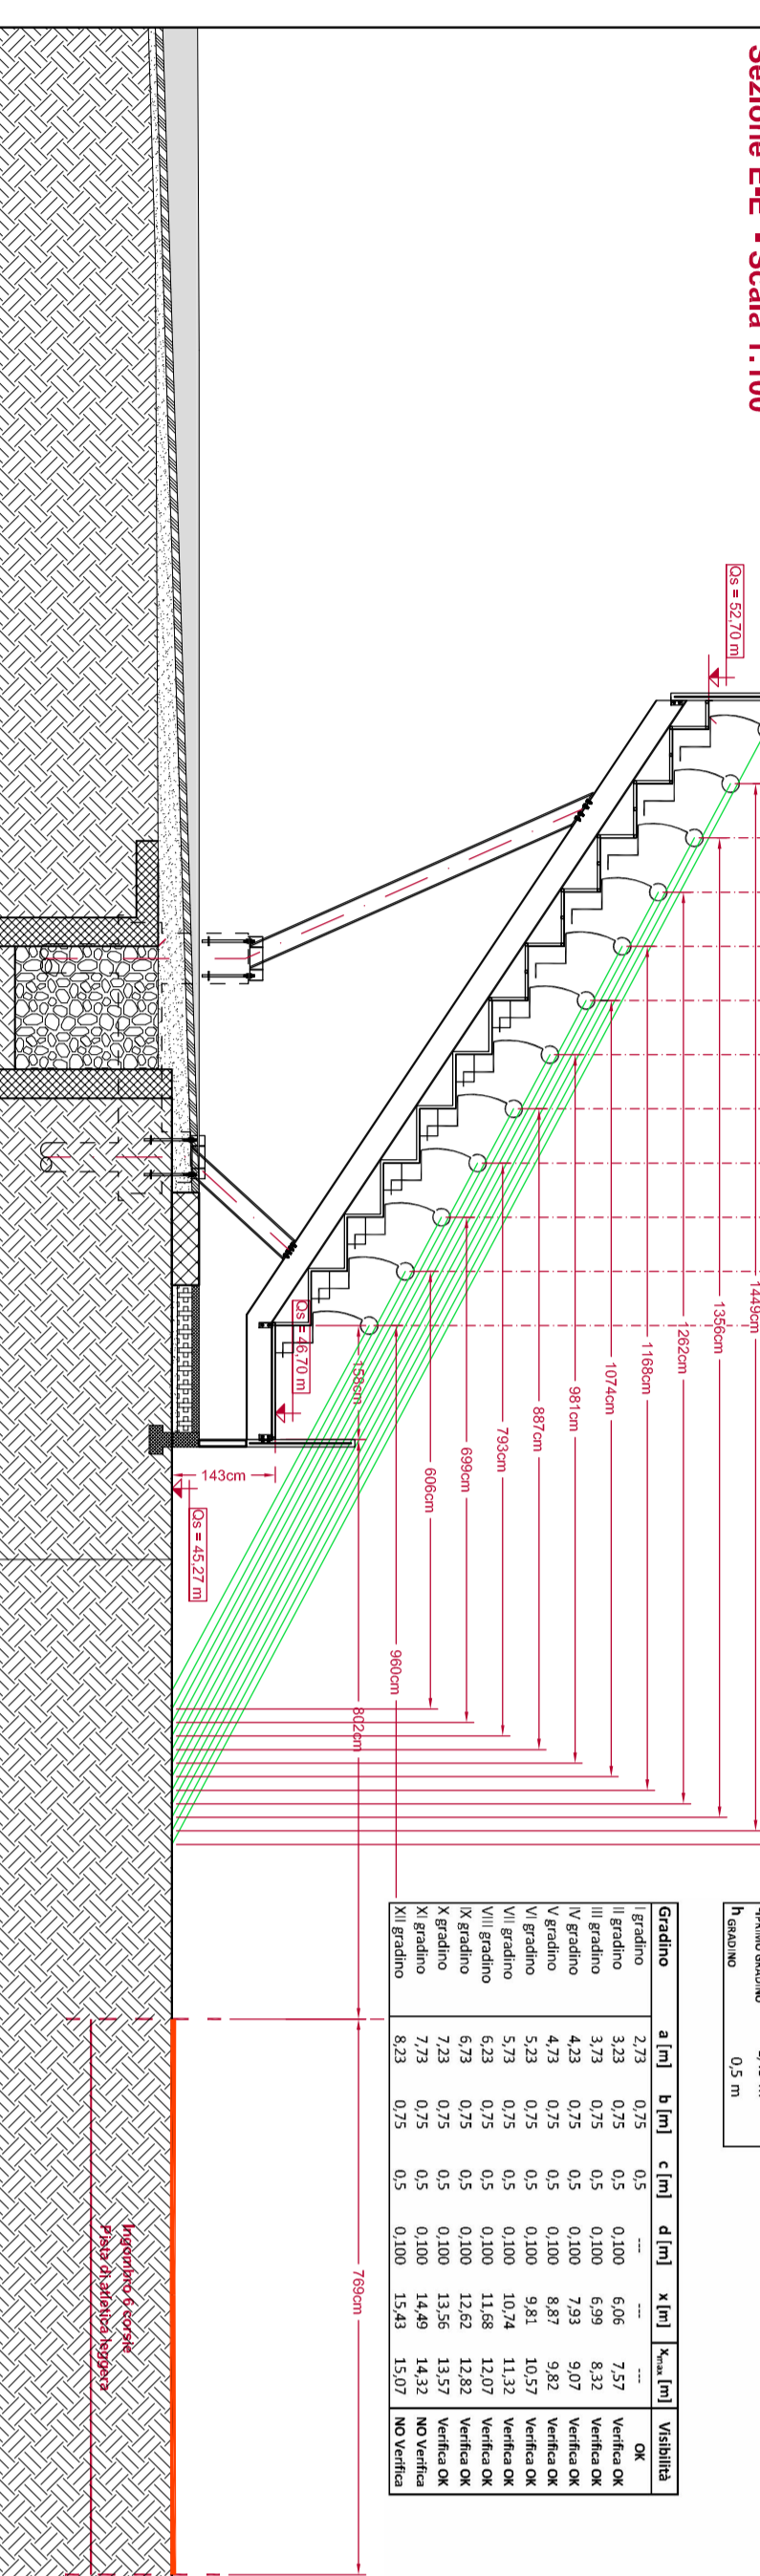


VERIFICA DEL CONO DI VISIBILITÀ
SETTORE CURVA SUD - Corpo F
Sezione F-F' - Scala 1:100

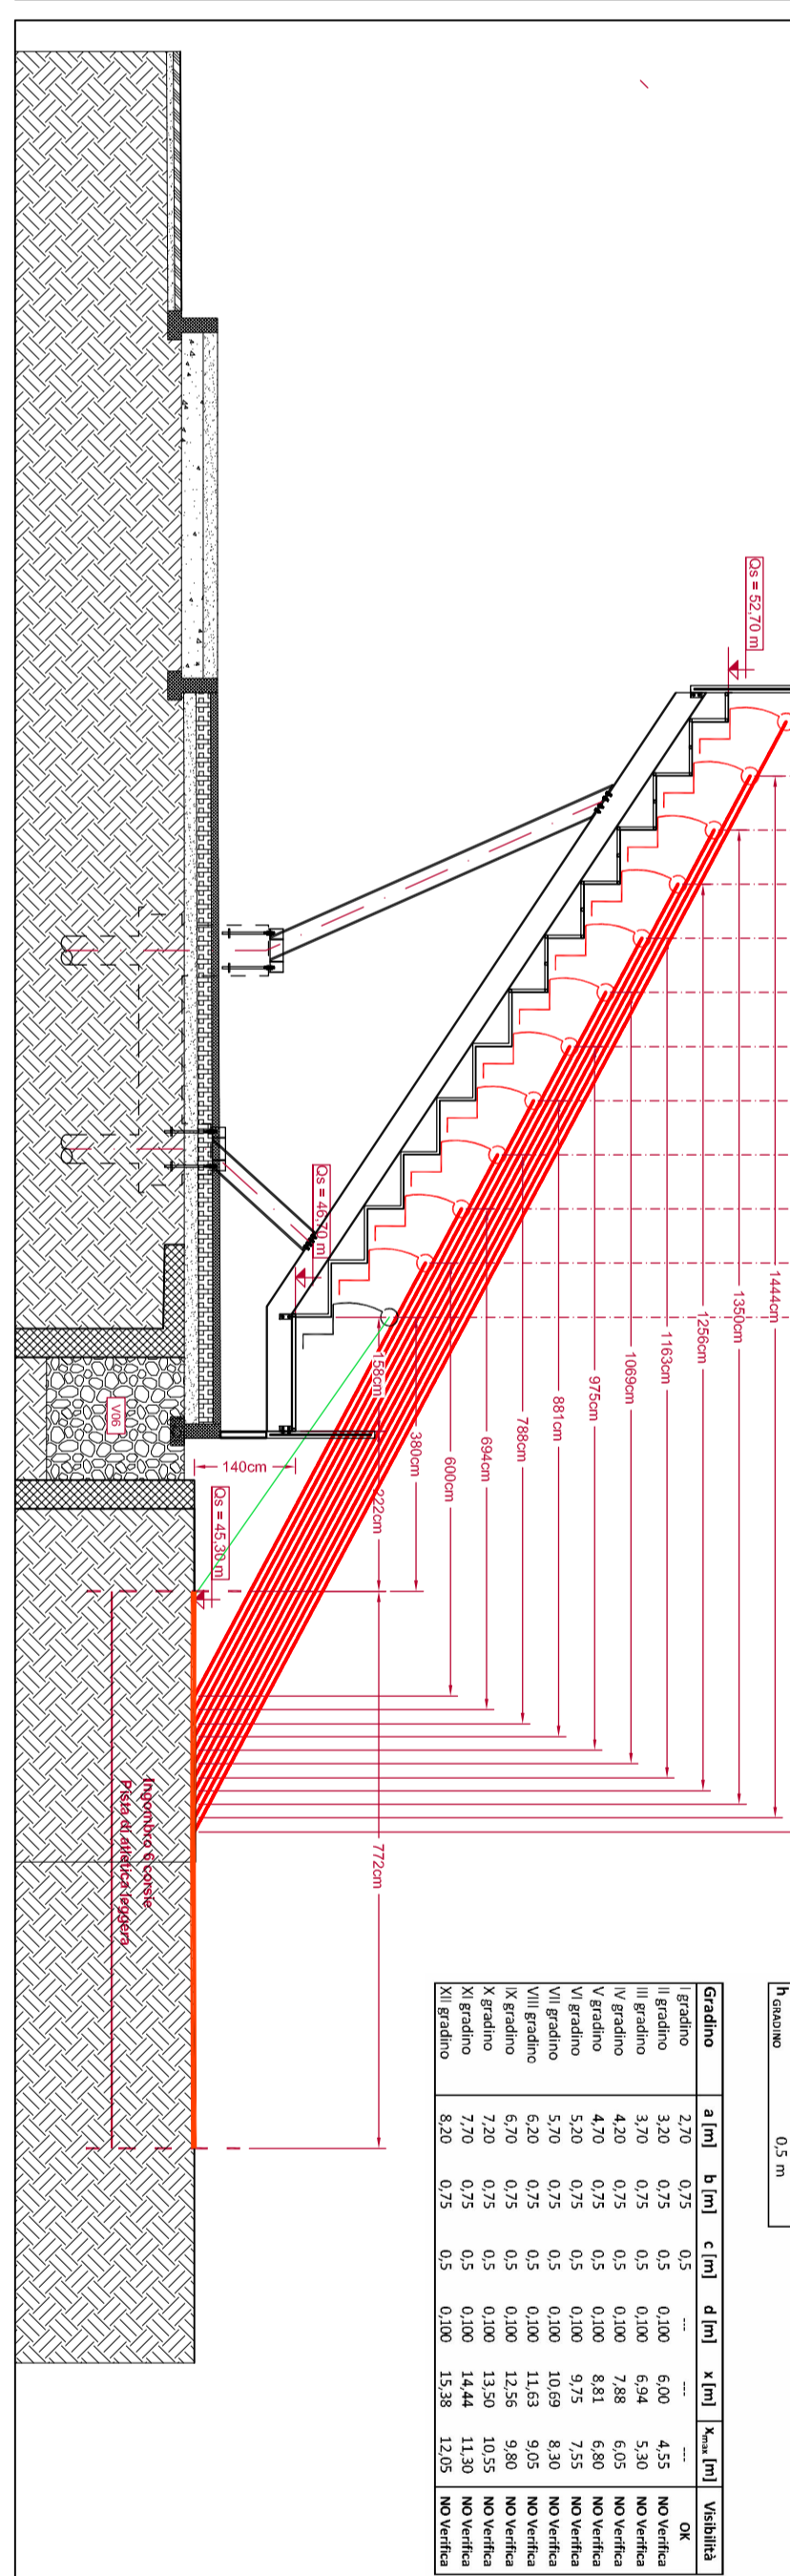


VERIFICA DEL CONO DI VISIBILITÀ
SETTORE CURVA SUD - Corpo G
Sezione G-G' - Scala 1:100

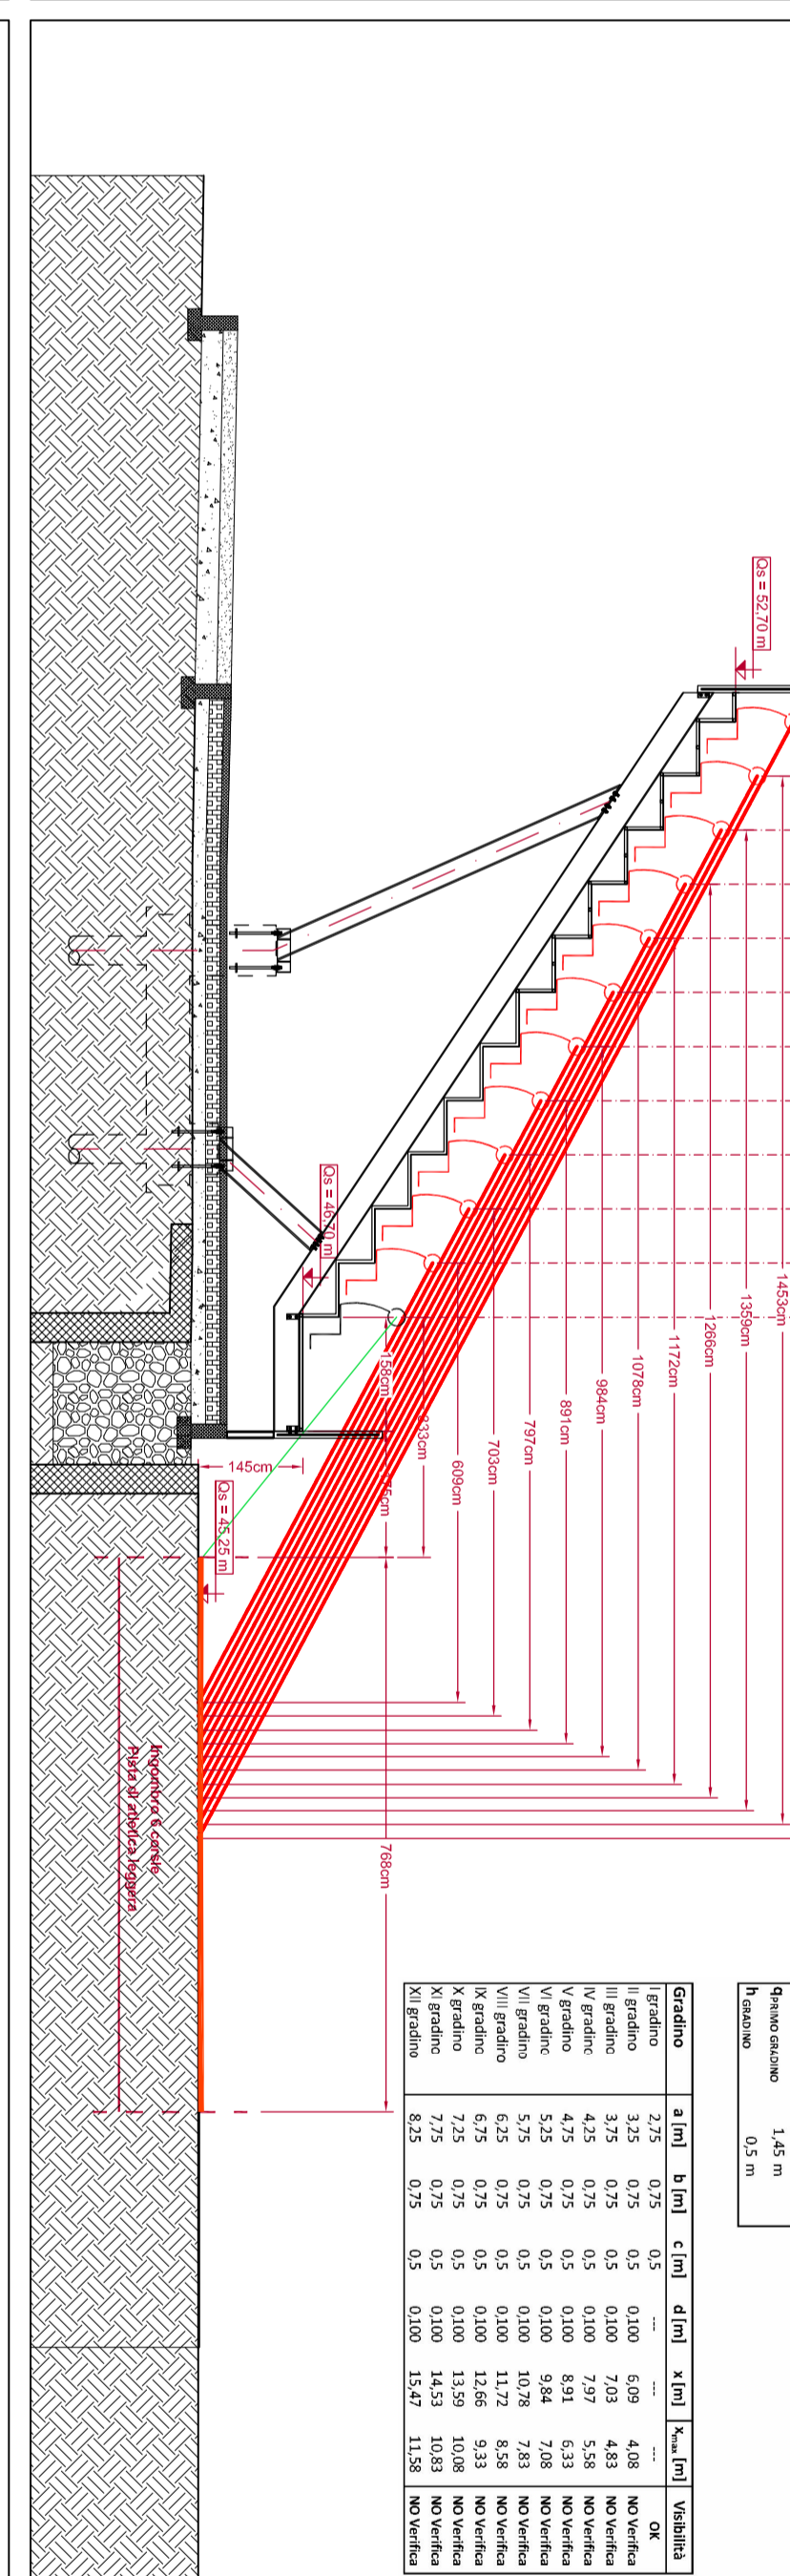




VERIFICA DEL CONO DI VISIBILITÀ
SETTORE CURVA SUD - Corpo H
Sezione H-H' - Scala 1:100

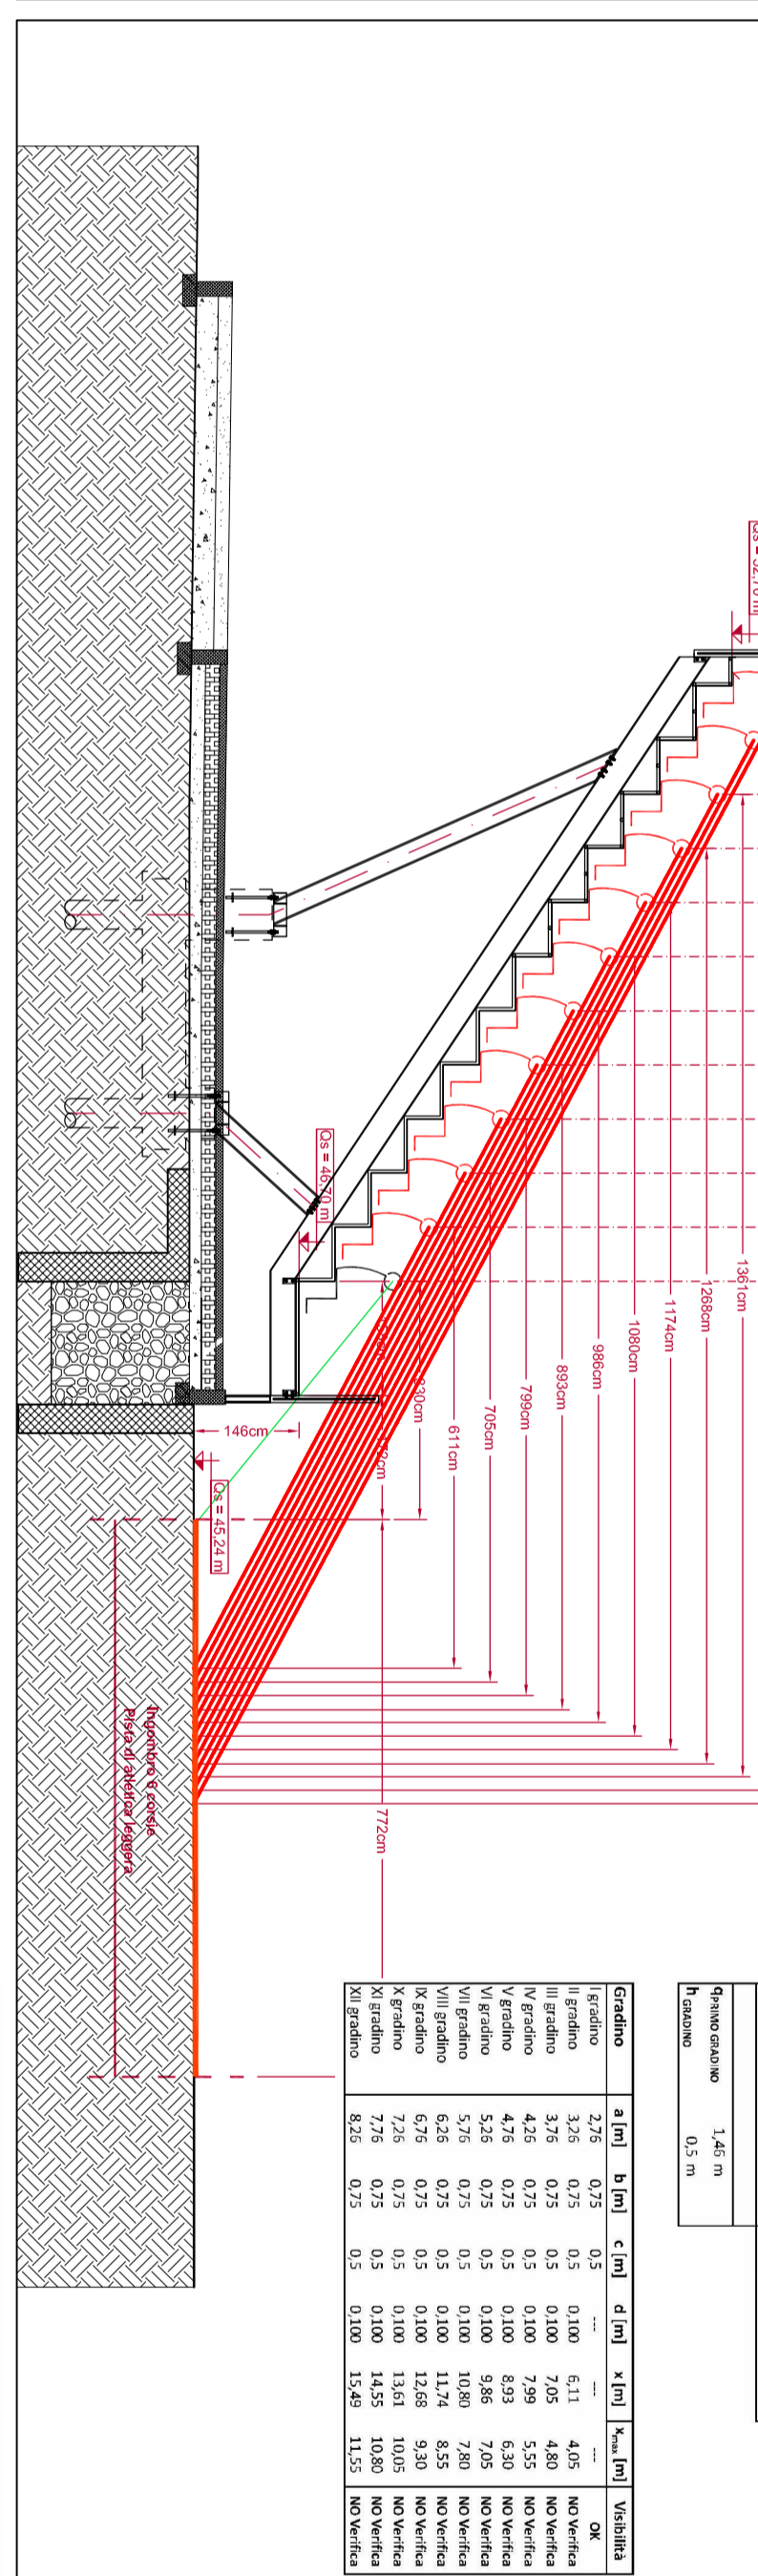

VERIFICA DEL CONO DI VISIBILITÀ
SETTORE TRIBUNA AUTORITA'

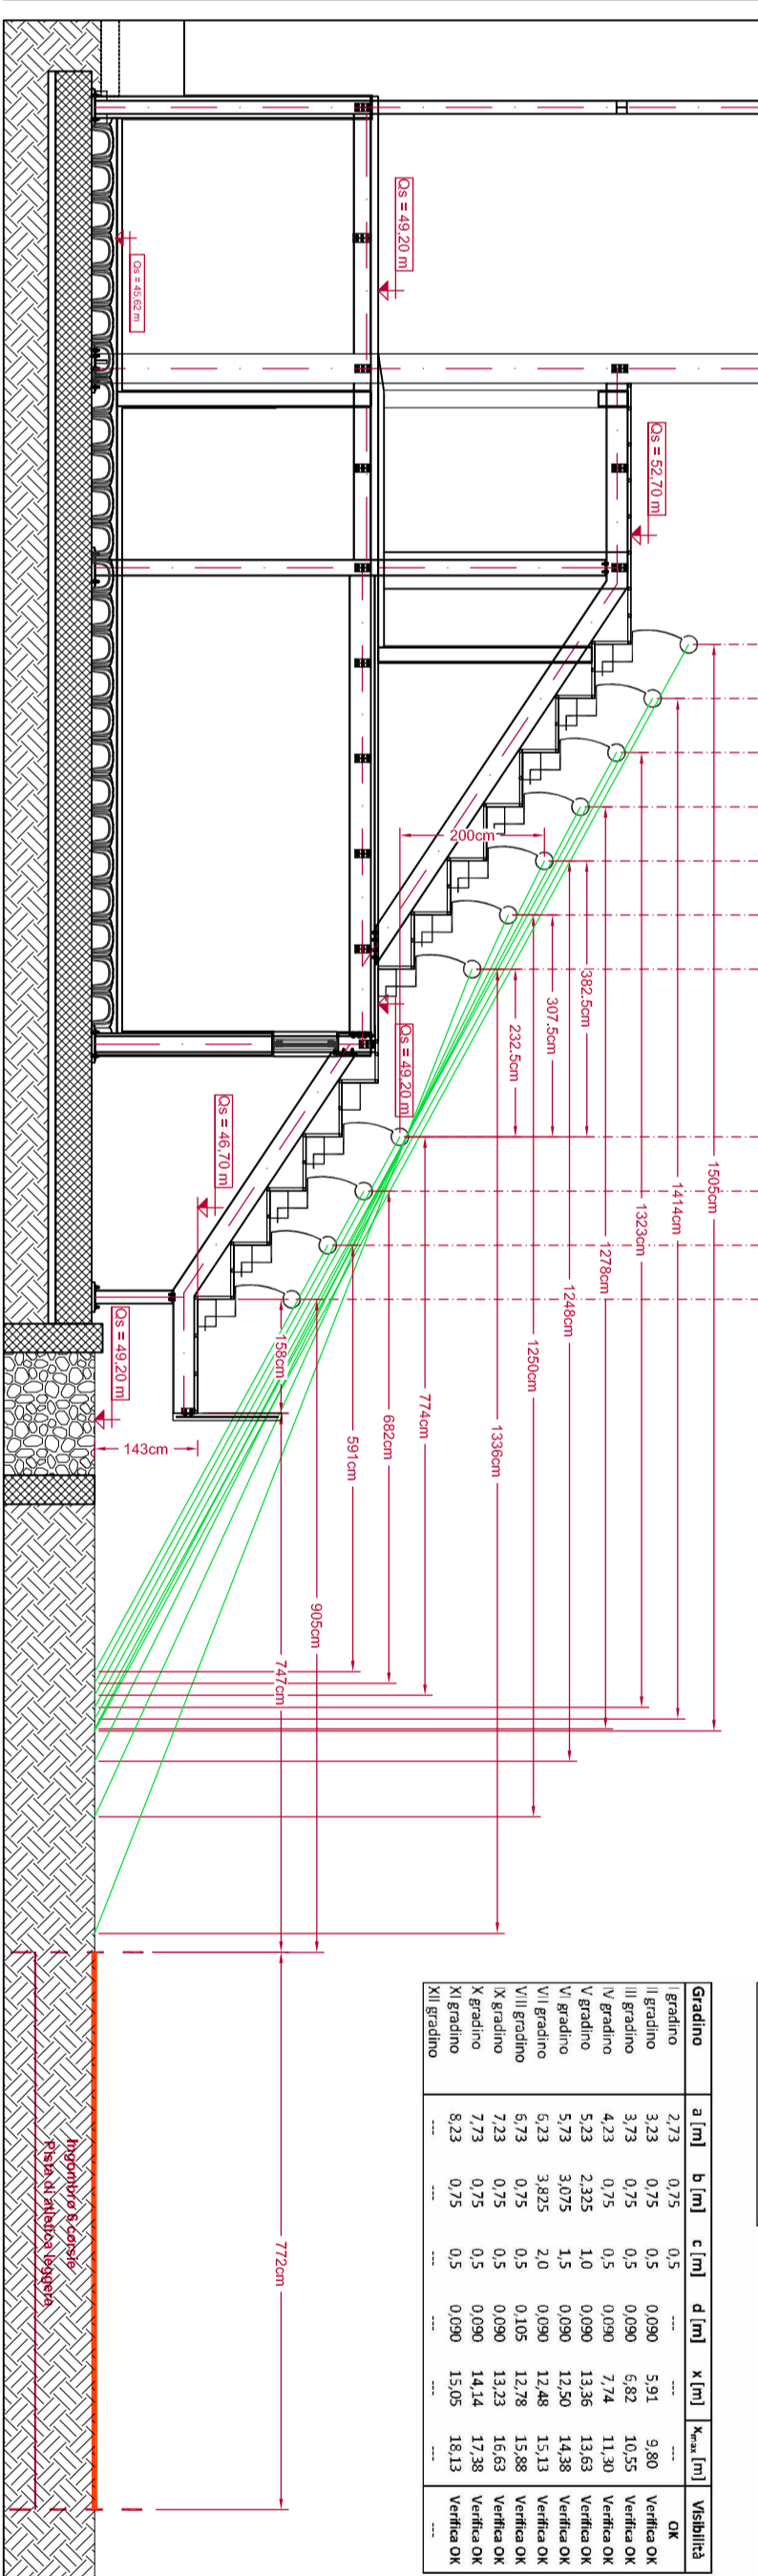


VERIFICA DEL CONO DI VISIBILITÀ
SETTORE TRIBUNA AUTORIZZATA

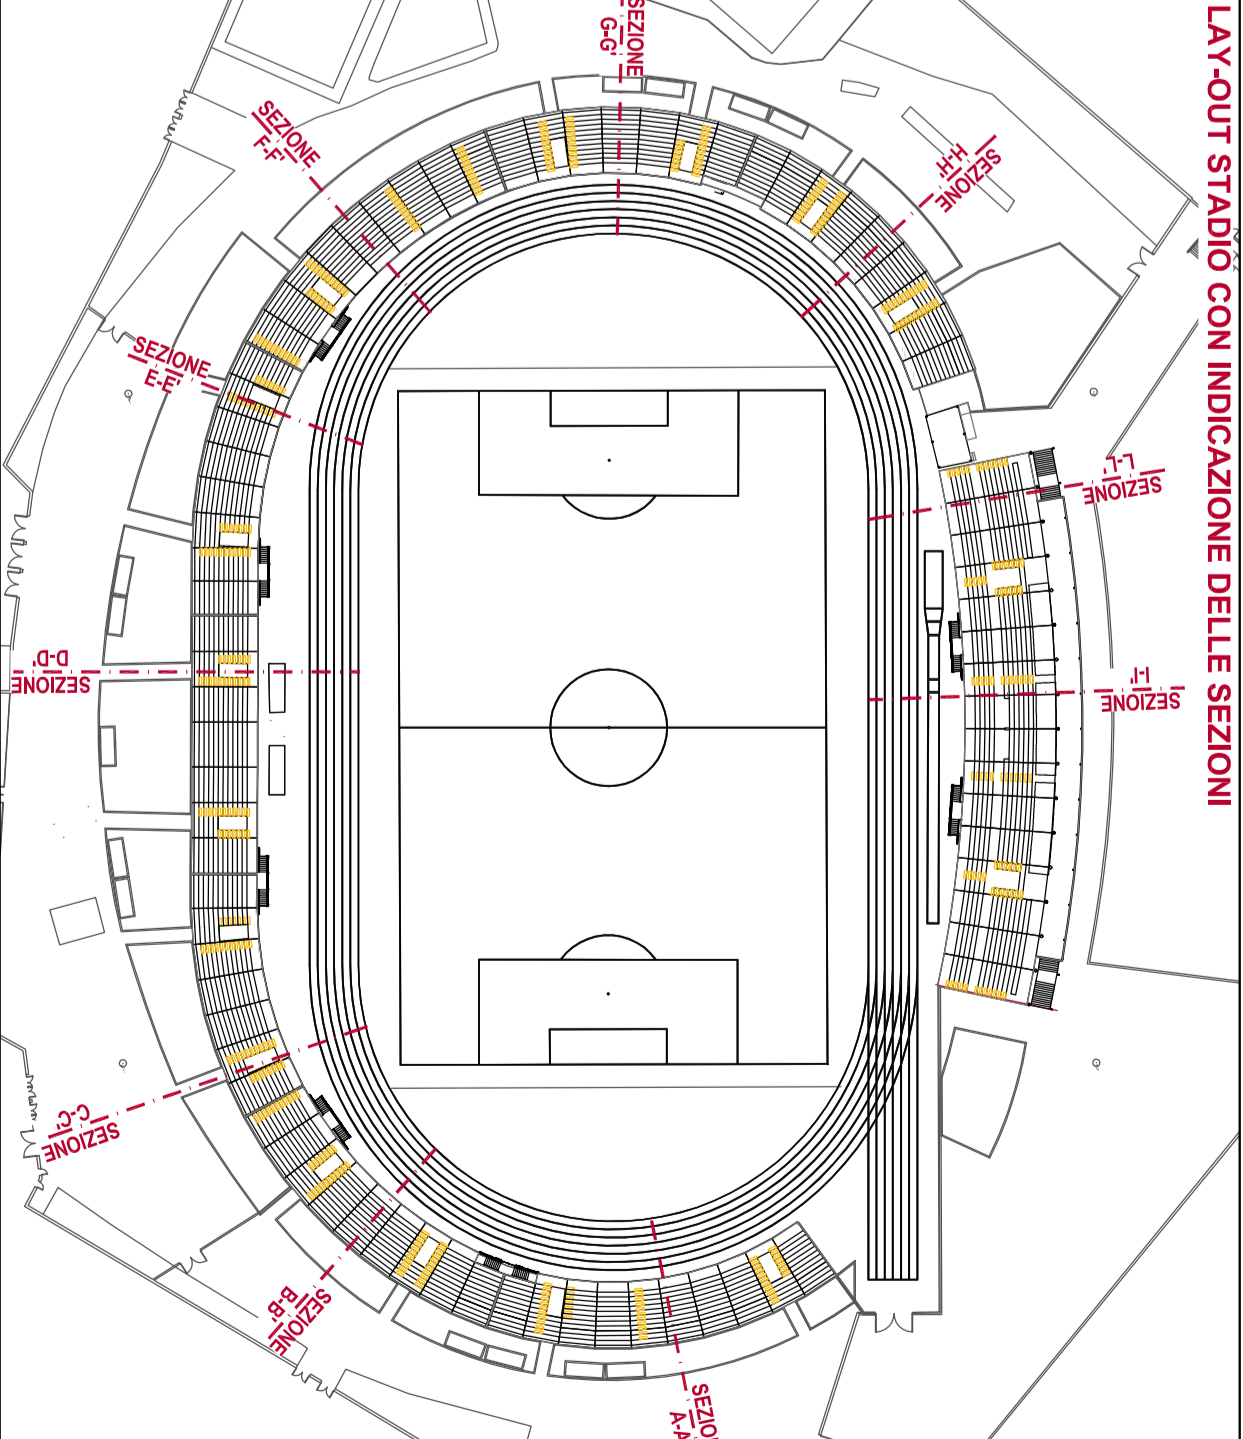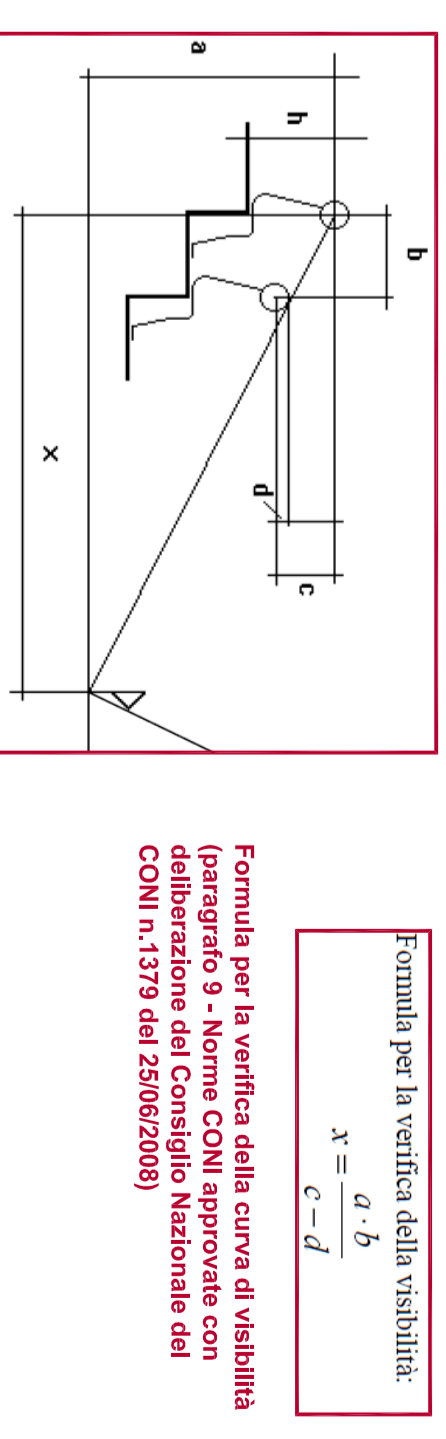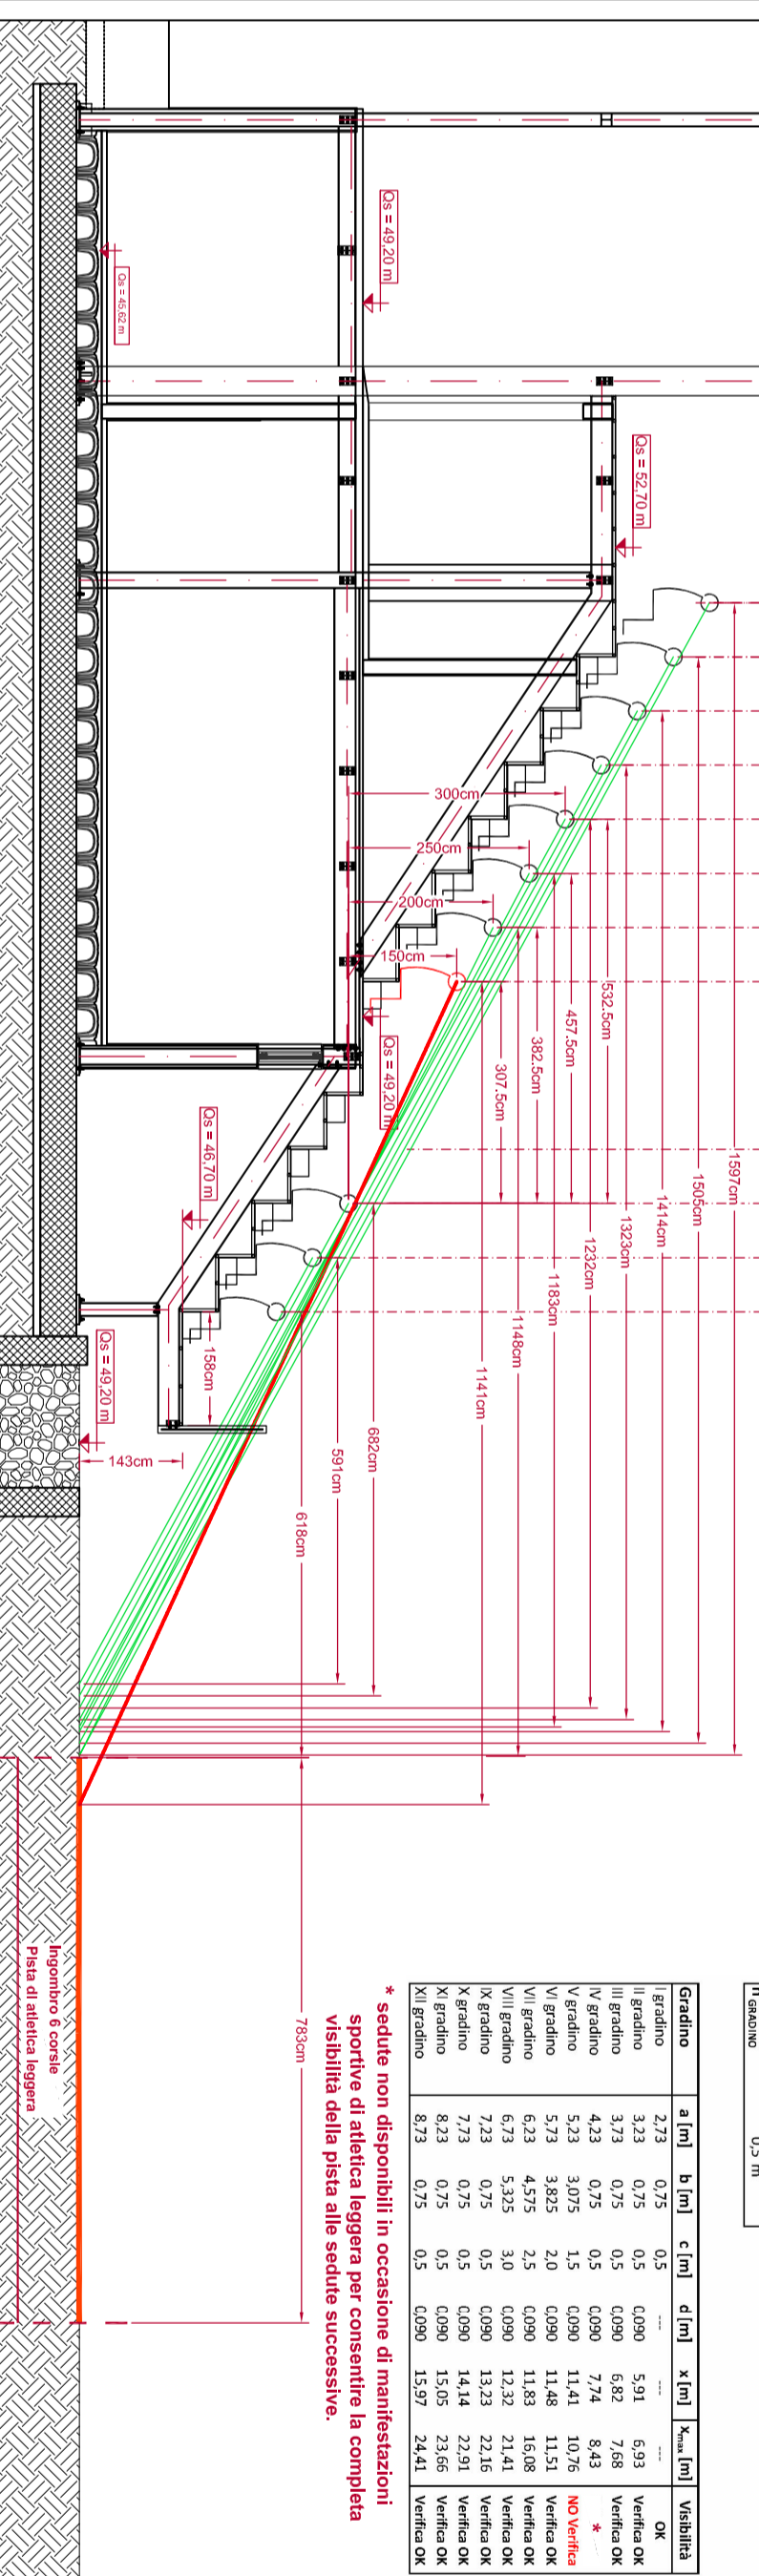

- SETTORE TRIBUNA AUTORITA'**
- TOTALE posti a sedere: 1566
 - Posti con visibilità campo da calcio: 1566
 - Posti con visibilità pista di atletica: 1566
- SETTORE CURVA SUD (Settore Ospiti)**
- TOTALE posti a sedere: 2609
 - Posti con visibilità campo da calcio: 2609
 - Posti con visibilità pista di atletica: 179
- SETTORE CURVA NORD**
- TOTALE posti a sedere: 1923
 - Posti con visibilità campo da calcio: 1923
 - Posti con visibilità pista di atletica: 117
- SETTORE CURVA SUD**
- TOTALE posti a sedere: 2351
 - Posti con visibilità campo da calcio: 2351
 - Posti con visibilità pista di atletica: 237
- SISTEMA DI SEPARAZIONE ZONA SPETTATORI - ZONA ATTIVITÀ SPORTIVA**
(secondo art.4-bis del DM 180/98)

Realizzazione di un adempimento di altezza pari a circa 1,40m, tra il piano di calpestio degli spettatori e lo spazio di attività sportiva. La parte superiore del distiballo è protetto da un parapetto di altezza pari a 1,10m, misurato dal piano di riferimento e di caratteristiche conformi alla norma UNI 10124 - 2 o equivalenti.

N.B. :
Le proiezioni dei cono di visibilità, rappresentano la distanza minima oltre la quale la verifica della visibilità risulta essere soddisfatta (come da formula riportata al paragrafo 9 delle Norme CONI - Approvate con deliberazione del Consiglio Nazionale del CONI n.1379 del 25 giugno 2008)

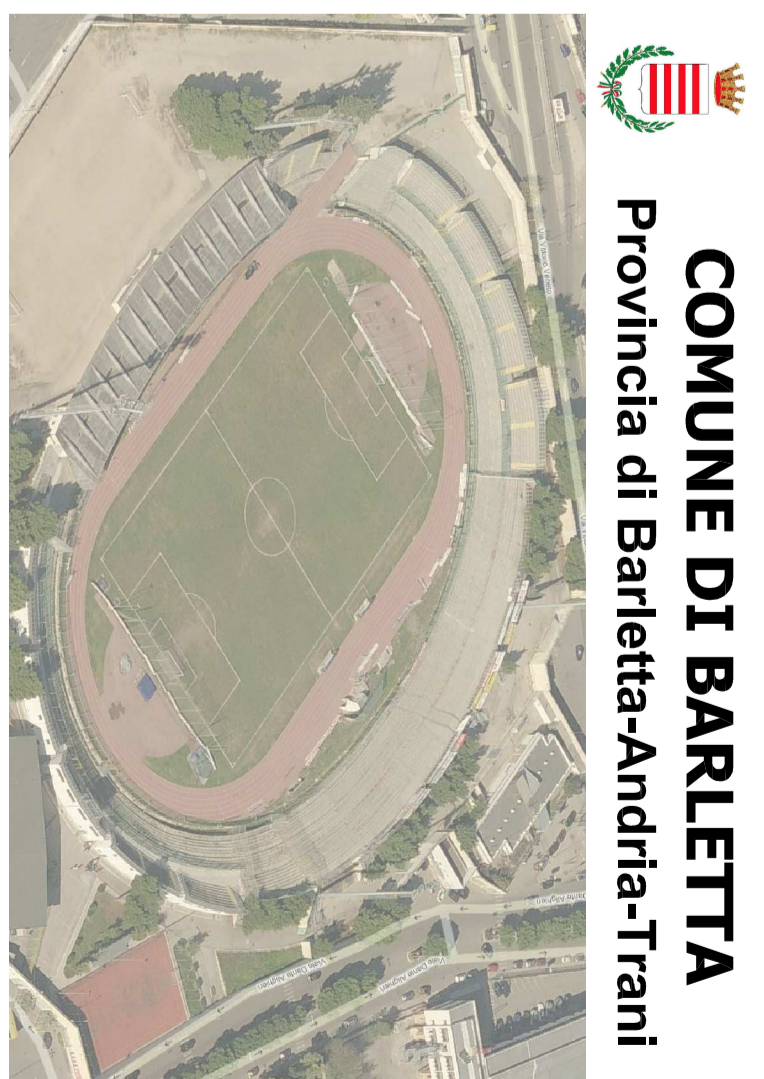

COMUNE DI BARILETTA
Provincia di Barletta-Andria-Trani

PROGETTO DEFINITIVO

TITOLO PROGETTO:
ADEGUAMENTO FUNZIONALE DELLO STADIO
COMUNALE "C. PUTILLI" - COMPLETAMENTO 1° LOTTO

Comune:
Comune di Barletta
corso V. Emanuele, 94 - 70051 Barletta (BT)

Progettazione:
Pierluigi Profeta
Via Filippo Corbelli n.44
70126 Bari (BA)

Titolo elaborato:
Verifica Curva di Visibilità
Sezioni

Cod. Abbr.: V102
Data: 09/2 Agosto 2017

Scala: 1:100