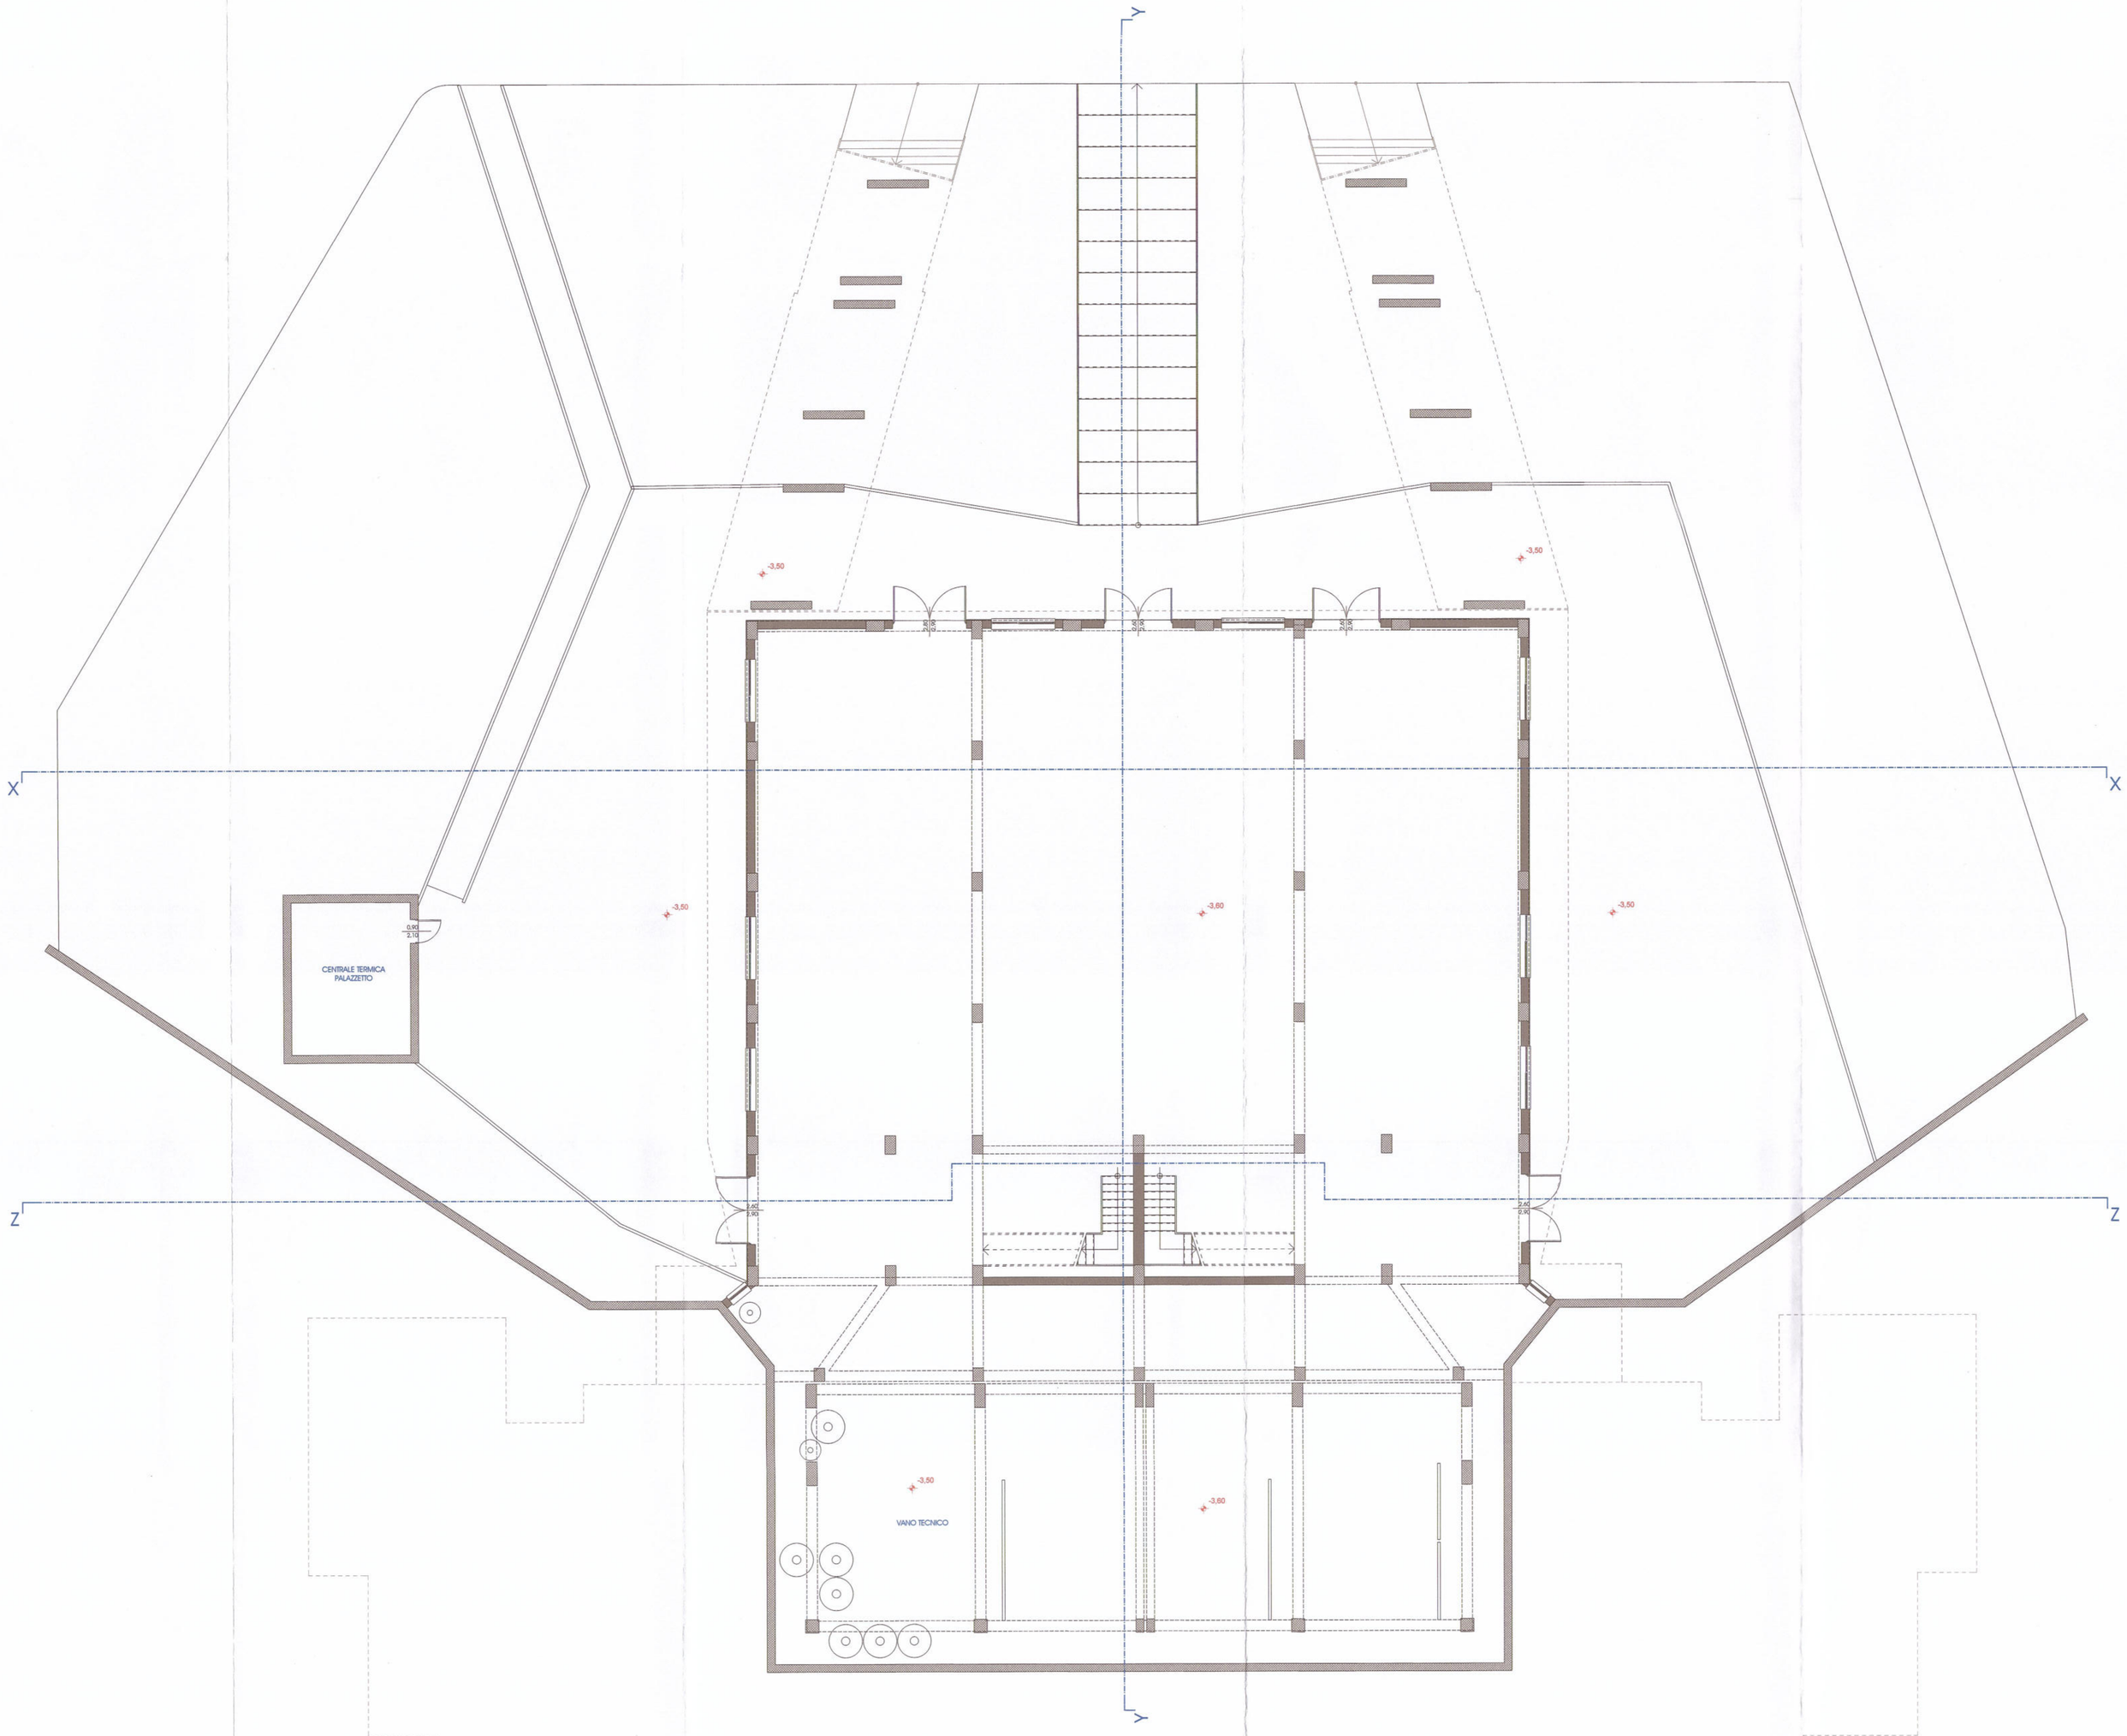

COMUNE DI BARLETTA

Medaglia d'oro al merito civile e militare
Citta' della Disfida

AREA TECNICA - SETTORE LAVORI PUBBLICI

OGGETTO: RISTRUTTURAZIONE DEL CORPO BASSO DEL PALADISFIDA M. BORGIA DA DESTINARE AD ATTIVITA' RICREATIVE E LABORATORI DIDATTICI

POR FESR / FSE 2014-2020

AZIONE 12.1 RIGENERAZIONE URBANA SOSTENIBILE

D.R.G. n. 1286 18.07.2018 - D.G.M. n. 131 del 06.09.2018

TAVOLA
A.02

PROGETTO DEFINITIVO

RILIEVO - Pianta Piano Seminterrato

PROGETTAZIONE
Gruppo di lavoro

Ing. Francesco COGNETTI

ESPERTO IN OPERE E IMPIANTI
prof. Ing. Francesco Cognetti

RESPONSABILE DEL PROCEDIMENTO
Ing. Vito Vacca
IL RESPONSABILE UNICO DEL PROCEDIMENTO
Funzionario Tecnico
Ing. Vito Vacca

IL DIRIGENTE
Arch. Donato LAMACCHIA

DATA GENNAIO 2019 AGGIORNATA ARCHIVIO CA___A___C___

RAPP. 1: | 10 | 20 | 50 | 100 | 200 | 250 | 500 | 1000 | 2500 | 5000 | 10000 | 25000 | 50000