TUBAZIONI E PEZZI SPECIALI
ALL'ESTERNO DELL'EDIFICIO

COPERCHIO PER ISPEZIONE PESANTE CON TELAIO
Tipo REDI mod. Light Traffic Cover with frame o similare

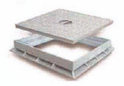

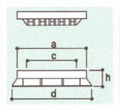

note	a	c	h	d	dim.
	197	160	40	335	335 x 335
	334	300	42	328	332 x 332
per pozzetti in cemento	331	300	42	302	330 x 330
	393	365	45	438	400 x 400
per pozzetti in cemento	422	400	45	445	450 x 450
per pozzetti in cemento	519	500	55	560	550 x 550
telaio in acciaio	539	500	55	538	550 x 550

SIFONE "FIRENZE" ORIZZONTALE IN PP
Tipo REDI O SIMILARE

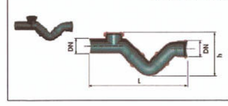

CODICE	DN
Z7660PP	80
Z7675PP	75
Z7690PP	90
Z7611PP	110
Z7612PP	125
Z7616PP	160

ISPEZIONE CON TAPPO A VITE
tipo REDI mod. HTRE

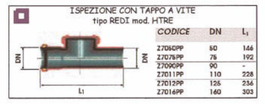

CODICE	DN	L_1
Z7060PP	60	144
Z7075PP	75	192
Z7090PP	90	-
Z7011PP	110	258
Z7012PP	126	336
Z7016PP	160	300

TUBO ECCO-DERATO in Polipropilene(PP)
Tipo REDI mod. HTEM o similare

TUBAZIONI E PEZZI SPECIALI
ALL'INTERNO DELL'EDIFICIO

CURVA in Polipropilene 45°
tipo REDI mod. HTB o similare

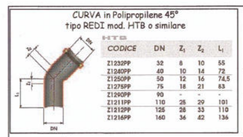

HTB

CODICE	DN	Z_1	Z_2	L_1
Z1303PP	30	8	10	55
Z1304PP	40	10	14	72
Z1305PP	50	12	16	74,5
Z1306PP	75	19	27	78
Z1290PP	90	-	-	-
Z1311PP	110	28	39	100
Z1312PP	125	32	43	118
Z1316PP	160	34	42	136

CURVA in Polipropilene 15°
tipo REDI mod. HTB o similare

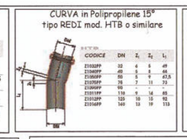

HTB

CODICE	DN	Z_1	Z_2	L_1
Z1503PP	30	4	5	49
Z1504PP	40	5	7	52
Z1505PP	50	7	9	54
Z1506PP	75	11	15	56
Z1490PP	90	-	-	-
Z1511PP	110	16	22	70
Z1512PP	125	18	25	80
Z1516PP	160	24	34	96

CURVA in Polipropilene 30°
tipo REDI mod. HTB o similare

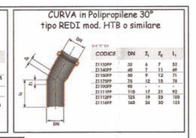

HTB

CODICE	DN	Z_1	Z_2	L_1
Z1303PP	30	8	7	49
Z1304PP	40	10	9	52
Z1305PP	50	12	12	54
Z1306PP	75	19	19	56
Z1290PP	90	-	-	-
Z1311PP	110	28	28	70
Z1312PP	125	32	32	80
Z1316PP	160	42	42	96

CURVA in Polipropilene 67° 30'
tipo REDI mod. HTB o similare

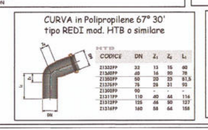

HTB

CODICE	DN	Z_1	Z_2	L_1
Z1503PP	30	14	35	90
Z1504PP	40	18	45	110
Z1505PP	50	22	55	130
Z1506PP	75	34	85	170
Z1490PP	90	-	-	-
Z1511PP	110	48	120	240
Z1512PP	125	56	140	280
Z1516PP	160	68	170	340

CURVA in PVC
tipo REDI o similare

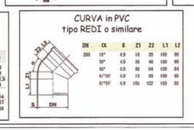

DN	Z_1	Z_2	L_1	L_2
200	15°	13	15	30
	30°	27	30	60
	45°	41	45	90
	67°30'	62	68	135
	87°30'	81	88	175

CURVE IN
POLIPROPILENE

DERIVAZIONE DOPPIA IN PP
Tipo REDI Mod. HTDA o similare

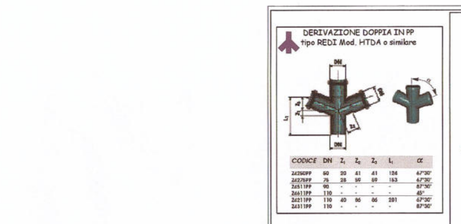

CODICE	DN	Z_1	L_1	L_2	L_3	α
Z6060PP	60	28	61	61	104	87°30'
Z6075PP	75	28	59	59	103	87°30'
Z6090PP	90	-	-	-	-	87°30'
Z6011PP	110	-	-	-	-	87°
Z6012PP	110	49	98	98	201	67°30'
Z6016PP	110	-	-	-	-	87°30'

DERIVAZIONE RIDOTTA 45° IN PP
tipo REDI Mod. HTEA o similare

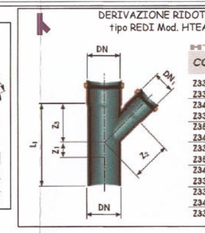

HTEA

CODICE	DN/DN_1	Z_1	Z_2	Z_3	L_1
Z3340PP	40/32	-	-	-	-
Z3350PP	50/40	5	56	54	121
Z3475PP	75/40	-	74	67	125
Z3375PP	75/50	-	79	74	139
Z3690PP	90/40	-	-	-	-
Z3695PP	90/50	-	-	-	-
Z3390PP	90/75	-	-	-	-
Z3511PP	110/40	0	86	68	128
Z3411PP	110/50	-	104	91	149
Z3311PP	110/75	1	116	109	185
Z3312PP	126/110	18	144	141	243
Z3416PP	160/110	1	168	159	265
Z3316PP	160/126	12	176	169	280

DERIVAZIONE 45° IN PP
tipo REDI Mod. HTEA o similare

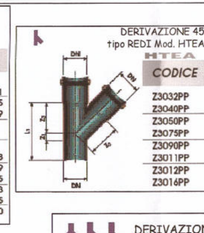

HTEA

CODICE	DN	Z_1	Z_2	Z_3	L_1
Z3032PP	32	9	40	40	95
Z3040PP	40	10	49	49	121
Z3050PP	50	12	61	61	135
Z3075PP	75	18	91	91	174
Z3090PP	90	-	-	-	-
Z3011PP	110	25	134	134	234
Z3012PP	125	28	152	116	266
Z3016PP	160	36	194	194	380

DERIVAZIONI SEMPLICI,
RIDOTTE E DOPPIE IN
POLIPROPILENE

TAPPO DI CHIUSURA
Tipo REDI mod. HTM o similare

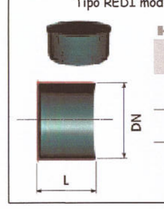

HTM

CODICE	DN	L
Z7132PP	32	39
Z7140PP	40	39
Z7150PP	50	39
Z7175PP	75	39
Z7111PP	110	46
Z7112PP	125	50
Z7116PP	160	58

AUMENTO IN POLIPROPILENE
Tipo REDI mod. HTR o similare

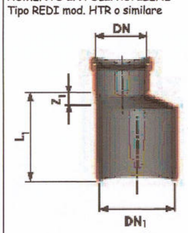

HTR

CODICE	DN/DN_1	Z_1	L_1
Z5040PP	32/40	-	-
Z5150PP	32/50	12	73
Z5056PP	40/50	12	73
Z5175PP	40/75	26	91
Z5290PP	40/90	-	-
Z5110PP	40/110	-	-
Z5075PP	50/75	20	86
Z5190PP	50/90	-	-
Z5111PP	50/110	40	115
Z5090PP	75/90	-	-
Z5011PP	75/110	26	101
Z4911PP	90/110	-	-
Z5012PP	110/125	15	101
Z5116PP	110/160	34	137
Z5016PP	125/160	27	130

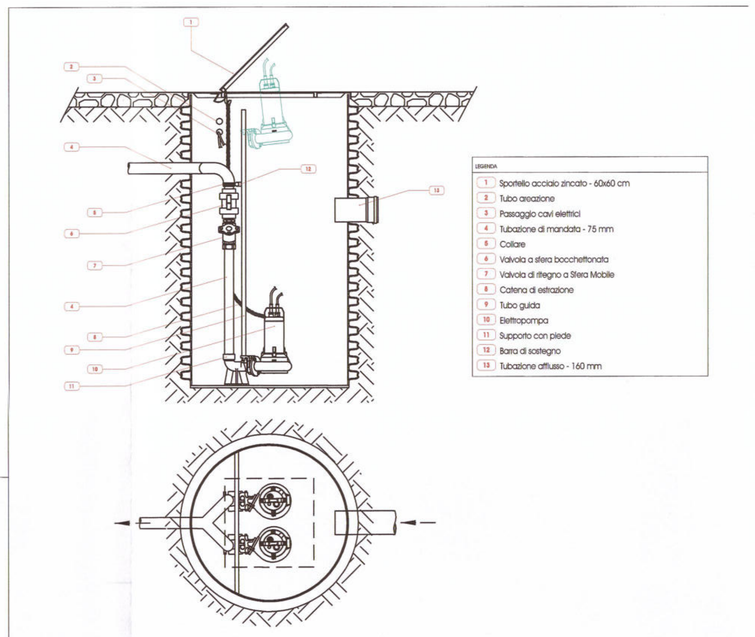

LEGENDA	
1	Sportello acciaio zincato - 60x60 cm
2	Tubo aerazione
3	Passaggio cavi elettrici
4	Tubazione di mandata - 75 mm
5	Collare
6	Valvola a sfera bocchettonata
7	Valvola di ritegno a Sfera Mobile
8	Catena di estrazione
9	Tubo guida
10	Elettropompa
11	Supporto con piede
12	Barra di sollevgno
13	Tubazione attiuso - 160 mm

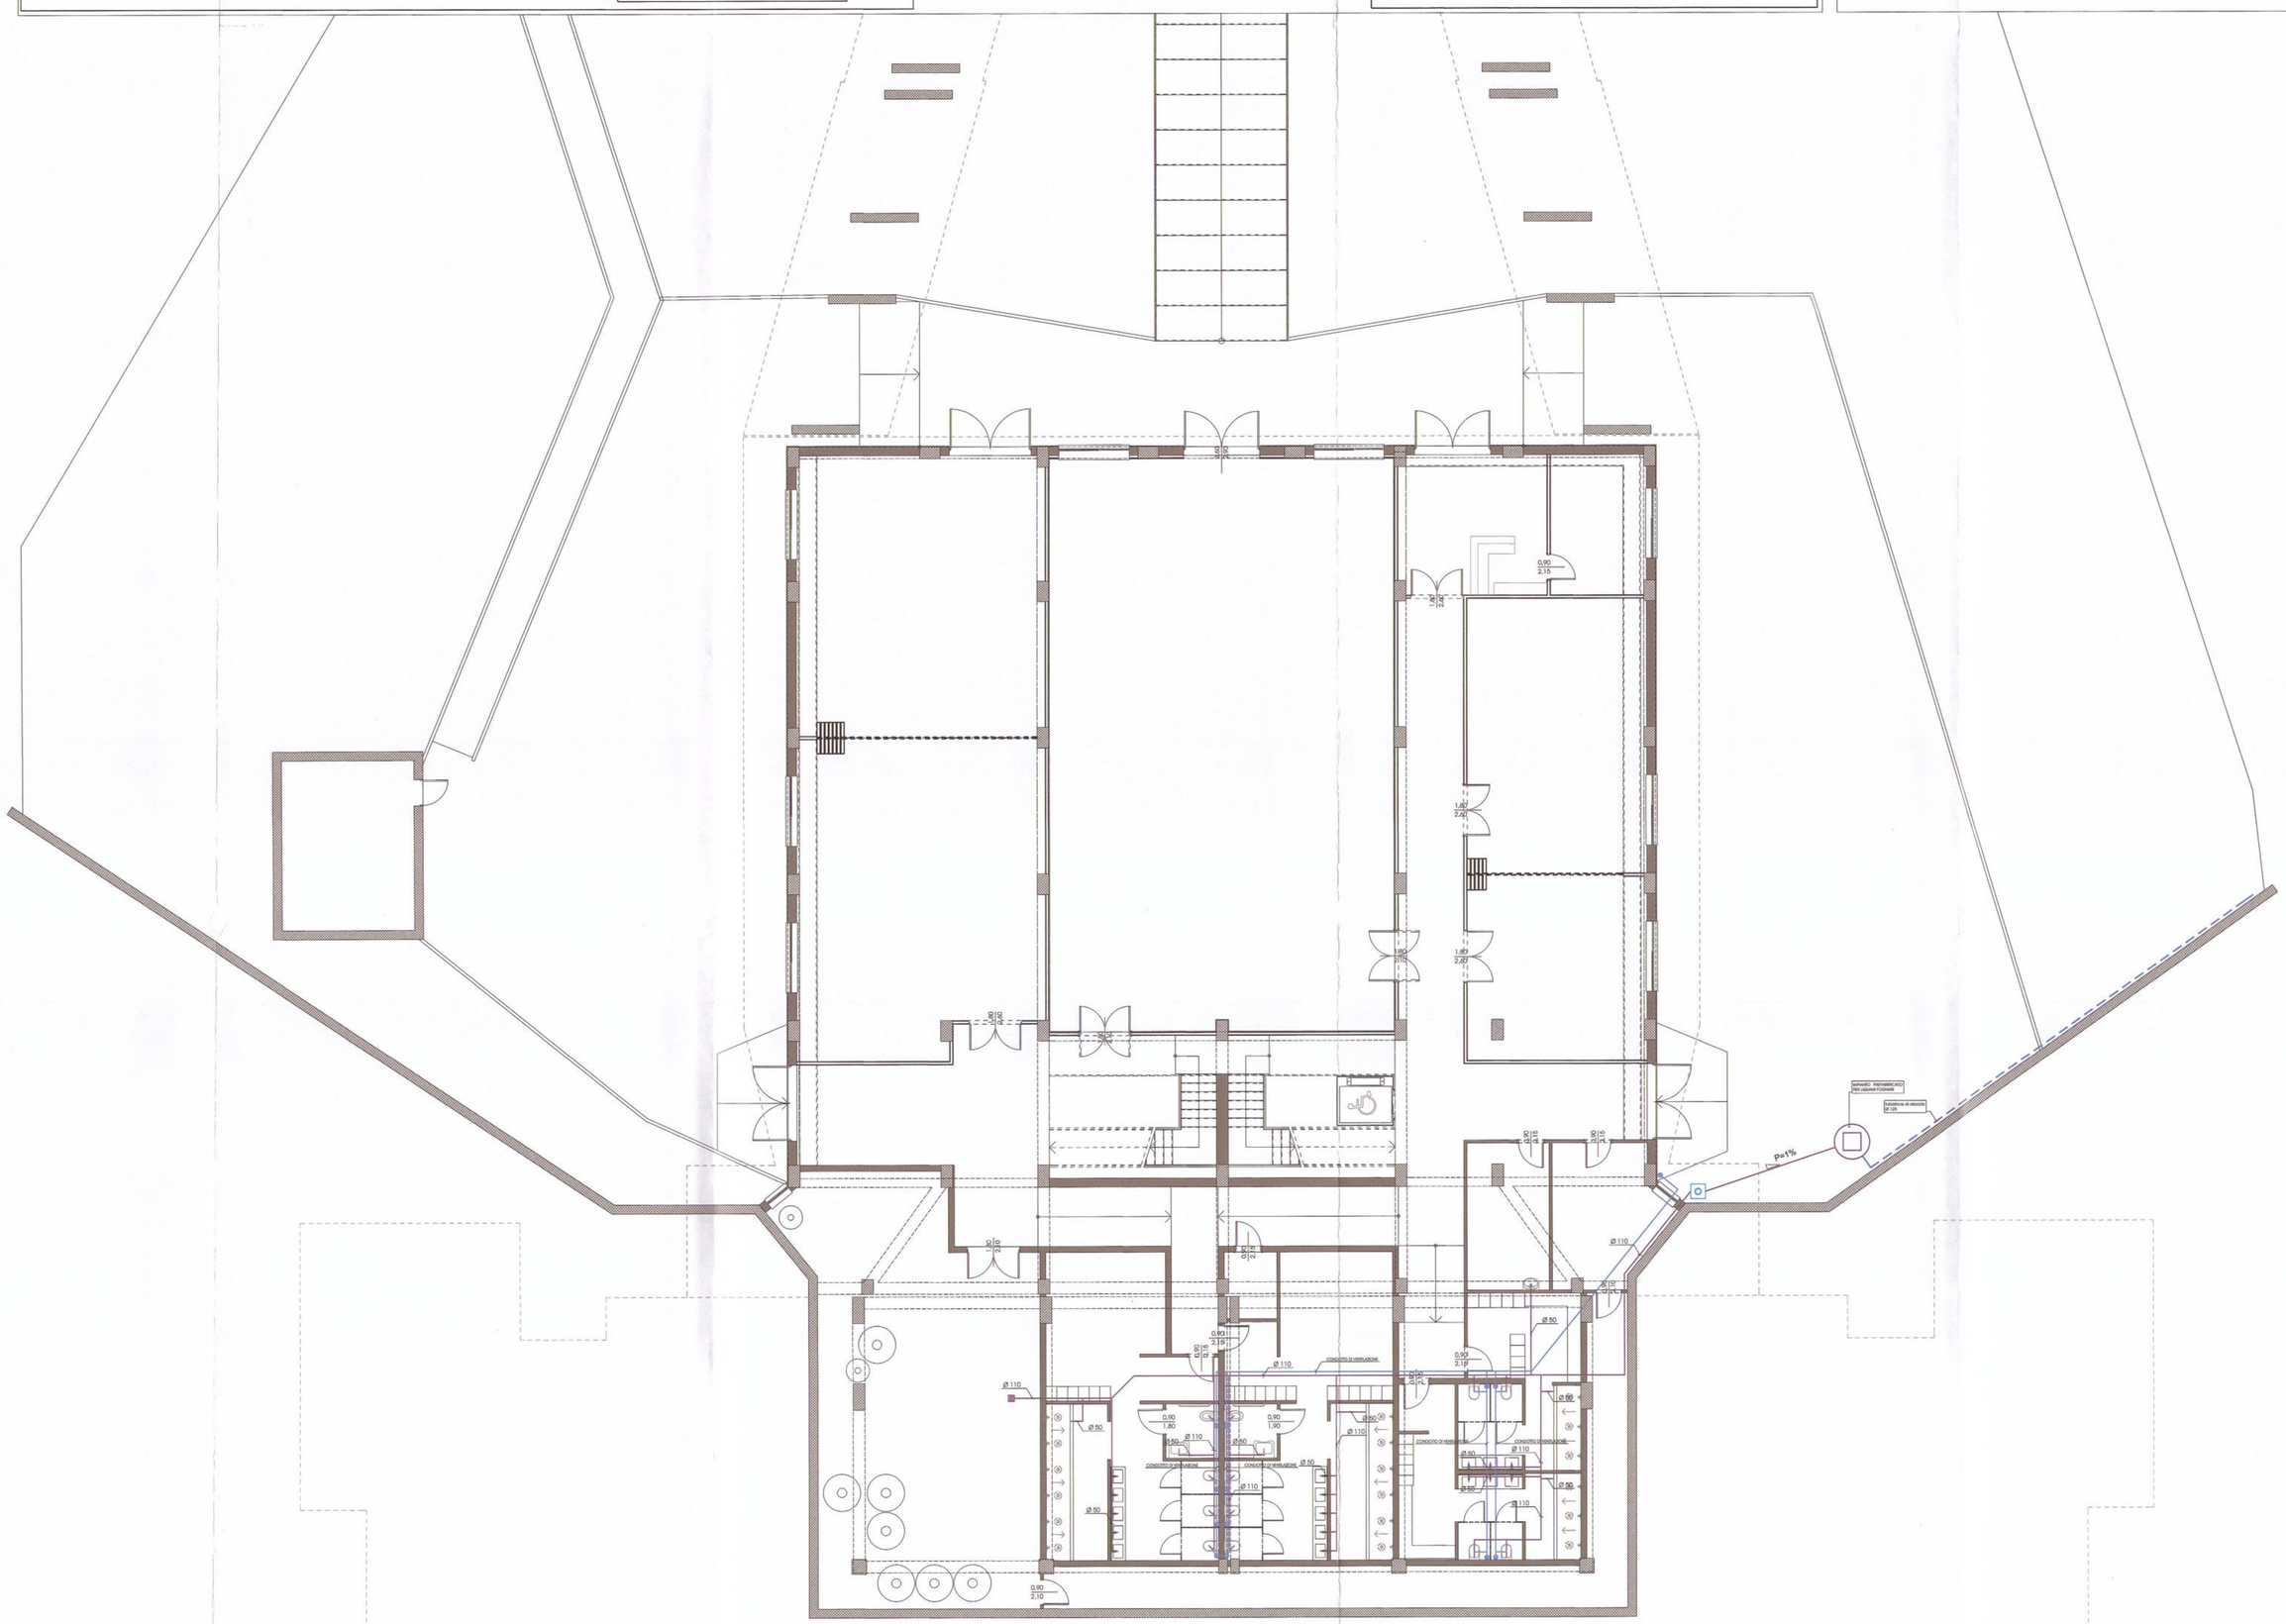

Legenda

———	Tubazione scarico fognante del tipo insonorizzato
▫	Pozzetto di ispezione sifonato con chiusino carrabile - Dim 30x30 mm
- - - - -	Tubazione di allaccio - Ø 125
•	Condotto di ventilazione
▢	Impianto prefabbricato per liquami fognari

NOTA: Tutte le tubazione di scarico fognante avranno pendenza pari a 1%.
All'interno dell'edificio verranno impiegate tubazioni in PP insonorizzato in accordo con le normative vigenti mentre all'esterno tubazioni in PP biocriverato.

COMUNE DI BARLETTA
Medaglia d'oro al merito civile e militare
Citta' della Disfida
AREA TECNICA - SETTORE LAVORI PUBBLICI

OGGETTO: RISTRUTTURAZIONE DEL CORPO BASSO DEL PALADISFIDA M. BORGIA DA DESTINARE AD ATTIVITA' RICREATIVE E LABORATORI DIDATTICI

POR FESR / FSE 2014-2020

AZIONE 12.1 RIGENERAZIONE URBANA SOSTENIBILE

D.R.G. n. 1286 18.07.2018 - D.G.M. n. 131 del 06.09.2018

TAVOLA
IM.02

PROGETTO DEFINITIVO

PROGETTO - Impianto Fogna Nera

PROGETTAZIONE
Gruppo di lavoro
Ing. Francesco COGNETTI

RESPONSABILE DEL PROCEDIMENTO
Ing. Vito Vacca
IL RESPONSABILE UNICO DEL PROCEDIMENTO
Funzionario Tecnico
Ing. Vito Vacca

IL DIRIGENTE
Arch. Donato LAMACCHIA

DATA GENNAIO 2019 AGGIORNATA ARCHIVIO CA___A___C___

RAPP. 1: | 10 | 20 | 50 | 100 | 200 | 250 | 500 | 1000 | 2500 | 5000 | 10000 | 25000 | 50000